
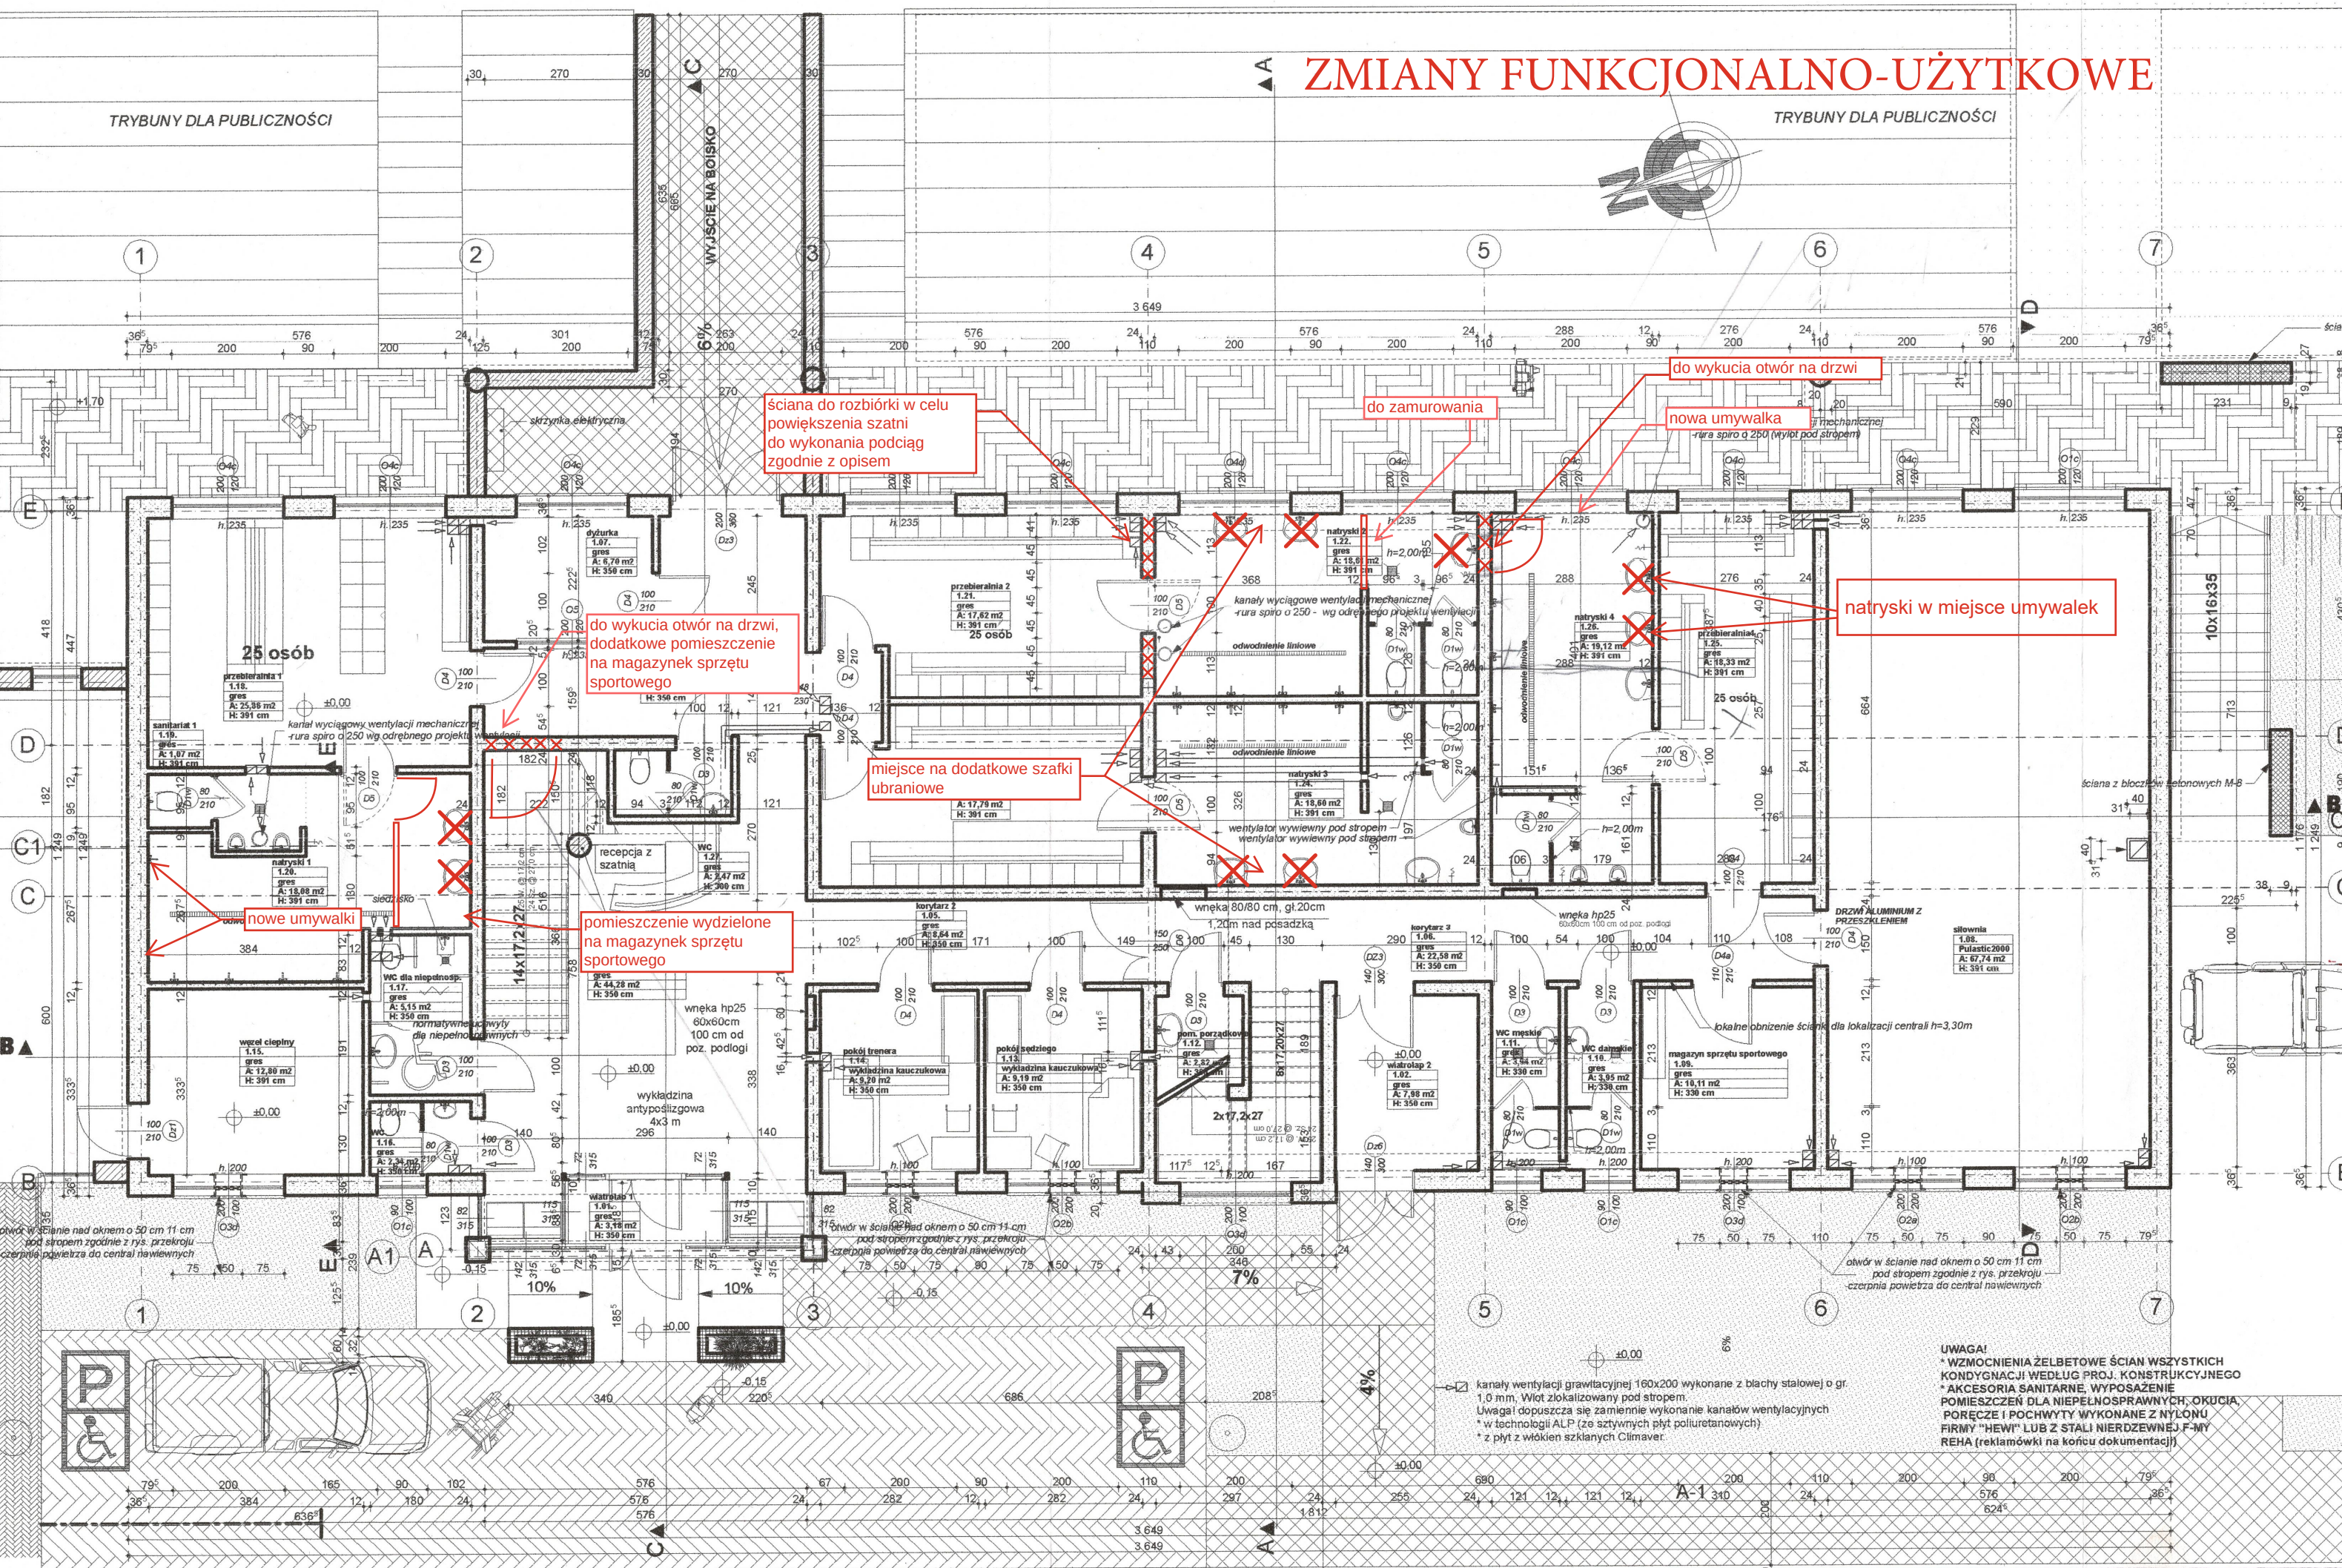


TRYBUNY DLA PUBLICZNOŚCI

TRYBUNY DLA PUBLICZNOŚCI

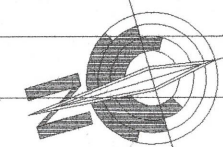

UWAGA!
* WZMOCNIENIA ŻELBETOWE ŚCIAN WSZYSTKICH
KONDYGNACJI WEDŁUG PROJ. KONSTRUKCYJNEGO
* AKCESORIA SANITARNE, WYPOSAŻENIE
POMIESZCZEŃ DLA NIEPEŁNOSPRAWNYCH, OKUCIA,
PORĘCZE I POCHWYTY WYKONANE Z NYLONU
FIRMY "HEWI" LUB Z STAŁI NIERDZEWNEJ F-MY
REHA (reklamówki na końcu dokumentacji)