1* - zasilanie winda N2XH-J 5x10mm2
2* - Zasilanie centrala wentylacyjna N2XH-J 3x2,5mm2
3* - Zasilanie nagrzewnica wstępna centrali wentylacyjnej N2XH-J 5x2,5mm2
4* - Klimatyzacja Jednostka zewnętrzna N2XH-J 3x4mm2
5* - Klimatyzacja jednostka wewnętrzna N2XH-J 3x1,5mm2
6* - Kurtyna powietrzna N2XH-J 3x2,5mm2
7* - rozdzielacz N2XH-J 3x1,5mm2
8* - zasilanie Centrali sterowania oddymianiem N(H)XH-J 3x2,5mm2
9* - zasilanie Centrali SSP N(H)XH-J 3x2,5mm2
10* - Zasilanie klap p.poż N(H)XH-J 3x2,5mm2
11* - Zasilanie czujek zasysających

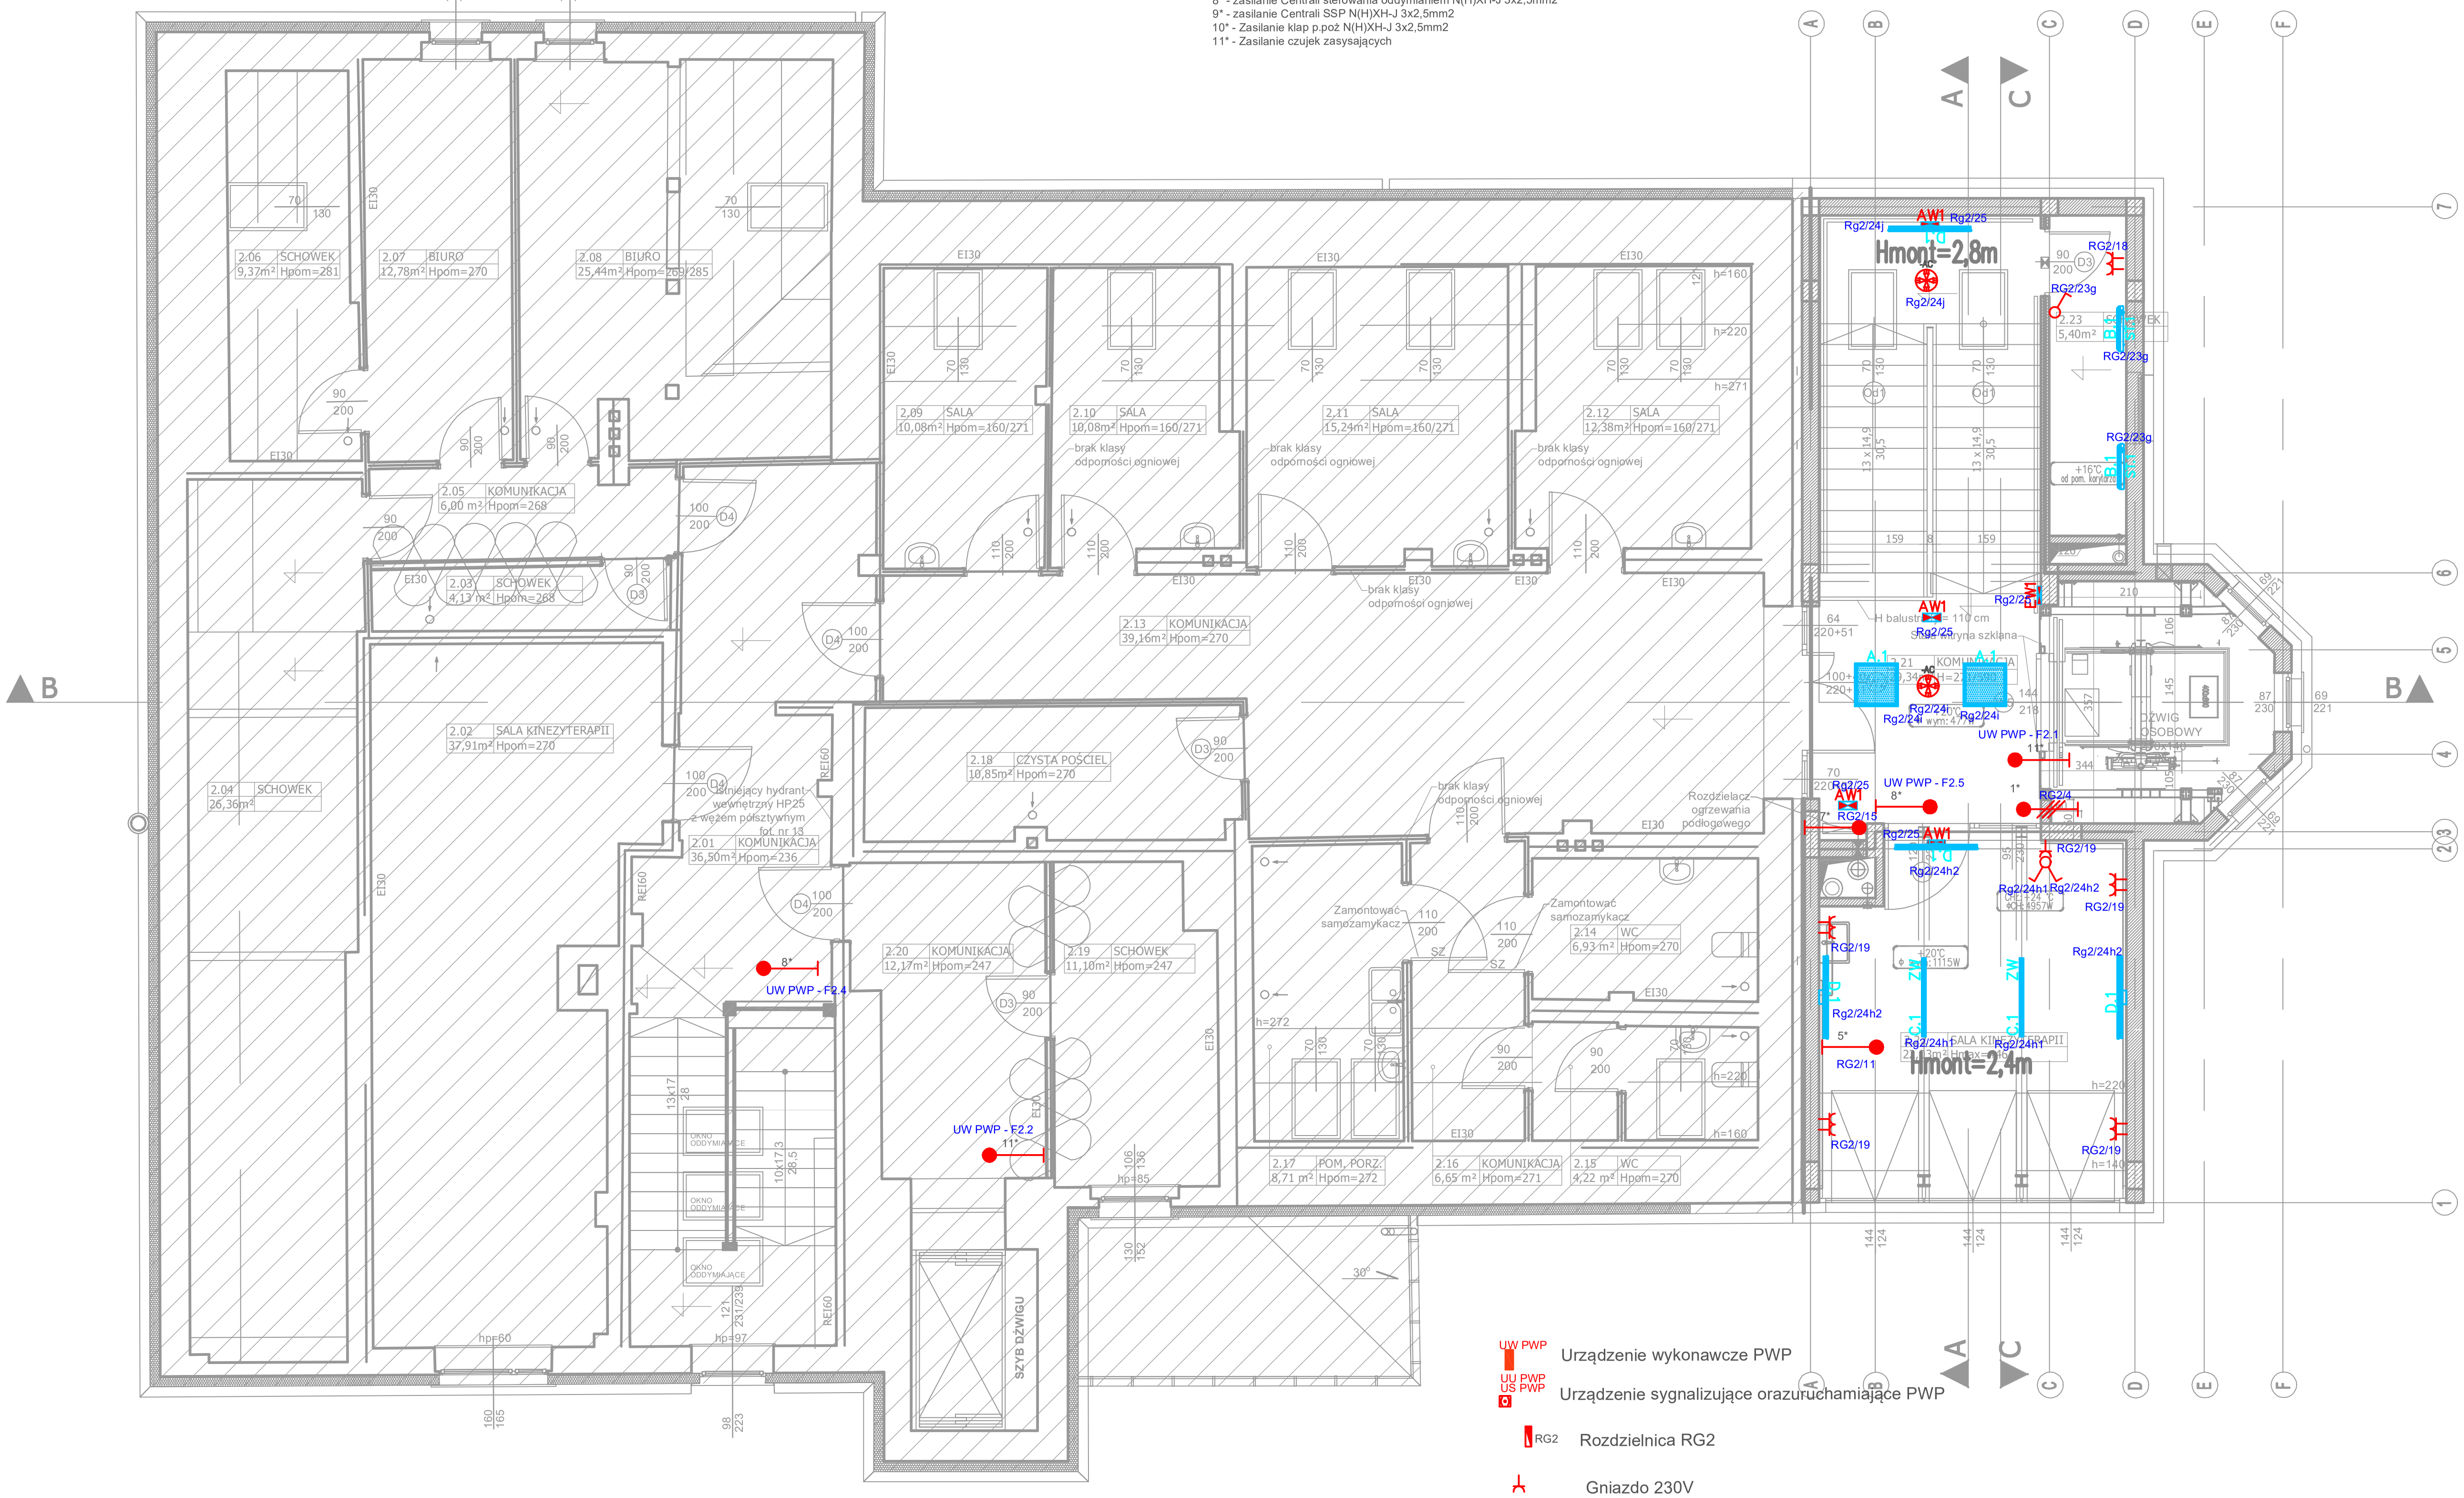

UW PWP — Urządzenie wykonawcze PWP
UU PWP / US PWP — Urządzenie sygnalizujące orazuruchamiające PWP
RG2 — Rozdzielnica RG2
Gniazdo 230V
Gniazdo 230V IP44
Wypust zasilający 230V
Wypust zasilający 400V
Czujkaruchu(na korytarzu)
Łącznik oświetleniowy świecznikowy
Łącznik oświetleniowy

ZESTAWIENIE POWIERZCHNI – PODDASZE

L.p	Nazwa pomieszczenia	Pow. użytkowa [m²]	Pow. podłogi [m²]
2.01	KOMUNIKACJA	36,50	36,50
2.02	SALA KINEZYTERAPII	37,91	37,91
2.03	SCHOWEK	4,13	4,13
2.04	SCHOWEK	26,36	31,63
2.05	KOMUNIKACJA	6,00	6,00
2.06	SCHOWEK	9,37	10,66
2.07	BIURO	12,78	12,78
2.08	BIURO	25,44	26,64
2.09	SALA	10,08	10,60
2.10	SALA	10,08	11,40
2.11	SALA	15,24	16,95
2.12	SALA	12,38	13,75
2.13	KOMUNIKACJA	39,16	39,16
2.14	WC	6,93	7,31
2.15	WC	4,22	5,67
2.16	KOMUNIKACJA	6,65	7,37
2.17	PORZĄDKOWE	8,71	9,66
2.18	CZYSTA POŚCIEL	10,85	10,85
2.19	SCHOWEK	11,10	11,10
2.20	KOMUNIKACJA	12,17	12,17
2.21	KOMUNIKACJA	29,34	29,34
2.22	SALA KINEZYTERAPII	18,55	22,03
2.23	SCHOWEK	5,40	5,40
	SUMA:	359,35	379,01

GRUPA PROJEKTOWA
SN ARCHITEKCI
ul. Strzelców Bytomskich 7/3, 46-020 OPOLE pracownia@snarchitekci.pl

OPRACOWANIE:
Michał Szkudlarski Biuro Architektoniczne "MS"
wentario pracownia architektury Andrzej Nowak

TEMAT:
Przebudowa oraz rozbudowa zabytkowego budynku Zakładu Opiekuńczo-Leczniczego im. Królowej Karoli w Dobrodzieniu

LOKALIZACJA:
46-380 Dobrodzień, ul. Oleska 5, działka nr 520

INWESTOR:
Samodzielny Publiczny Zakład Opiekuńczo-Leczniczy im. Królowej Karoli
46-380 Dobrodzień, ul. Oleska 5, działka nr 520

RYSUNEK:
Instalacje elektryczne 2 Piętro SKALA 1 : 75

PROJEKTANT [ELEKT.]: mgr inż. Krzysztof Nolepa, nr upr. OPL/1256/PWBE/16

Branża: ELEKTRYKA
Data zakończenia: Lipiec 2026
Nr rys. RYS SN_E/4