


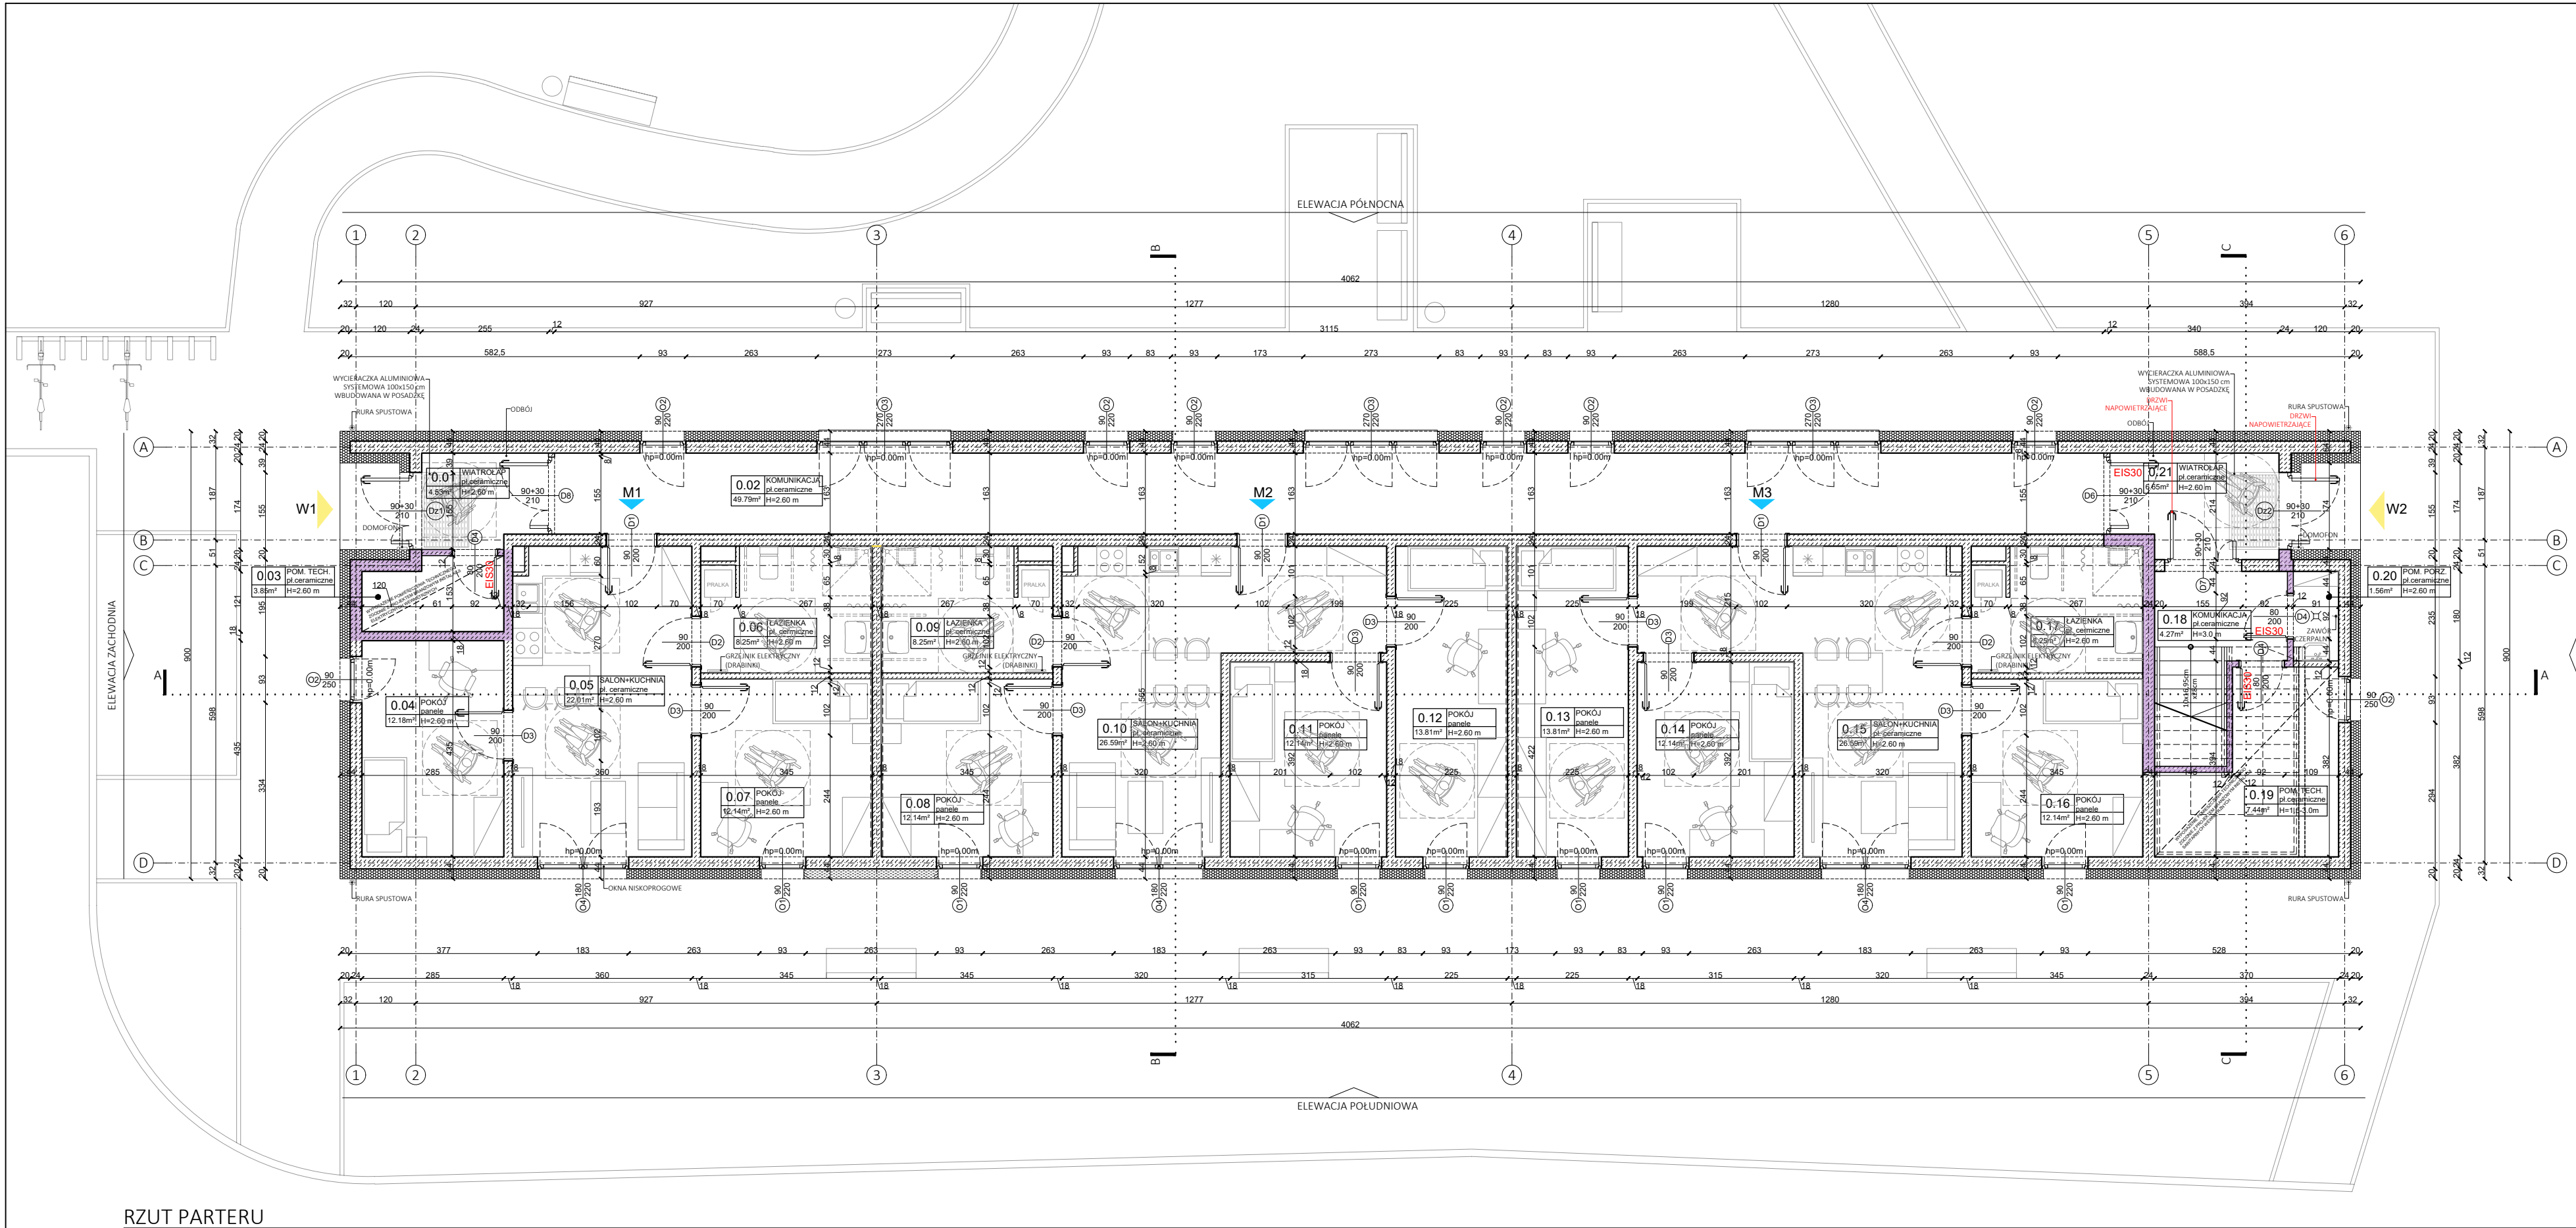

RZUT PARTERU

PARTER - ZESTAWIENIE POMIESZCZEŃ			
M1 - 54.58 m²	0.01	WIATROŁAP	4.53 m²
	0.02	KOMUNIKACJA	49.79 m²
	0.03	POMIESZCZENIE TECHNICZNE	3.85 m²
	0.04	POKÓJ	12.18 m²
	0.05	SALON + KUCHNIA	22.01 m²
	0.06	ŁAZIENKA	8.25 m²
	0.07	POKÓJ	12.14 m²
M2 - 72.93 m²	0.08	POKÓJ	12.14 m²
	0.09	ŁAZIENKA	8.25 m²
	0.10	SALON + KUCHNIA	26.59 m²
	0.11	POKÓJ	12.14 m²
	0.12	POKÓJ	13.81 m²
M3 - 72.93 m²	0.13	POKÓJ	13.81 m²
	0.14	POKÓJ	12.14 m²
	0.15	SALON + KUCHNIA	26.59 m²
	0.16	POKÓJ	12.14 m²
	0.17	ŁAZIENKA	8.25 m²
	0.18	KOMUNIKACJA	4.27 m²
	0.19	POMIESZCZENIE TECHNICZNE	7.44 m²
	0.20	POMIESZCZENIE PORZĄDKOWE	1.56 m²
	0.21	WIATROŁAP	6.65 m²
	RAZEM POWIERZCHNIA UŻYTKOWA		278.53 m²

OZNACZENIE PRZEGRÓD	
	PRZEGRODA ODDZIELENIA POŻAROWEGO REI60

- UWAGI:
- PROJEKT ARCHITEKTONICZNO-BUDOWLANY ORAZ POZOSTALE BRAZNE ROZPATRYWAC ŁĄCZNIE.
 - RÓŻNICE MIĘDZY PROJEKTAMI ZGŁASZAĆ ORAZ UZGADNIAC Z NADZOREM AUTORSKIM / INWESTORSKIM.
 - PRZED PRZYSTĄPIENIEM DO ROBÓT SPRAWDZIĆ WYMIARY ORAZ WSZYSTKIE RZĘDNE WYSOKOŚCIOWE.
 - PRZED WYKONANIEM OTWORÓW DRZWIOWYCH WYMIARY DOSTOSOWAĆ DO WYMIARÓW KONKRETNIEGO PRODUCENTA DRZWI (WYMIARY DRZWI W PROJEKIE PODANO W ŚWIETLE PRZEJŚCIA).
 - PRZED ZAMÓWIENIEM STOLARKI DRZWIOWEJ - WYMIARY I ILOŚCI NALEŻY SPRAWDZIĆ NA BUDOWIE.
 - PO STRONIE WYKONAWCY JEST SPRAWDZENIE ODPOWIEDNIH ATYSTÓW I APROBAT TECHNICZNYCH UŻYTYCH MATERIAŁÓW ORAZ REALIZACJA PROJEKTU ZGODNIE Z NORMAMI, ZASADAMI WIEDZY I SZTUKI BUDOWLANEJ ORAZ OBOWIAZUJĄCYMI PRZEPISAMI.

Nazwa projektu	BUDOWA BUDYNKU UŻYTECZNOŚCI PUBLICZNEJ Z NIEZBEDNĄ INFRASTRUKTURĄ (PRZYŁĄCZEM WODY, KANALIZACJI SANITARNEJ) I DESZCZOWEJ, ZBIORNIKIEM NA WODY OPADOWE, OŚWIETLENIEM TERENU ORAZ ZEWNĘTRZNIĄ CIECZNIEM INSTALACJI ELEKTRYCZNEJ (DO PUNKTU POMIAROWEGO) W RAMACH ZADANIA PN. "BUDOWA MIESZKAŃ TRENINGOWYCH I WSPOMAGANYCH" NA CZĘŚCI DZIAŁKI NR 26/10 OBRĘB 6 W STALOWEJ WOLI	Orientacja	
Tytuł rysunku	RZUT PARTERU	Nr rysunku	A01
Faza	Projekt wykonawczy	SKALA	1:100
Data	01.10.2024	FORMAT	297x670
Inwestor	Gmina Stalowa Wola, ul. Wolności 7, 37-450 Stalowa Wola		
Branża	imię i nazwisko	uprawnienia	podpis
Projektant (br.architektoniczna)	mgr inż. arch. Marta Uzar	7/PKOKK/2022	
Projektant (br.architektoniczna)	mgr inż. arch. Wioleta Łachowska	403/SWOKK/2021	