


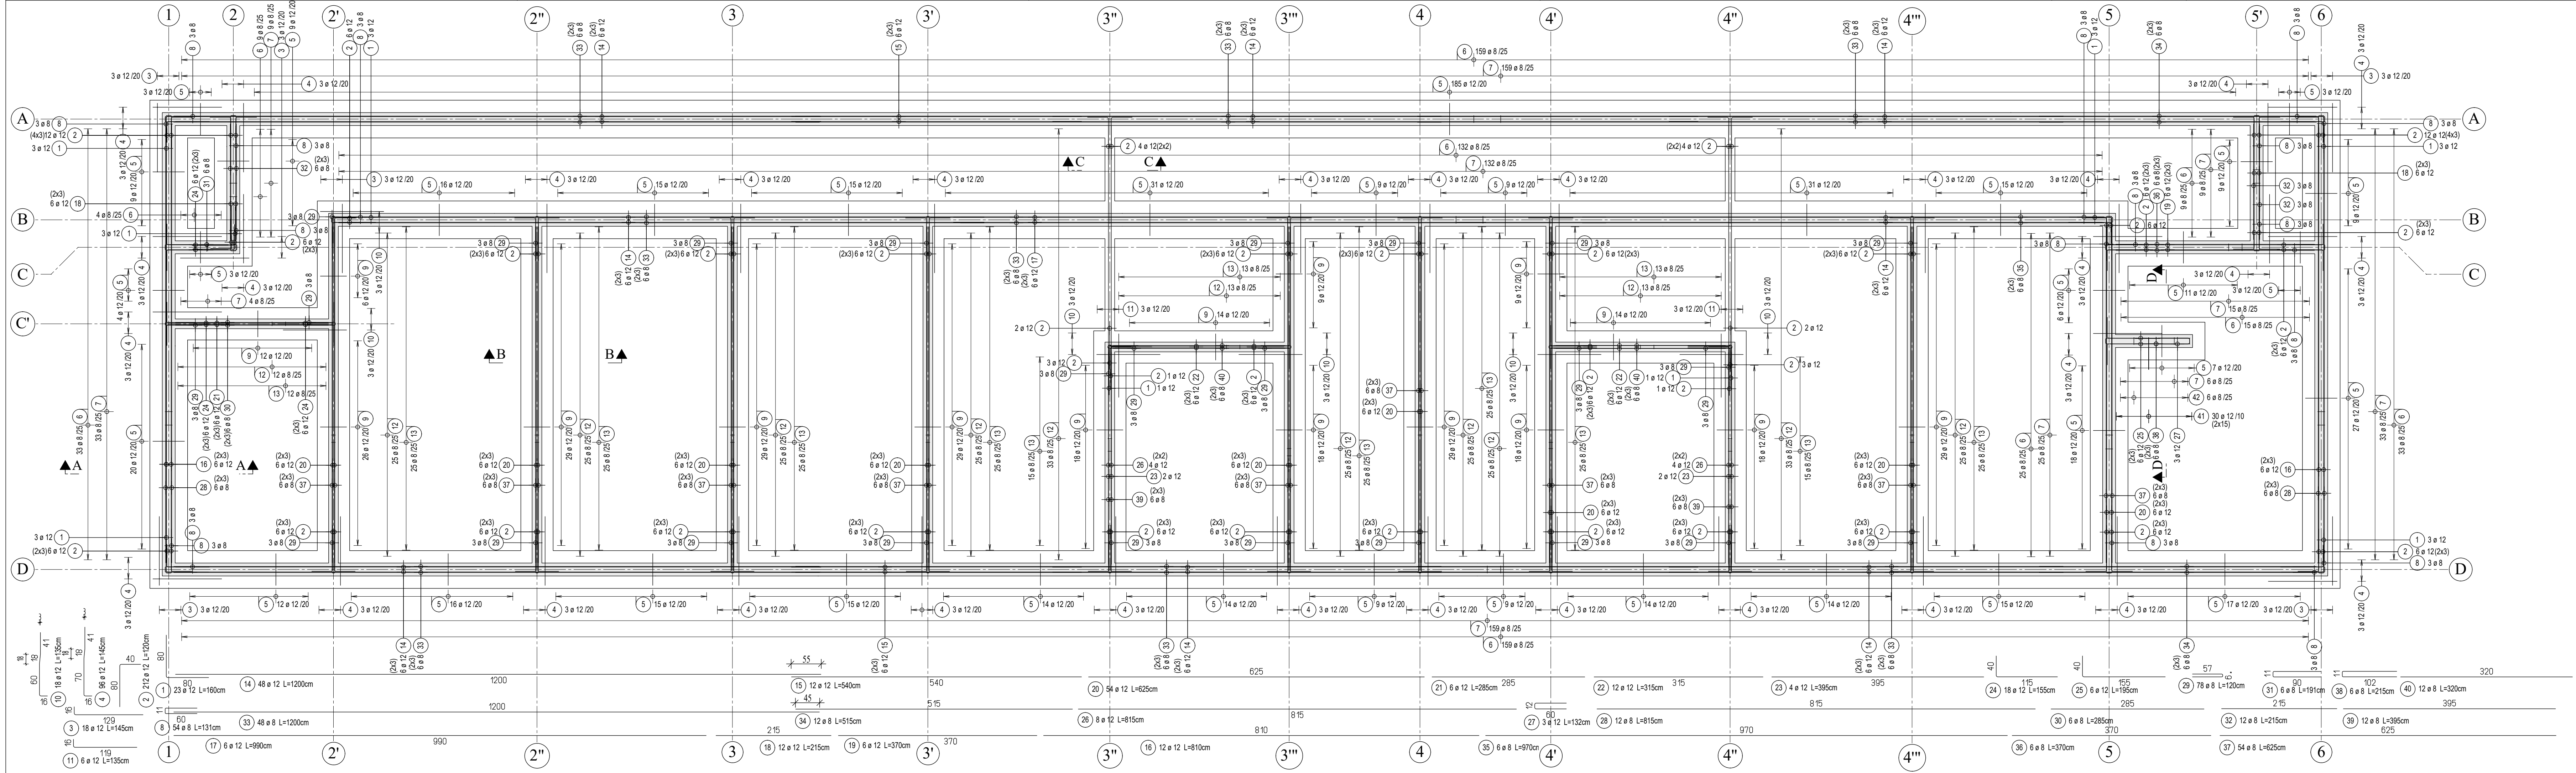

Materiały budowlane (Jeśli nie zaznaczono inaczej)			
Ostatnia pozycja pręta:	42	Pręty zbrojeniowe:	AIIIIN (B500SP)
Ostatnia pozycja siatki:	-	Klasa wytrzymałości betonu:	C25/30

Otulina betonowa			
Element	Klasa ekspozycji	Otulinie nominalne c_{min}	Dodatek Δc_{wz}
-Lawa fundamentowa	XC2	$c_{min} = 5.00$ cm	- / 15
-Ściana fundamentowa	XC2	$c_{min} = 5.00$ cm	- / 15

Instrukcja gięcia i układania prętów

Minimalna średnica gięcia D_{min}

Zagięcia prętów	Hak ukośny	Strzemię
Otulina betonowa	Hak prosty	Hak zwykły
prostopadła do	> 100 mm i $> 7 \phi$	$D_{min} = 10 \phi$
przeczny gięcia	> 50 mm i $> 3 \phi$	$D_{min} = 15 \phi$
	≤ 50 mm i $\leq 3 \phi$	$D_{min} = 20 \phi$

Legenda:		
	Konstrukcja żelbetowa	TX - Podest
	Konstrukcja murowana	SX - Skup
	Konstrukcja pieru wyższej	WX - Ściana żelbetowa
	Przerwa robocza	BWX - Ściana murowana
	Konstrukcja prefabrykowana	PX - Podciąg / Nadiąg
	Wysokość z wariantu wyliczeniowego	DX - Płyta stropowa
	Wysokość bez wariantu wyliczeniowego	FZ - Fundament
		BK - Belka
		WZ - Włoczek
$\pm 0,00 \text{ m} = 164,35 \text{ m n.p.m.}$		

Nazwa projektu	BUDOWA BUDYNKU WYŻSZYCH SZKÓŁ PUBLICZNYCH Z NIEZBĘDNIĄ INFRASTRUKTURĄ PRZEWODNIĄ WODY, KANALIZACJI SANITARNEJ I OŚCIEŻKOWEJ ZBORNIKIEM NA WODY OPADOWE, OWIEWIENIEM TERENU ORAZ ZWIĄZANYMI OŚCIEŻKOWIAMI ELEKTRYCZNYMI DO PUNKTU POMIAROWEGO W RAMACH ZADANIA P.N. "BUDOWA MIĘDZAKADROWEJ WSPÓŁPRACY NA CZĘŚCI ZADANIA NR 102, 103, 104, 105 I 106 W STANOWISKO WOLI	Orientacja	
Tytuł rysunku	ZBROJENIE - FUNDAMENT	Nr rysunku	W04a
Faza	Projekt wykonawczy - Konstrukcja	SKALA	1:50
Data	październik 2024	FORMAT	297x1070
Investor	Gmina Stalowa Wola, ul. Wolność 7, 37-450 Stalowa Wola		
Projektant	mgr inż. Bartosz Sekulski	uprawnienia	podpis
Sprawdzający	mgr inż. Mirosław Sekulski	podpis	podpis