EGZEMPLARZ NR 1

BIURO PROJEKTÓW

APS Biuro Projektów Budownictwa
ul. Działkowa 19 | 65-767 Zielona Góra
tel.: 68/453 59 91 | fax: 68/453 59 94
NIP 926-117-87-53 | Regon 978051655
www.apsbiuroprojektow.pl
aps@apsbiuroprojektow.pl

Nr teczki
01

NAZWA INWESTYCJI: **Budowa drogi ul. Racula-Stanisława Wyspiańskiego w Zielonej Górze**

ADRES INWESTYCJI: Zielona Góra, ul. Racula-Stanisława Wyspiańskiego
działki ewidencyjne nr: 410/9, 411/7, 412/1,
– obręb 0044 miasta Zielona Góra

KATEGORIA OBIEKTU: **XXV – drogi**

INWESTOR: **Prezydent Miasta Zielona Góra**
ul. Podgórna 22
65-424 Zielona Góra

OPRACOWANIE: **MAPA DO CELÓW PROJEKTOWYCH**

Data opracowania: WRZESIEŃ 2025 r.

UMOWA 07/22
DI-BI.7251.29.2022.JB

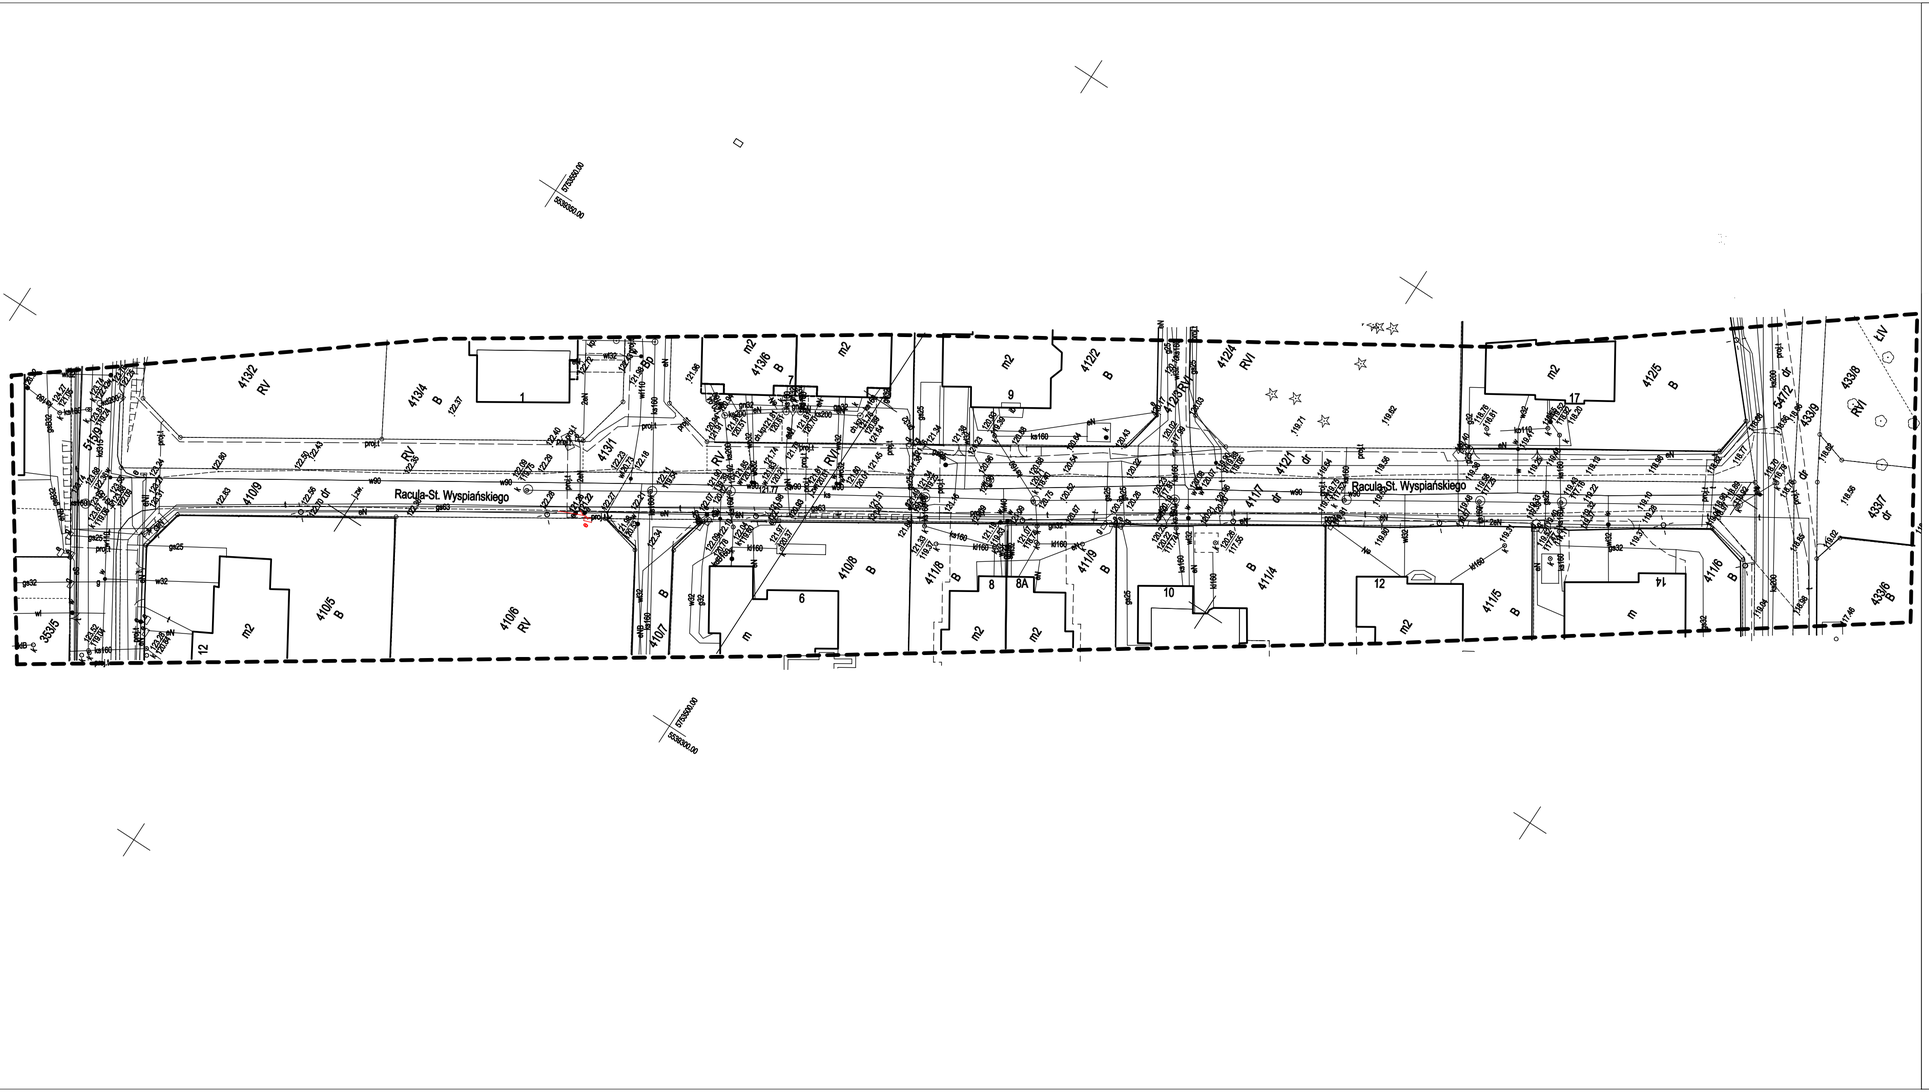

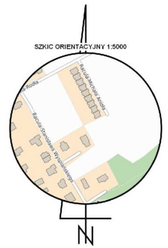

MAPA DO CELÓW PROJEKTOWYCH

Województwo: ***lubuskie***
Miasto: ***Zielona Góra***
Ulica: ***Racula-Wyspiańskiego***
Obręb: ***0044***
Numer jednostki ewidencyjnej: ***086201_1***
Nr działek: ***410/9, 411/7***

Skala: ***1 : 500***
Układ współrzędnych: ***2000/15***
Poziom odniesienia wysokości: ***PL-EVRF2007-NH***
Id. zgłoszenia: ***DR-GE.6640.1912.2024.AS***

Mapę do celów projektowych sporządzono na podstawie:
I. Inicjacji numerycznej mapy zasadniczej w skali 1:500, układ 2000/15 – sekcje: 5.166.25.10.2.3, 5.166.25.10.4.1 oraz pomiaru uzupełniającego wykonanego w grudniu 2024r.
II. Granice wykazane na niniejszej mapie zostały przyjęte z numerycznej mapy ewidencyjnej.

Informacje dodatkowe:
1. Linia przerywana oznaczono zakres pomiaru.
2. Nie wyłączna się istnienia w terenie innych niż wykazanych na niniejszej mapie sieci, urządzeń podziemnych, które nie były zgłoszone do inwentaryzacji powykonawczej.
3. Ilość działek objętych zakresem niniejszej mapy nie ustalono obciążeń służebności gruntowych, ujawnionych w księgach wieczystych.

Oświadczam, że niniejszy dokument został opracowany w wyniku prac geodezyjnych i kartograficznych, których rezultaty zawiera operat techniczny pozytywnie zweryfikowany. Jednocześnie informuję, że jestem świadomy odpowiedzialności karnej za złożenie fałszywego oświadczenia.

Organ służby geodezyjnej, który otrzymał zgłoszenie: PREZYDENT MIASTA ZIELONA GÓRA

Identyfikator zgłoszenia prac geodezyjnych: DR-GE.6640.1912.2024.AS

Protokół nr 1 z dnia 17.12.2024r. (P.0862.2024.2134)

Mapę sporządzono: 19.12.2024 r.

GEODETA UPRAWNIONY
mgr inż. Bartosz Radowicz
nr upr. 28595
tel. kom. 606 186 622

Kierownik jednostki wykonawstwa geodezyjnego,
Bartosz Ratowicz nr uprawnień: 28595, zakres: 1

ZENIT USŁUGI GEODEZYJNE
BARTOSZ RATOWICZ
ul. Obywatelska 33A/15
65-736 Zielona Góra, tel. 606 186 622
NIP 9261617655, REGON 081130920

Nazwa jednostki wykonawstwa geodezyjnego.

Zaktualizowano mapę o przyłącze eN do dz.410/6
dnia 01.08.2025

GEODETA UPRAWNIONY
mgr inż. Bartosz Radowicz
nr upr. 28595
tel. kom. 606 186 622