
PROFIL PODŁUŻNY
OŚ ULICY PRZY STADIONIE
SKALA – 1:25/1:250

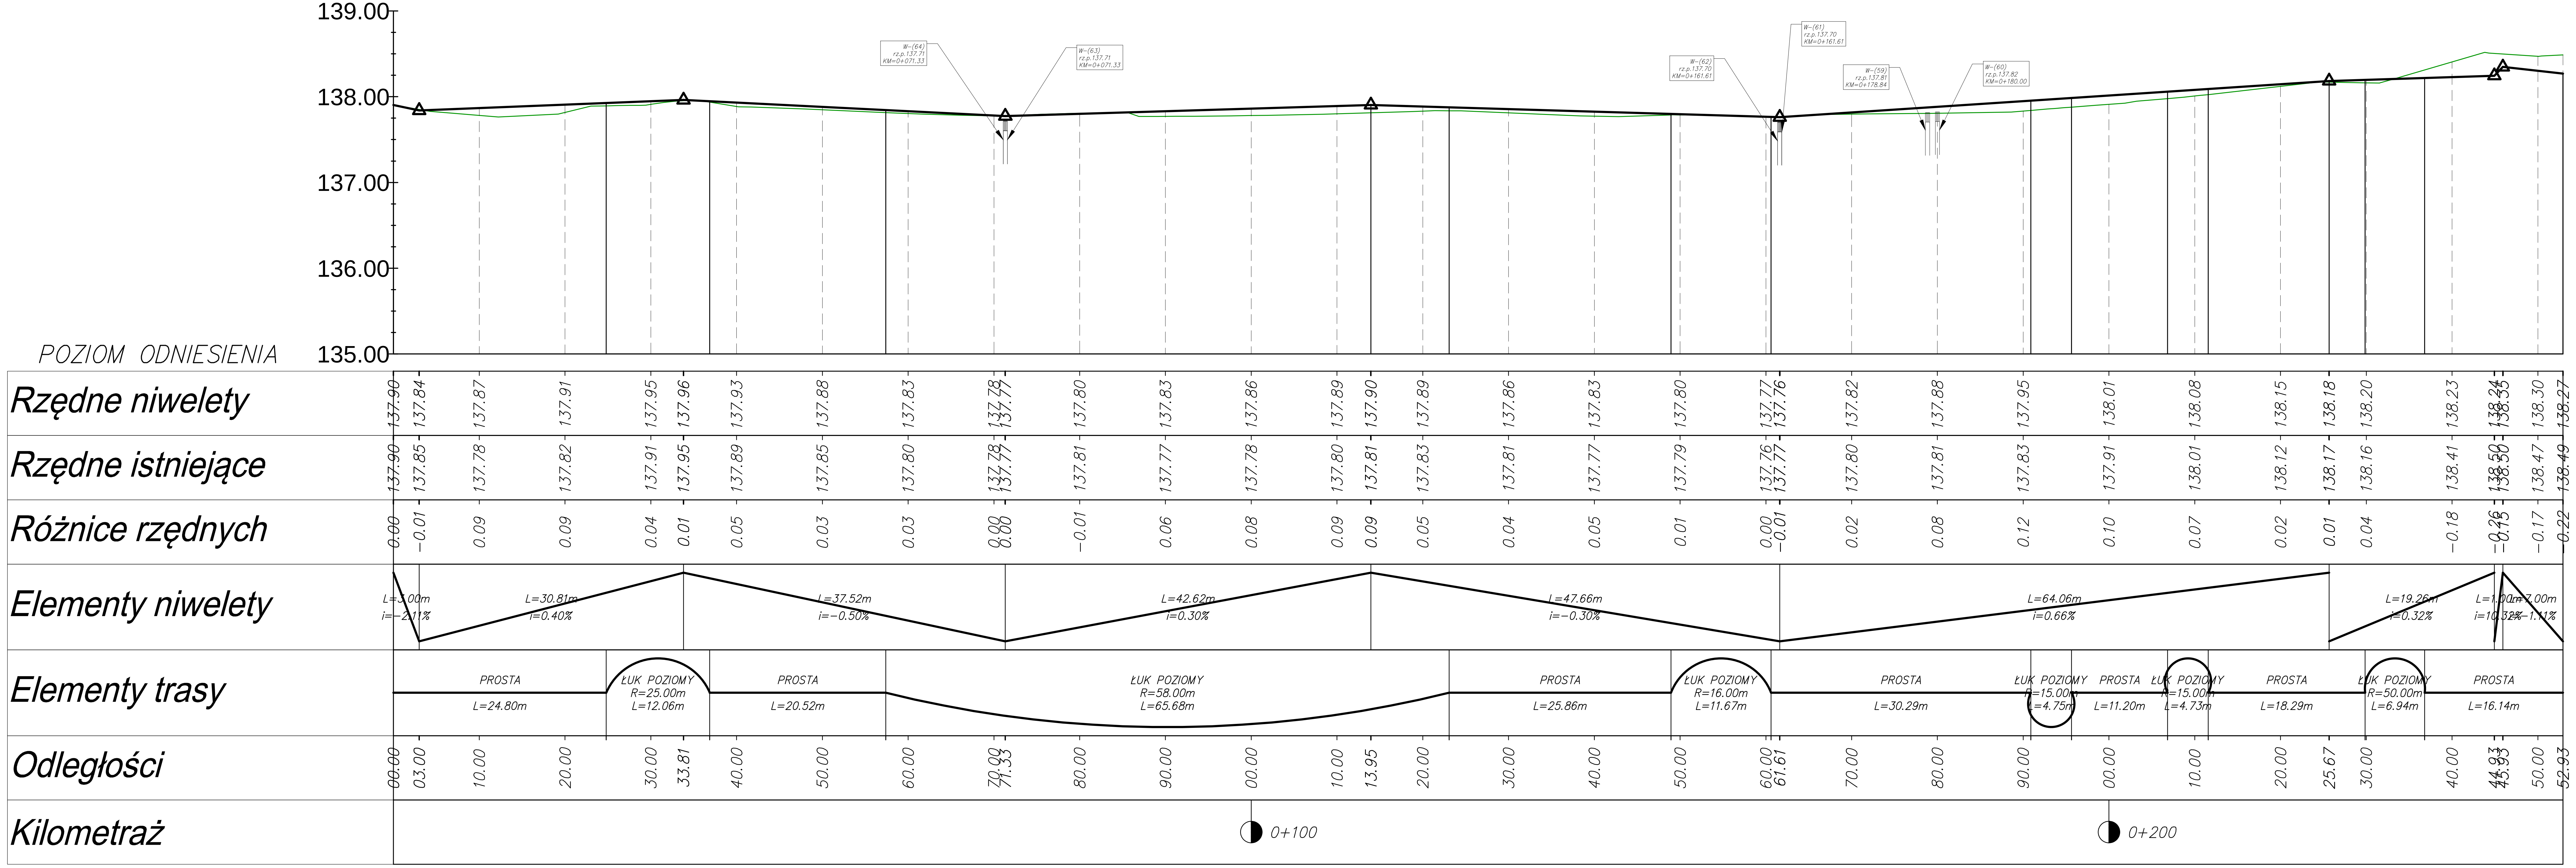

STANISŁAWSKI
Jerzy Stanisławski
Siedziba: ul. Polna 28, 63-760 Zduny, tel. 0 62 72 15 694, fax: 0 62 72 15 799
Pracownia: ul. Ciepła 15a/27, 50-524 Wrocław, tel./fax: 0 71 78 28 794
NIP: 621-000-19-77; REGON: 250522319

inwestor:	**Miasto i Gmina Krotoszyn ul. Kołłątaja 7; 63-700 Krotoszyn**
projekt:	**Utworzenie ośrodka realizacyjno-wypoczynkowego na krotoszyńskim Błoniu.**
projektant: drogi	mgr inż. Stanisław Szymczuk, nr upr. 131/DOŚ/03
asystent projektanta: drogi	mgr inż. Piotr Mastalerz
sprawdzający: drogi	mgr inż. Jarosław Bialik, upr. nr 2/02/DUW
temat rysunku:	PROJEKT ZAGOSPODAROWANIA TERENU PROFILE PODŁUŻNE OSI DRÓG

branża:	data:	stadium	skala:	nr rys:
drogowa	wrzesień 2015	PB	1:50/500	D-2.3