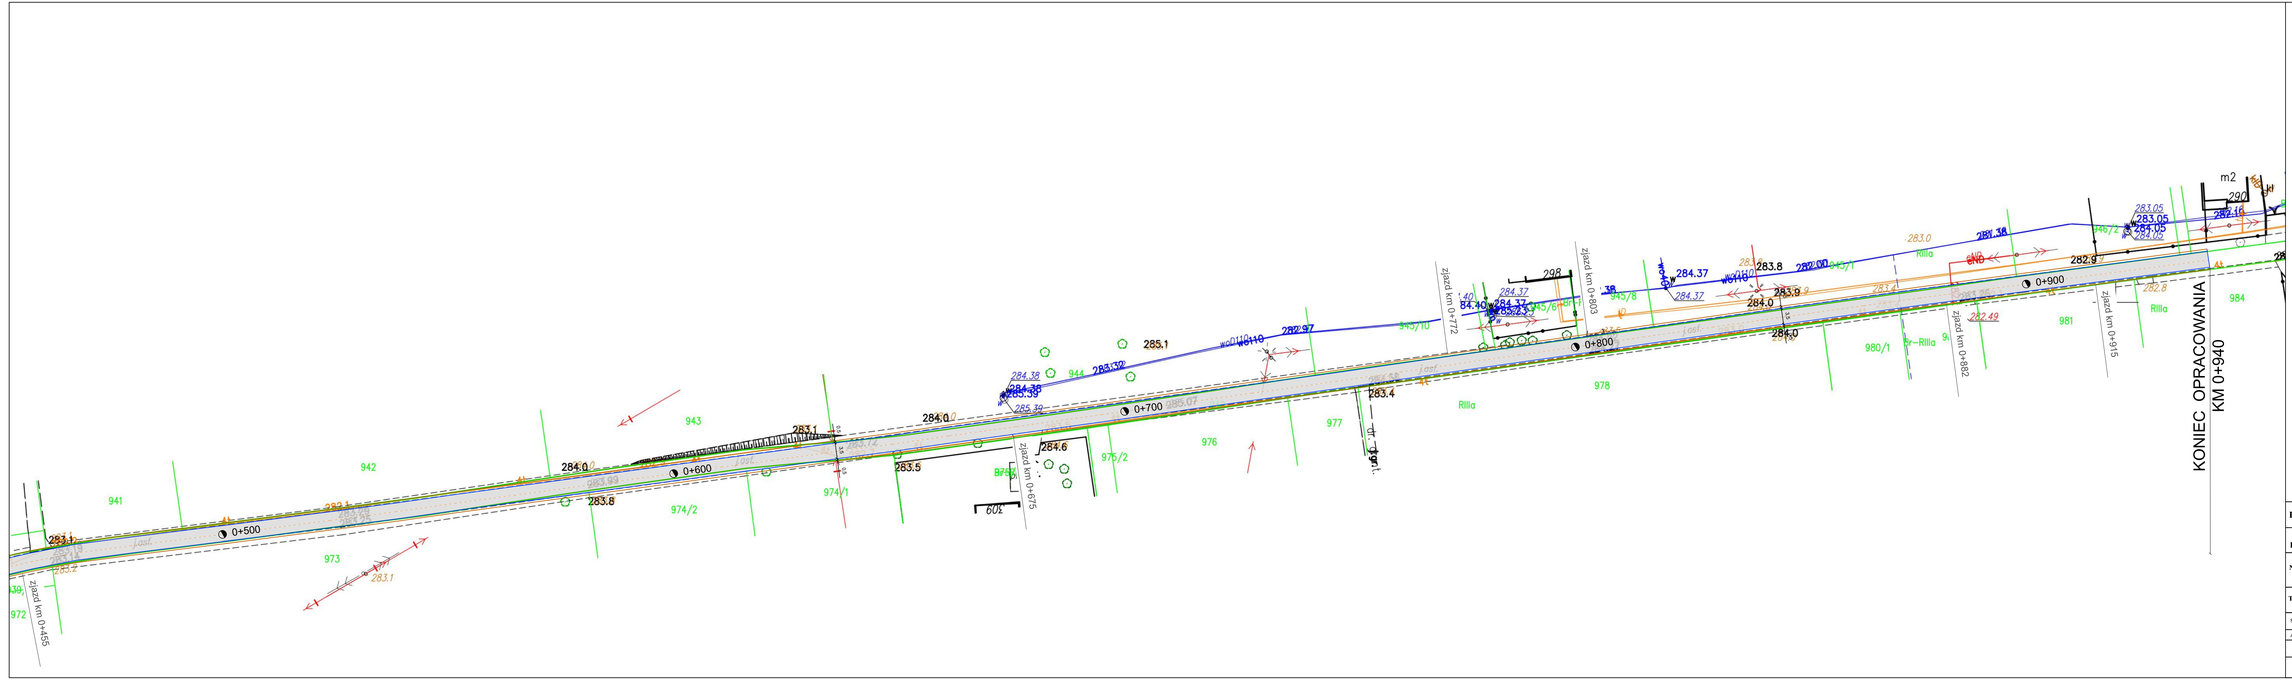
0+500
0+600
0+700
0+800
0+900
KONIEC OPRACOWANIA
KM 0+940
zjazd km 0+455
zjazd km 0+675
zjazd km 0+772
zjazd km 0+803
zjazd km 0+882
zjazd km 0+915
941
942
943
944
945/10
945/8
945/6
945/5
945/4
945/3
945/2
945/1
946/2
946/1
972
973
974/2
974/1
975/2
976
977
978
980/1
981
984
Rilla
Br-Rilla
BRAK
60Ż
283.1
284.0
283.8
283.5
284.6
285.1
283.4
284.37
283.8
283.0
282.9
282.8
282.49
283.05
284.05
284.10
284.38
284.36
285.39
285.32
285.07
282.97
284.40
284.38
284.37
283.23
283.14
283.99
283.2
283.18
283.12
283.05
283.0
283.1
283.4
283.8
284.0
284.37
284.38
284.37
284.37
284.37