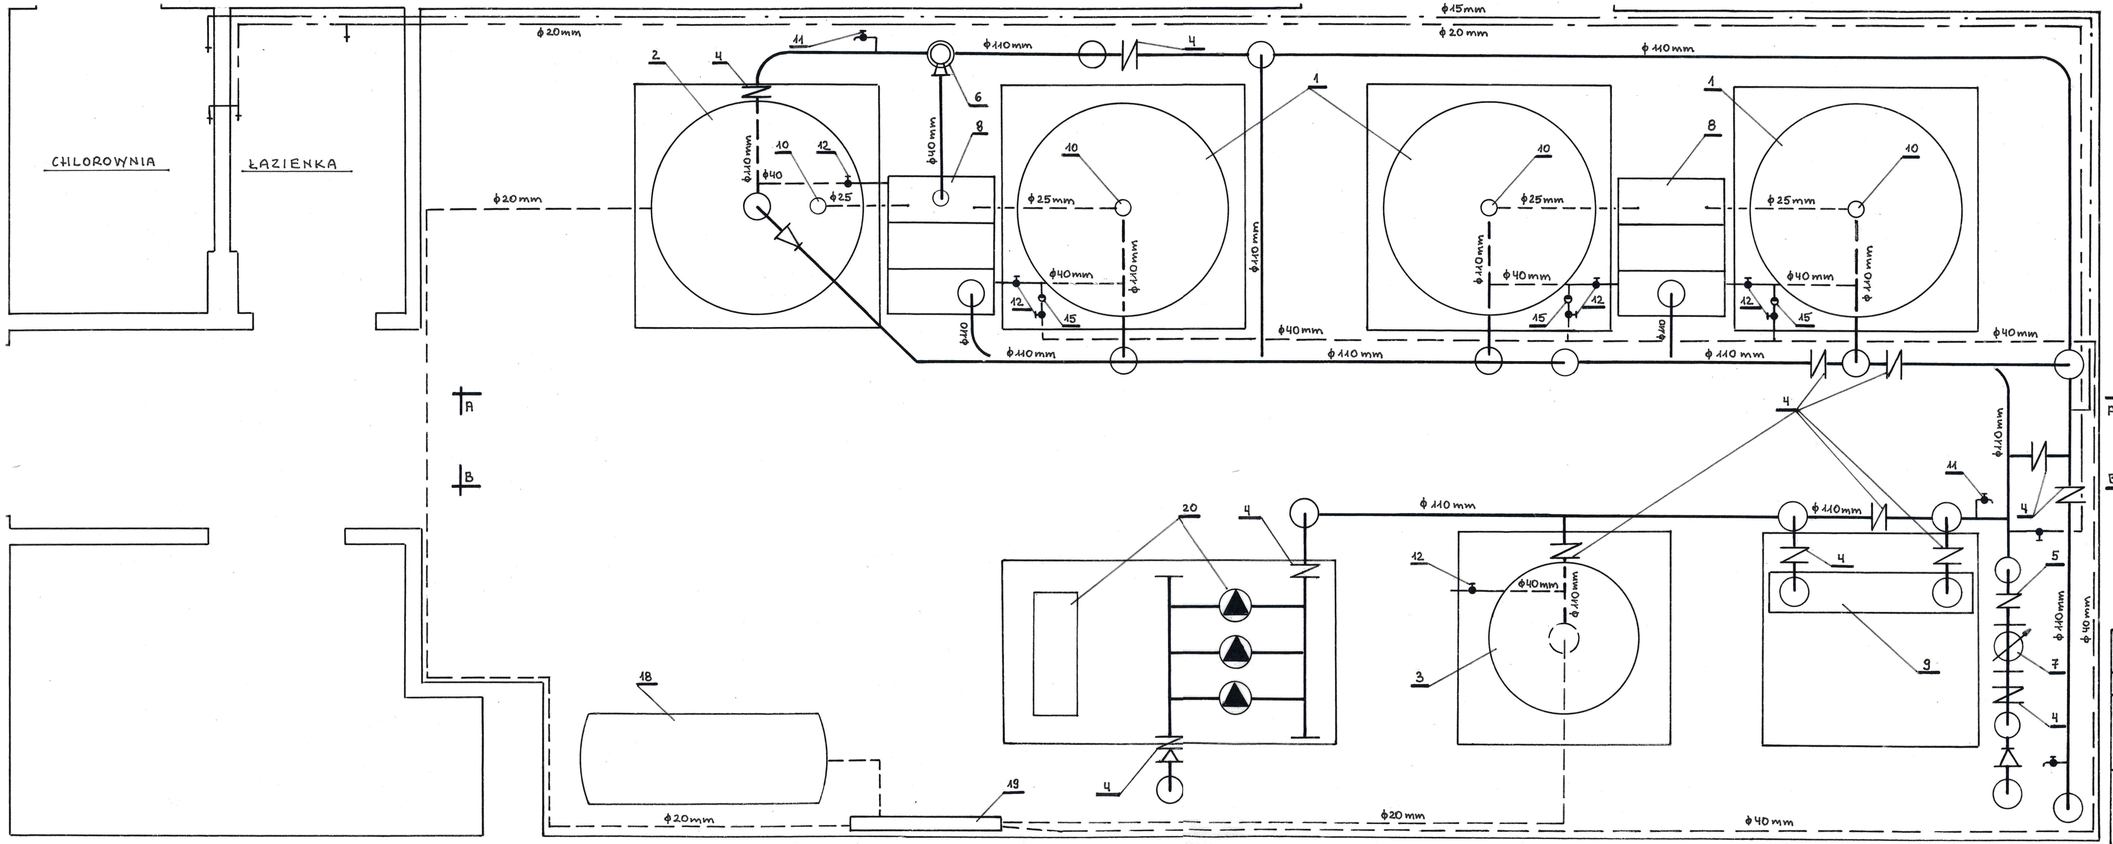

CHLOROWNIA
ŁAZIENKA
A
B
ϕ20mm
ϕ15mm
ϕ110mm
ϕ40mm
ϕ25
ϕ40
ϕ25mm
ϕ40mm
ϕ110mm
ϕ40mm
ϕ110mm
ϕ40mm
ϕ110