


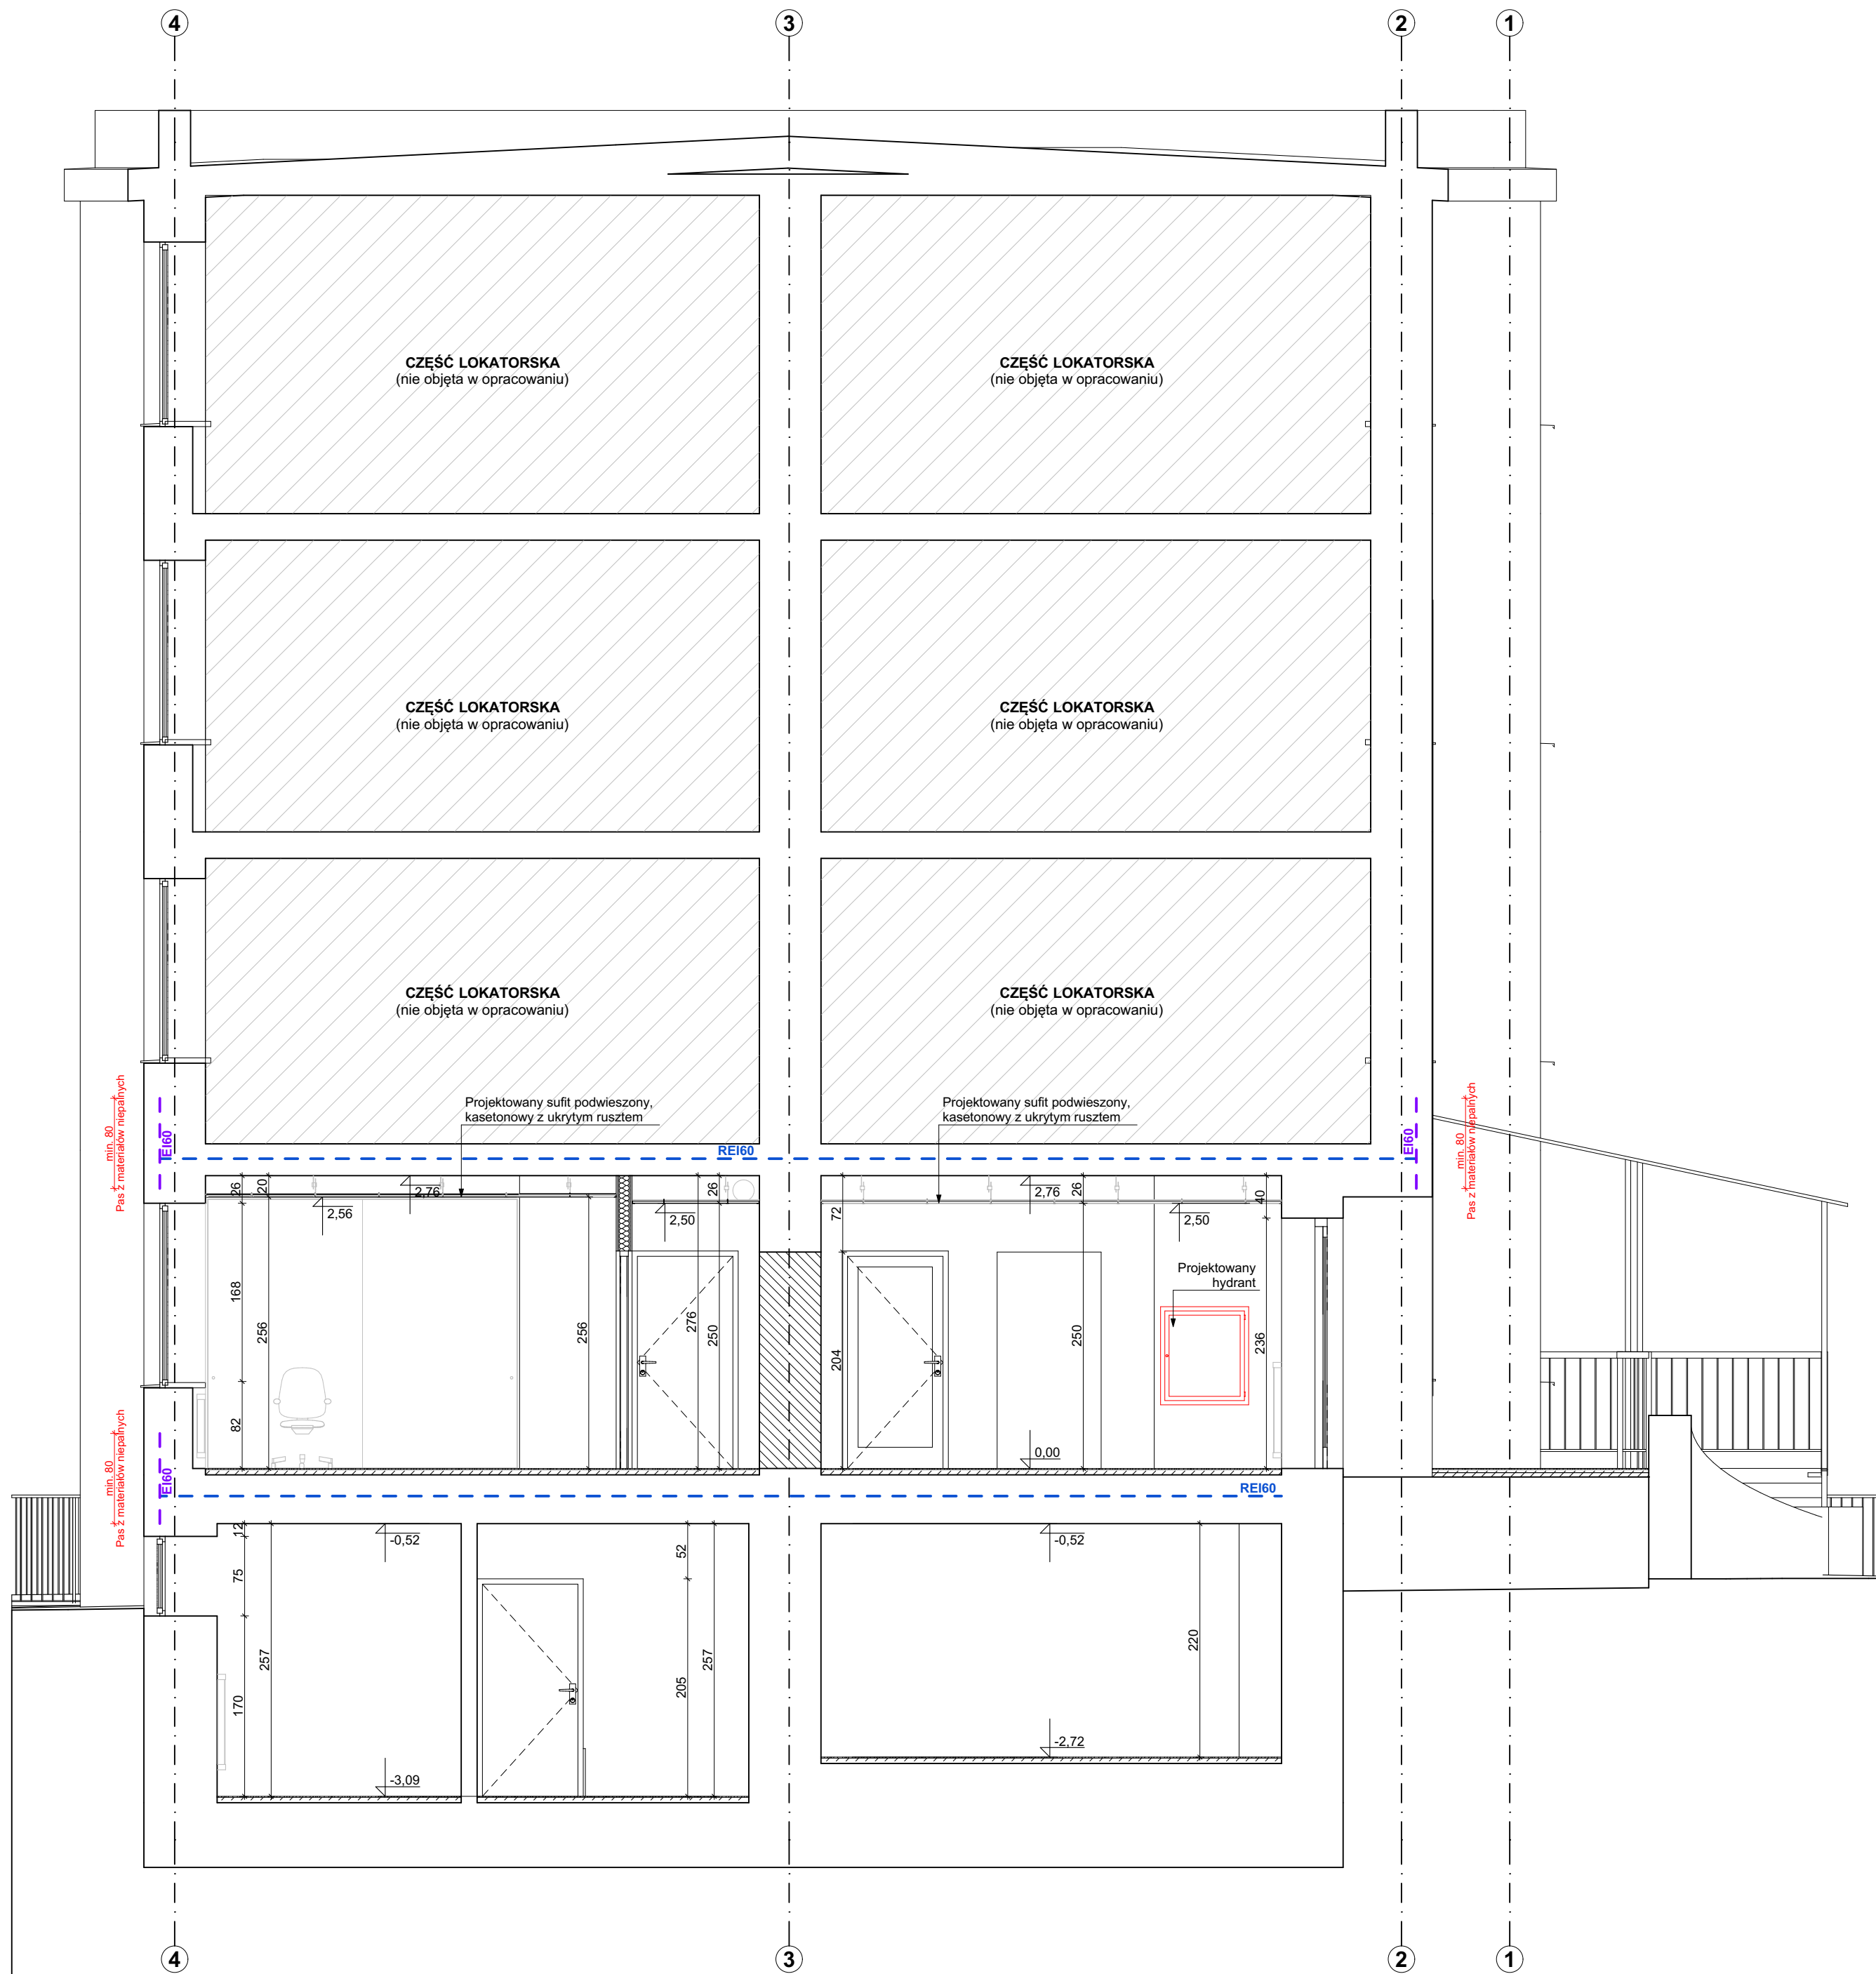

- LEGENDA:**
- Ściany istniejące;
 - Ściany projektowane;
 - Zamurowanie otworu;
 - Przegroda o klasie odporności ogniowej **EI60**
 - Przegroda o klasie odporności ogniowej **REI60**
 - Przegroda o klasie odporności ogniowej **REI120**

pracownia projektowa Architriada
SART Sp. z o.o.
05-800 Pruszków
ul. Czerwonych Maków 11
pracownia@architriada.eu
www.architriada.eu

inwestor:
Miasto Stołeczne Warszawa / Zespół Żłobków
Miasta Stołecznego Warszawy
ul. Belgijska 4

inwestycja:
**Przebudowa budynku żłobka nr 19 przy
ul. Rabsztyńskiej 22 w Warszawie**

adres:
ul. Rabsztyńska 22,
01-143 Warszawa
identyfikator działki:
dz. ew. 15 obr. 6-03-18

nazwa rysunku:
Przekrój A-A

projektant:
arch. Jakub Soczyński
uprawnienia nr MA14817
w specjalności architektonicznej
sprawdzający:
arch. Marzena Szambelan
uprawnienia nr Wa-46101
w specjalności architektonicznej
opracowanie:
mgr inż. arch. Dawid Bączkowski

branża: faza:
Architektura Projekt Wykonawczy
data: skala:
Wrzesień 2026 1:50
nr rysunku:
ZRA_A_PW_5.01