


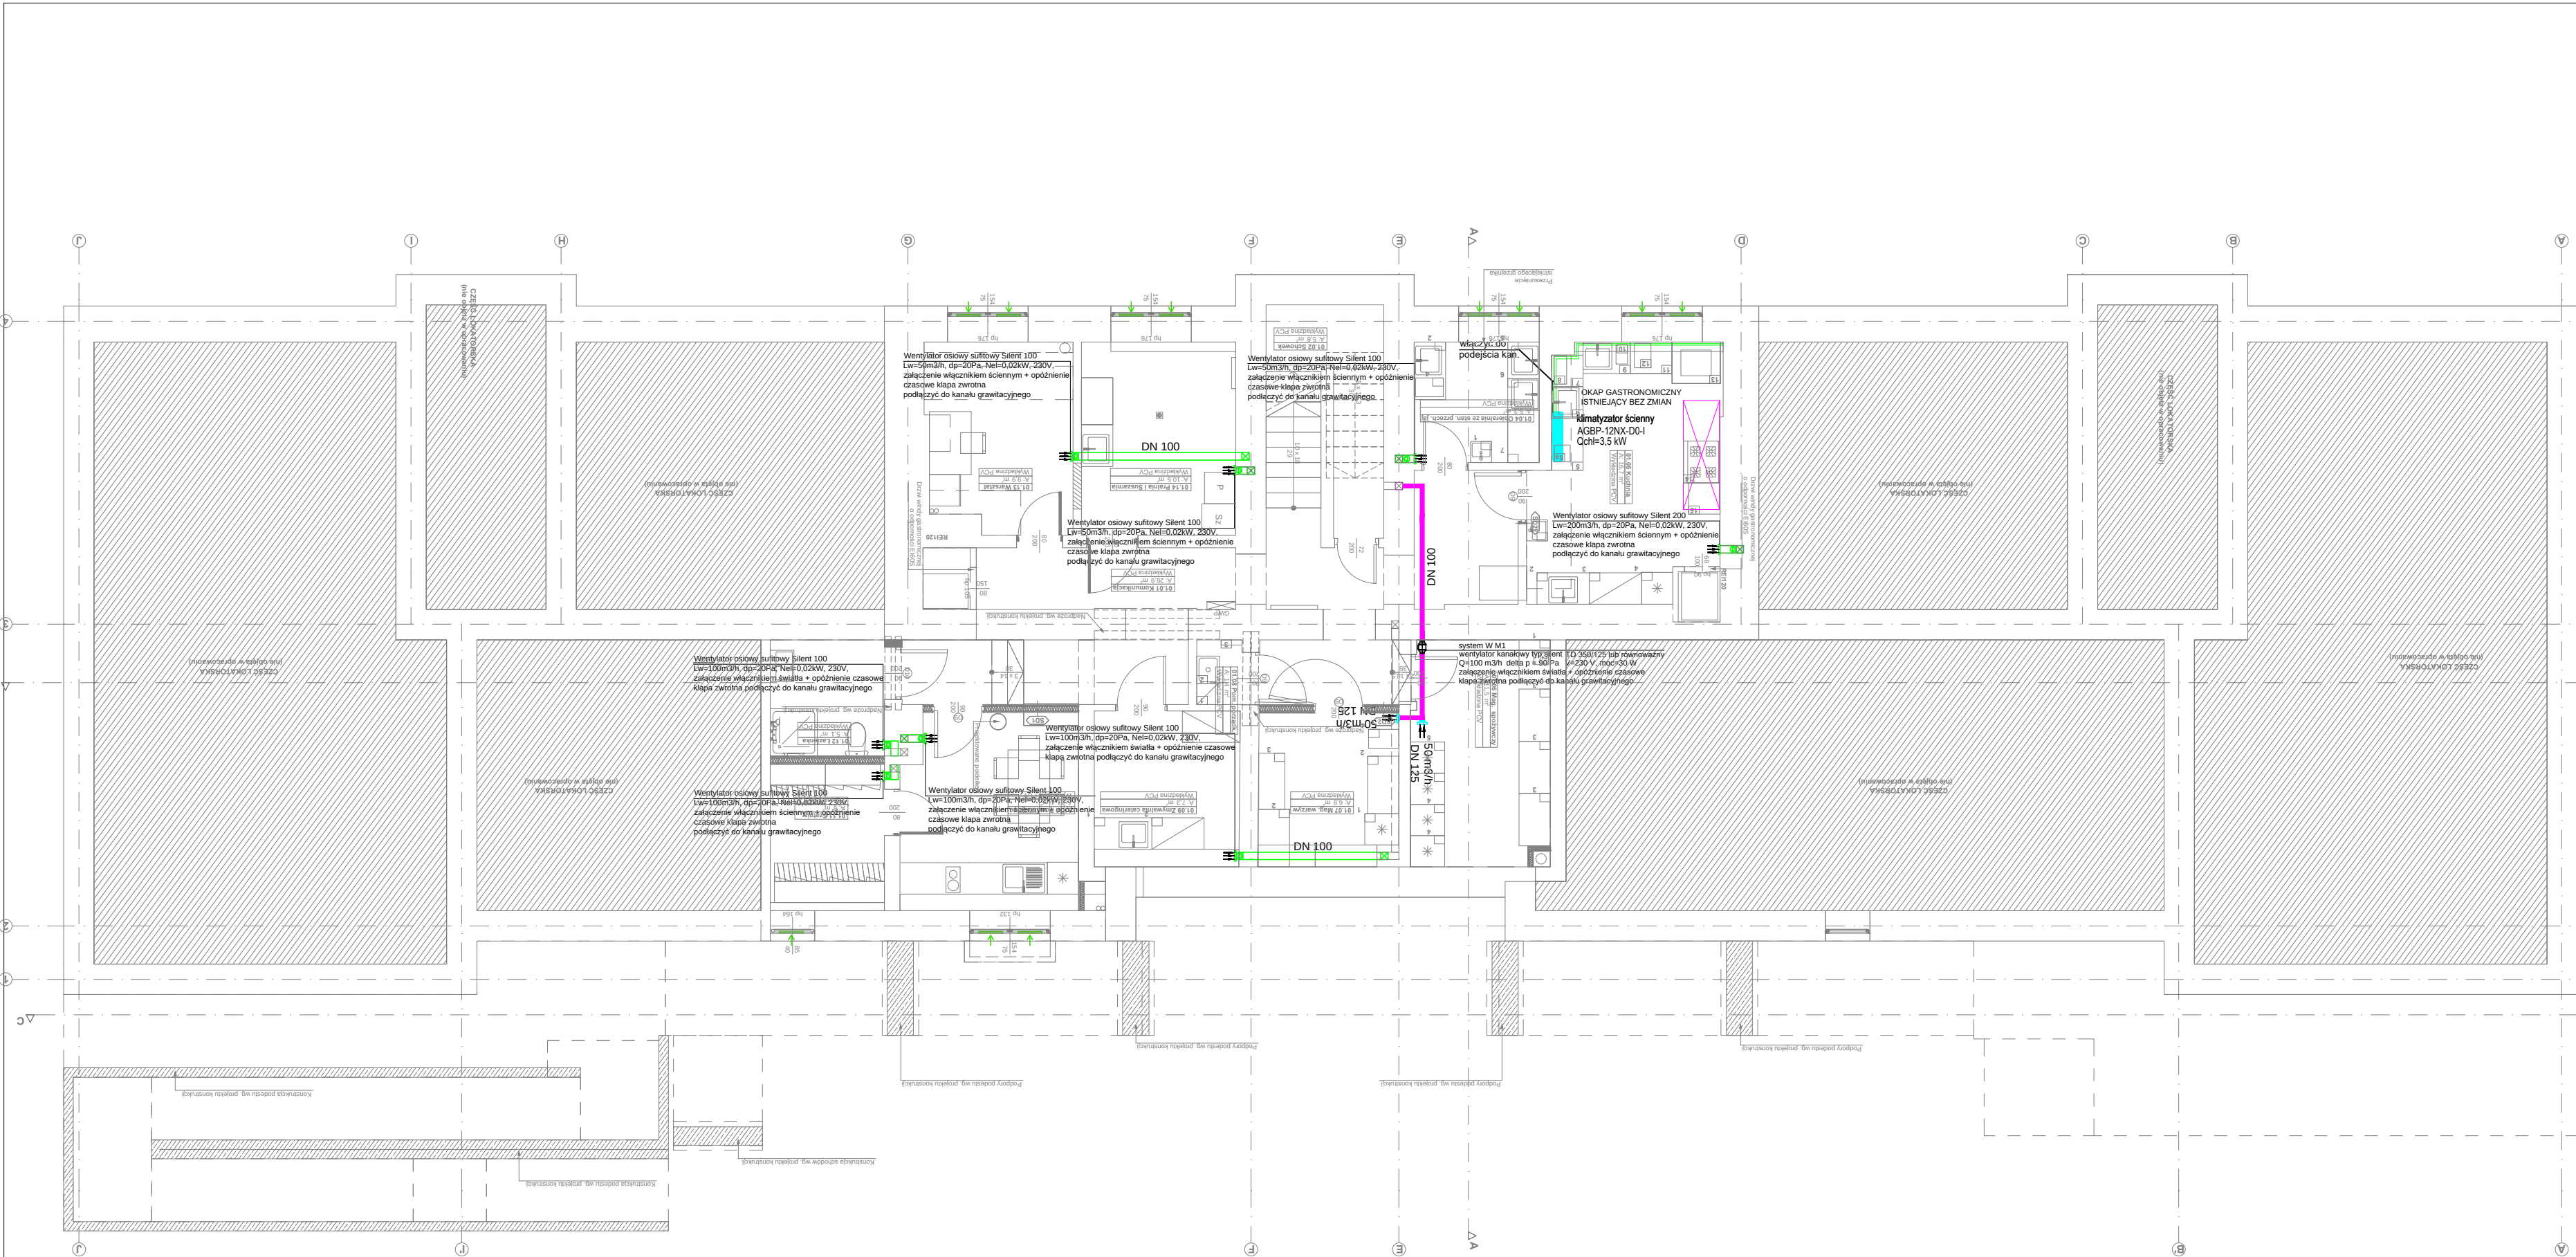

- LEGENDA
- kanal wentylacyjny
 - nawiewnik okienny
 - wentylator kanałowy
 - wentylator ścienny
 - skropliny
 - trasa przewodów chłodniczych

pracownia projektowa Architriada

SART Sp. z o.o.
05-800 Pruszków
ul. Czerwonych Maków 11

pracownia@architriada.eu
www.architriada.eu

Generalny Wykonawca:

ADRO S.C.
ul. Kwiatowa 69,
05-120 Legionowo

inwestor:

Miasto Stołeczne Warszawa / Zespół Żłobków
Miasta Stołecznego Warszawy
ul. Belgijska 4

inwestycja:

Przebudowa budynku żłobka nr 19 przy
ulicy Rabsztyńskiej 22 w Warszawie

adres:

Ul. Rabsztyńska 22
01-143 Warszawa
identyfikator działki:

nazwa rysunku:

Rzut Piwnicy
Instalacja wentylacji i klimatyzacji

projektant:

mgr inż. Jacek Jakubiak
uprawnienia nr MAZ/0413/PBS/16
w specjalności sanitarnej

sprawdzający:

opracowanie:

branża:

sanitarna projekt wykonawczy

data:

Maj 2026

nr rysunku:

S.04

