


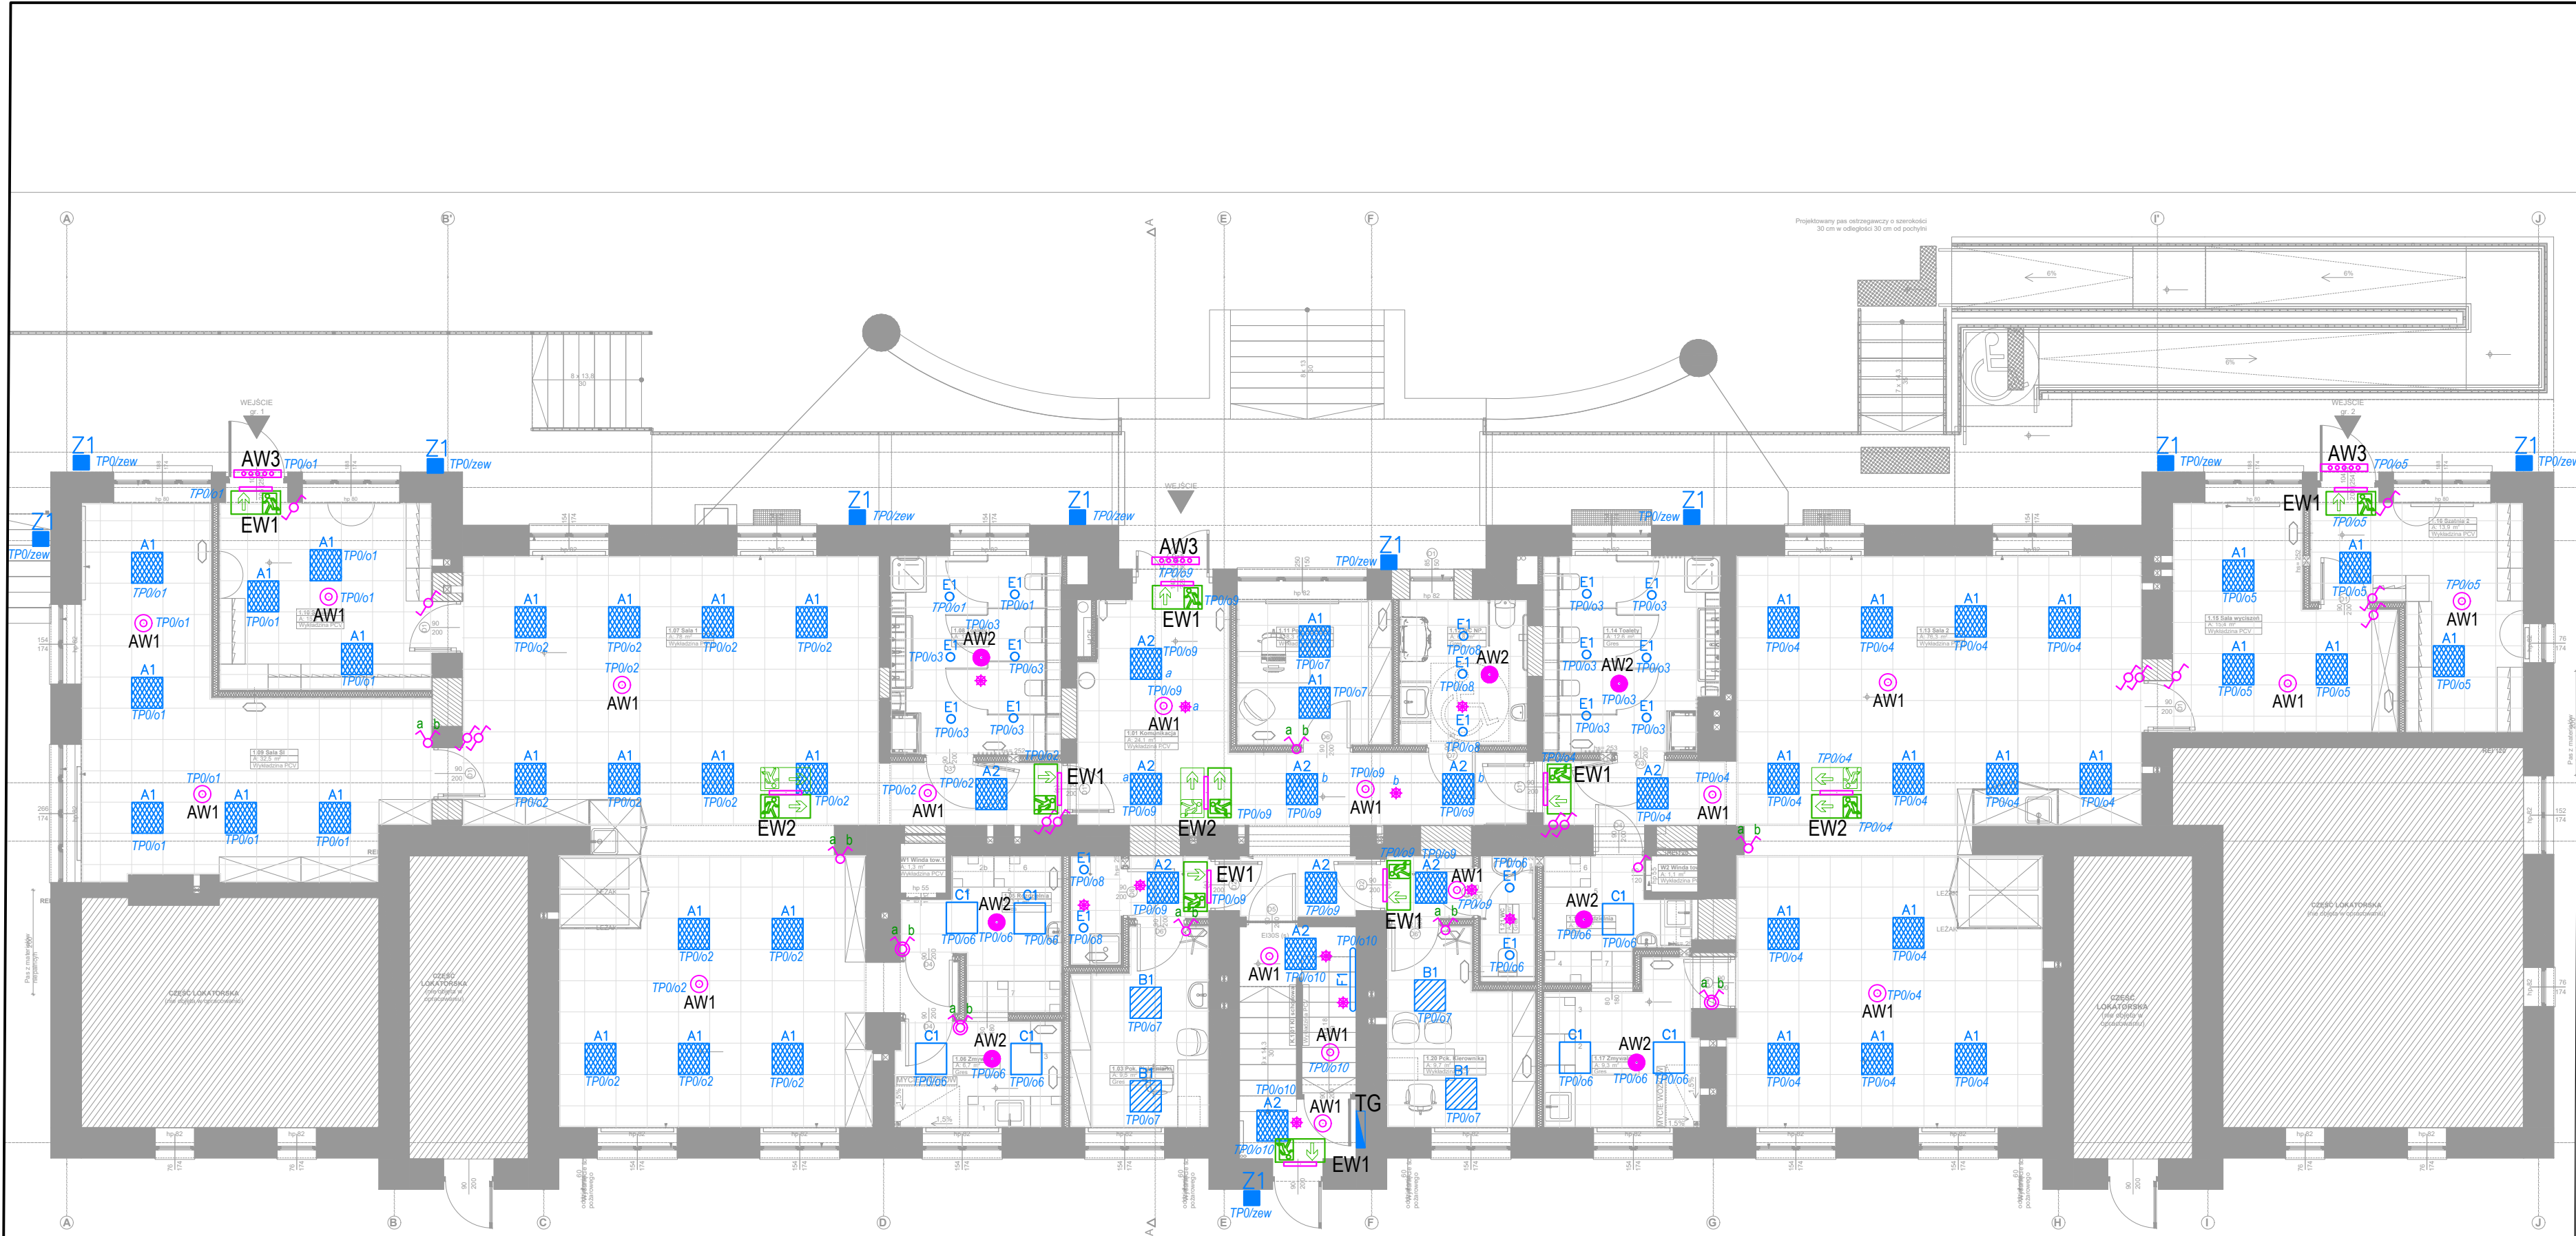

- OZNACZENIA:**
- A1 - proj. oprawa LED, wpuszczana, wykonana z aluminium, przesłona PLX opalizowany 4000K, IP 44, mocy max. 25.4W, 4169 lm, UGR19 np DAISY PRO P PLX EU WH IP20/44 840 41 596
  - A2 - proj. oprawa LED, wpuszczana, wykonana z aluminium, przesłona PLX opalizowany 4000K, IP 44, mocy max. 21.2W, 3509 lm, UGR19 np DAISY PRO P PLX EU WH IP20/44 840 35 596
  - B1 - proj. oprawa LED, natynkowa, wykonana blachy stalowej w kolorze białym, przesłona PLX opalizowany 4000K, IP 44, mocy max. 39.6W, 4816 lm, np DAISY PRO P PLX EU WH IP20/44 840 48 596
  - C1 - proj. oprawa LED, podtynkowa, wykonana z blachy w kolorze białym, przesłona PLX opalizowany 4000K, IP 65, mocy max. 40W, 5865 lm, Ra90, np. DAISY PRO P PLX EU WH IP20/65 940 58 596
  - E1 - proj. oprawa LED, podtynkowa/natynkowa, wykonana z aluminium w kolorze białym, przesłona PLX opalizowany 4000K, IP 44, mocy max. 16.7W, 2013 lm, np. LILY O P G2 PLX EU MW WH IP20/54 830/840/857 6-21 D165
  - F1 - proj. oprawa LED, natynkowa, wykonana z poliwęglanu, przesłona PC poliwęglan opalizowany, 4000K, IP65, mocy max. 34W, strumień z oprawy min. 6128 lm, np. ASTER CC INOX N PC FRZ MW IP66 840 40-72 1200
  - Z1 - proj. oprawa LED, natynkowa, wykonana z aluminium, 4000K, IP65, mocy max. 27W, strumień z oprawy min. 2475 lm, **montaż nad drzwiami i na elewacji na wysokości h=3,5m**, np. MALLOW K PC IP65 BL 840 24 200
  - EW1 - proj. oprawa kierunkowa, jednostronna, ścienna, 1W, 120lm, IP65, z autotestem, natynkowa, 276mm x 143mm x 44mm, wyposażona w piktogramy zgodnie z oznaczeniem na planie
  - EW2 - proj. oprawa kierunkowa, jednostronna, sufitowa, 1W, 120lm, IP40, z autotestem, natynkowa, 206mm x 299mm x 43mm, wyposażona w piktogramy zgodnie z oznaczeniem na planie
  - AW1 - proj. oprawa awaryjna max. 2W, 1h, min. 200lm, min. IP20, z autotestem, natynkowa, obudowa z białego poliwęglanu z optyką dookólną, wym. 105 x 105 x 30
  - AW2 - proj. oprawa awaryjna max. 3W, 1h, min. 350lm, min. IP65, z autotestem, natynkowa, obudowa z białego poliwęglanu z optyką dookólną, wym. 276 x 143 x 44, z siatką ochronną koloru białego
  - AW3 - proj. oprawa awaryjna max. 3W, 1h, min. 390lm, min. IP65, z autotestem, z grzałką, natynkowa, do pracy ta : -25°C ÷ 40°C,
  - \* - proj. czujnik ruchu 360°, natynkowy/podtynkowy, IP44
  - proj. łącznik pojedynczy pt, 10A, IP 20/44
  - proj. łącznik podwójny pt, 10A, IP 20/44
  - proj. łącznik schodowy pt, 10A, IP 20/44
  - proj. łącznik krzyżowy pt, 10A, IP 20

- UWAGI:**
- Czas działania i ilość czujników obecności ustawić w porozumieniu z Użytkownikiem.
  - Łączniki w pomieszczeniach montować na wysokości 1.0m.
  - Oprawy kierunkowe montować w osi drzwi.
  - Łączniki stosować jako ramkowe, montowane w ramach wielokrotnych w pozycji poziomej.
  - Do obwodów oświetleniowych podłączyć wentylatory w pomieszczeniach, załączane wyłącznikiem ściennym.

pracownia projektowa Architriada

SART Sp. z o.o.  
05-800 Pruszków  
ul. Czerwonych Maków 11

pracownia@architriada.eu  
www.architriada.eu

inwestor:  
Miasto Stołeczne Warszawa / Zespół Żłobków  
Miasta Stołecznego Warszawy  
ul. Belgijska 4

inwestycja:  
**Przebudowa budynku żłobka nr 19 przy  
ul. Rabsztyńskiej 22 w Warszawie**

adres:  
ul. Rabsztyńska 22.  
01-143 Warszawa  
identyfikator działki:  
dz. ew. 15 obr. 6-03-18

nazwa rysunku:  
**Plan instalacji oświetleniowej - rzut parteru**

projektant:  
mgr inż. Arkadiusz Bukalski  
uprawnienia nr MAZ/0542/PWOE/14  
w specjalności elektrycznej

sprawdzający:  
mgr inż. Janusz Szymkowiak  
uprawnienia nr MAZ/0282/PWOE/15  
w specjalności elektrycznej

|             |                    |
|-------------|--------------------|
| branża:     | faza:              |
| Elektryczna | Projekt Wykonawczy |
| data:       | skala:             |
| lipiec 2026 | 1:100              |
| nr rysunku: |                    |
| E.02        |                    |