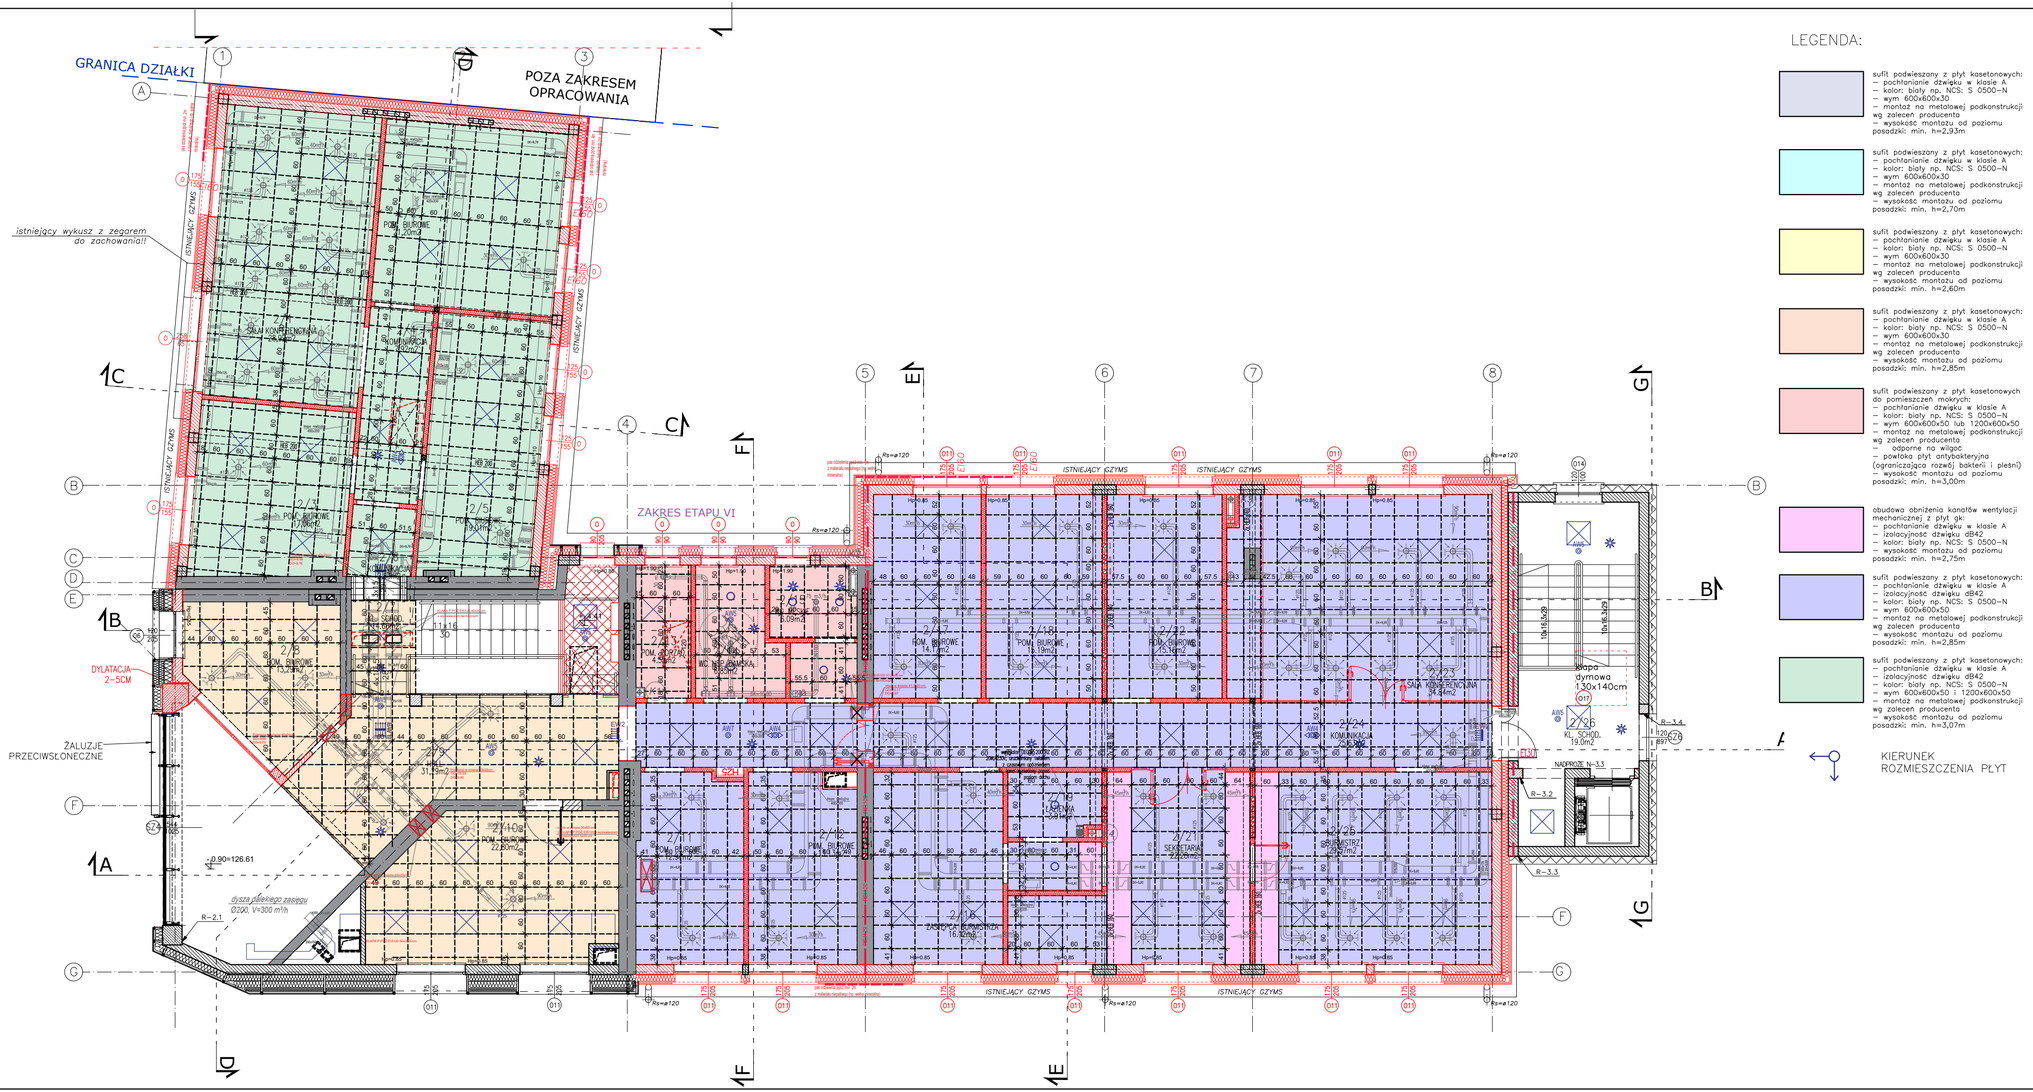
GRANICA DZIAŁKI
POZA ZAKRESEM OPRACOWANIA
istniejący wykusz z zegarem do zachowania!!!
ISTNIEJĄCY GZYMS
ZAKRES ETAPU VI
DYLATACJA 2-5CM
ŻALUZJE PRZECIWSŁONECZNE
dysza płaskiego zasięgu Q200, V=300 m³/h
-0.90=126.61
ISTNIEJĄCY GZYMS
ISTNIEJĄCY GZYMS
ISTNIEJĄCY GZYMS