
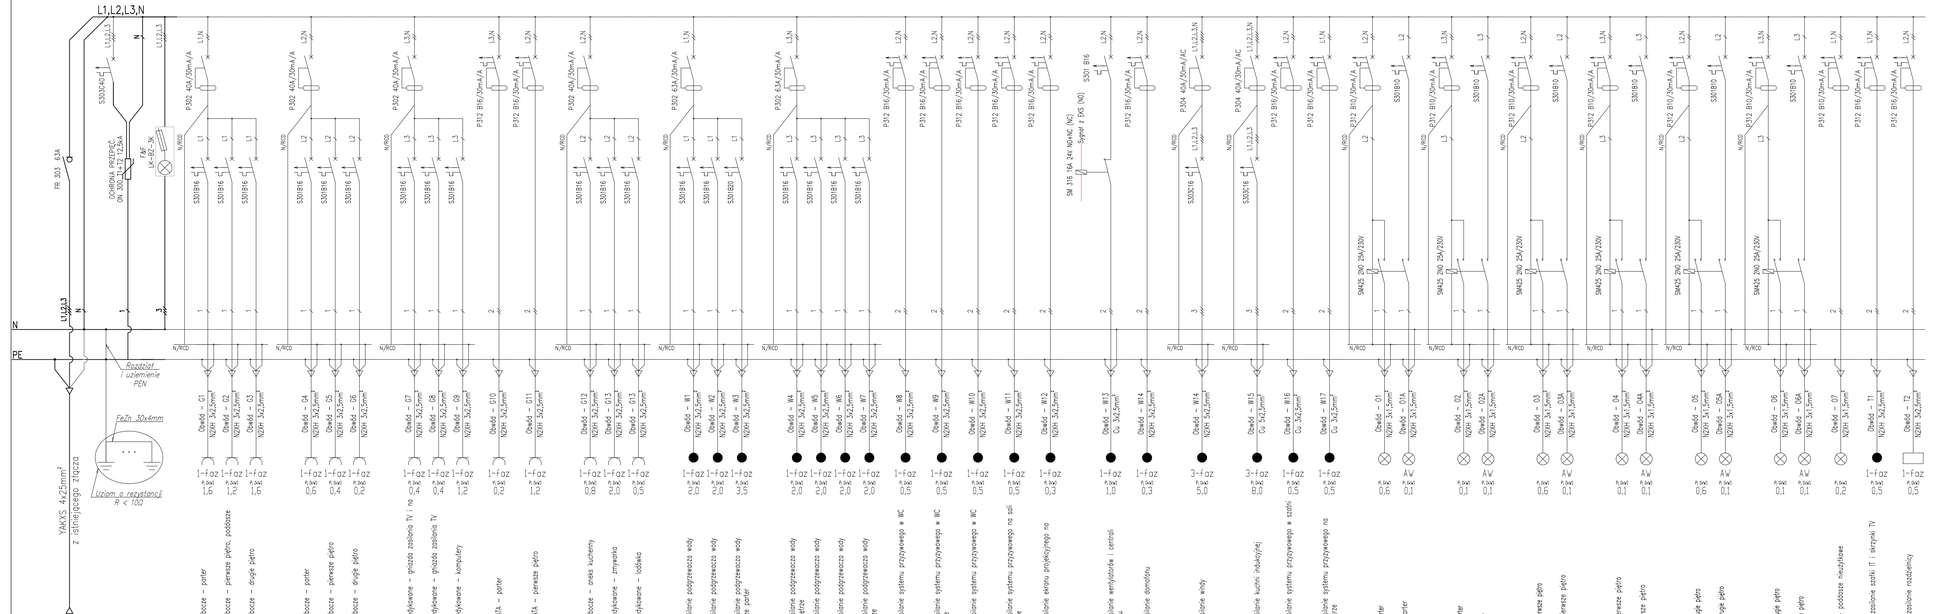


WIDOK ROZDZIELNICY GŁÓWNEJ
XL³S 160 metalowa – IP40
290mm x 811mm x 135mm

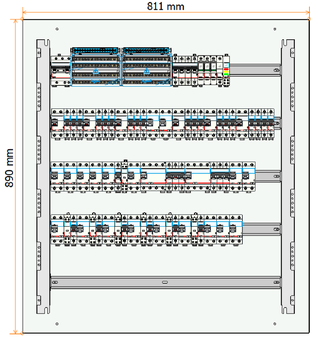

OBWODY:	P_z [kW]	k	P_d [kW]
Gniazda podstawowe	10,9	0,3	3,3
Gniazda DATA	1,4	0,5	0,7
Wypusty	32,5	0,3	9,5
Oświetlenie wewnętrzne	2,3	0,8	1,9
Oświetlenie awaryjne	0,6	1,0	0,6
Rezerwa mocy	10,0	1,0	10,0
ODBIORY ŁĄCZNIE	57,7		26,4
PRĄD OBLICZENIOWY			40,1
ZALECANA MOC PRZYŁĄCZENIOWA			27

LEGENDA:
L1 2 3 – Ilość żył
L1 L2 L3 N PE – Identyfikacja żył w przewodach (funkcjonalna): żyły fazowe L1, L2, L3; neutralna N; ochronna PE

Projekt jest chroniony Prawem Autorskim (Dz.U.94/24/83) Wszelkie informacje i rozwiązania w nim zawarte stanowią własność intelektualną firmy plan3D Adrian Bogutczak i nie mogą być ponownie powielane lub udostępniane osobom trzecim bez pisemnej zgody właściciela praw autorskich.

RODZAJ OBIEKTU BUDOWLANEGO
REMONT I ADAPTACJA POMIESZCZEŃ BUDYNKU WRAZ Z ARANŻACJĄ WNĘTRZ NA POTRZEBY CENTRUM ZDROWEGO I AKTYWNEGO SENIORA

ADRES INWESTYCJI
Łódź
ul. Zachodnia 60

INWESTOR
MCM Śródmieście, Łódź, ul. Próchnika 13

JEDNOSTKA PROJEKTOWA

www.plan3d.pl
plan3D
ADRIAN BOGUTCZAK
80-718 Łódź, ul. Rokosowa 7/3
kontakt@plan3d.pl tel. 603 648 000

PROJEKTANT
mgr inż. Paweł Kroczyński
LDO/3135/PWE/16
upr budowlane do projektowania b.o.

PODPIS

OPRACOWANIE
inż. Kacper Deka

PODPIS

DATA: marzec 2026 SKALA: ---

RYSUNEK:
SCHEMAT ROZDZIELNICY GŁÓWNEJ

NR PROJEKTU	ROK	FAZA PROJ.	BRANŻA	NR RYSUNKU	REWIZJA
275	26	PW	IE	IE-12	00