


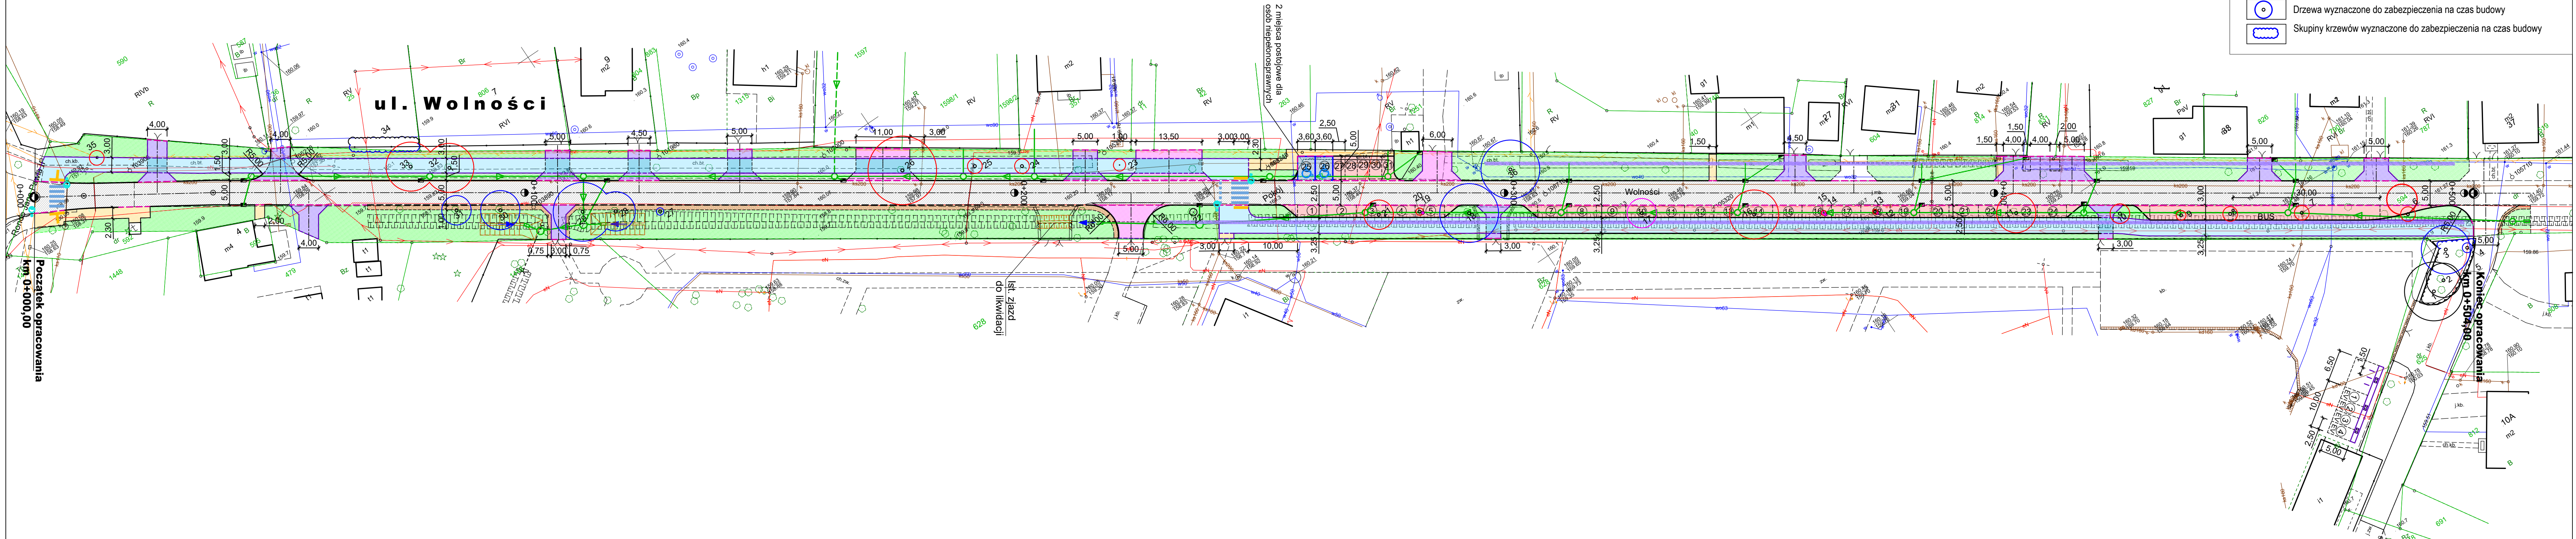

LEGENDA ZIELENI

- Ist. drzewa liściaste wraz z numerem wykazu inwentaryzacyjnego
- Ist. krzewy i pnącza
- Ist. skupiny krzewów
- Drzewa wyznaczone do usunięcia kolidujące z inwestycją
- Pnie po dawniej usuniętych drzewach wyznaczone do frezowania
- Drzewa wyznaczone do zabezpieczenia na czas budowy
- Skupiny krzewów wyznaczone do zabezpieczenia na czas budowy

LEGENDA

- Proj. nawierzchnia drogi z betonu asfaltowego AC 11S
- Proj. nawierzchnia drogi dla pieszych i rowerów z betonu asfaltowego AC 8S
- Proj. nawierzchnia drogi dla pieszych i rowerów z betonu asfaltowego AC 8S ze wzmocnioną konstrukcją na zjeździe
- Proj. nawierzchnia drogi dla pieszych z kostki betonowej 8x10x20cm koloru szarego
- Proj. nawierzchnia zjazdów zwykłych z kostki betonowej 8x10x20 cm koloru grafitowego
- Proj. nawierzchnia zjazdów zwykłych z kostki betonowej typu BEHATON 10x20x16,5 cm koloru grafitowego
- Proj. nawierzchnia miejsc postojowych z kostki betonowej typu BEHATON 10x20x16,5 cm koloru szarego
- Proj. zieleni
- Proj. nawierzchnia poboczy gruntowych
- Proj. remont rowu polegający na zerwaniu warstwy darni i wyprofilowaniu dna oraz skarp rowu
- Proj. krawężnik betonowy 15x30x100cm
- Proj. krawężnik betonowy obniżony 15x22x100cm
Wyniesienie ponad krawężł jezdni:
 - 0 cm na przejeździe dla rowerów
 - 2 cm na przejściach dla pieszych oraz na miejscach postojowych
 - 4 cm na zjazdach
- Proj. opornik betonowy 12x25x100cm
- Proj. obrzeże betonowe 8x30x100cm
- Proj. krawężł jezdni
- Proj. pola uwagi, koloru żółtego
- Proj. wpust uliczny z przykanalikiem Ø200
- Proj. kanalizacja deszczowa
- Proj. dren francuski
- Proj. słup oświetleniowy na przejściu dla pieszych
- Działy objęte inwestycją
- Proj. nawierzchnia miejsc postojowych dla pojazdów osób niepełnosprawnych pomalowana farbą koloru niebieskiego i oznakowana znakami poziomymi P-18 i P-24

INWESTOR

GMINA POKÓJ
ul. Sienkiewicza 8, 46-034 Pokój
tel.: +48 77 469 30 97, ug@gminapokoj.pl

JEDNOSTKA PROJEKTOWA

Pracownia Projektowa **"PROKOM"**
ul. Ozimska 8, 45-057 Opole
tel.: +48 77 454 55 21, prokom@wp.pl

TYTUŁ PROJEKTU

Przebudowa ul. Wolności w Pokoju w celu budowy ciągu pieszorowerowego oraz budowy infrastruktury poprawiającej mobilność w gminie Pokój

STADIUM	Koncepcja	BRANŻA	Drogorowa
---------	-----------	--------	-----------

TYTUŁ RYSUNKU

Inwentaryzacja zieleni wraz z projektem gospodarki drzewostanem

PROJEKTANT:	IMIE I NAZWISKO	BRANŻA	NR UPRAWNIEN	PODPIS
mgr inż. arch. kraj. Marcin Czyżowski	mgr inż. arch. kraj. Marcin Czyżowski	zieleni	229/94/Op	
SKALA:	1:500	DATA:	09.2026	NUMER RYS.: 1