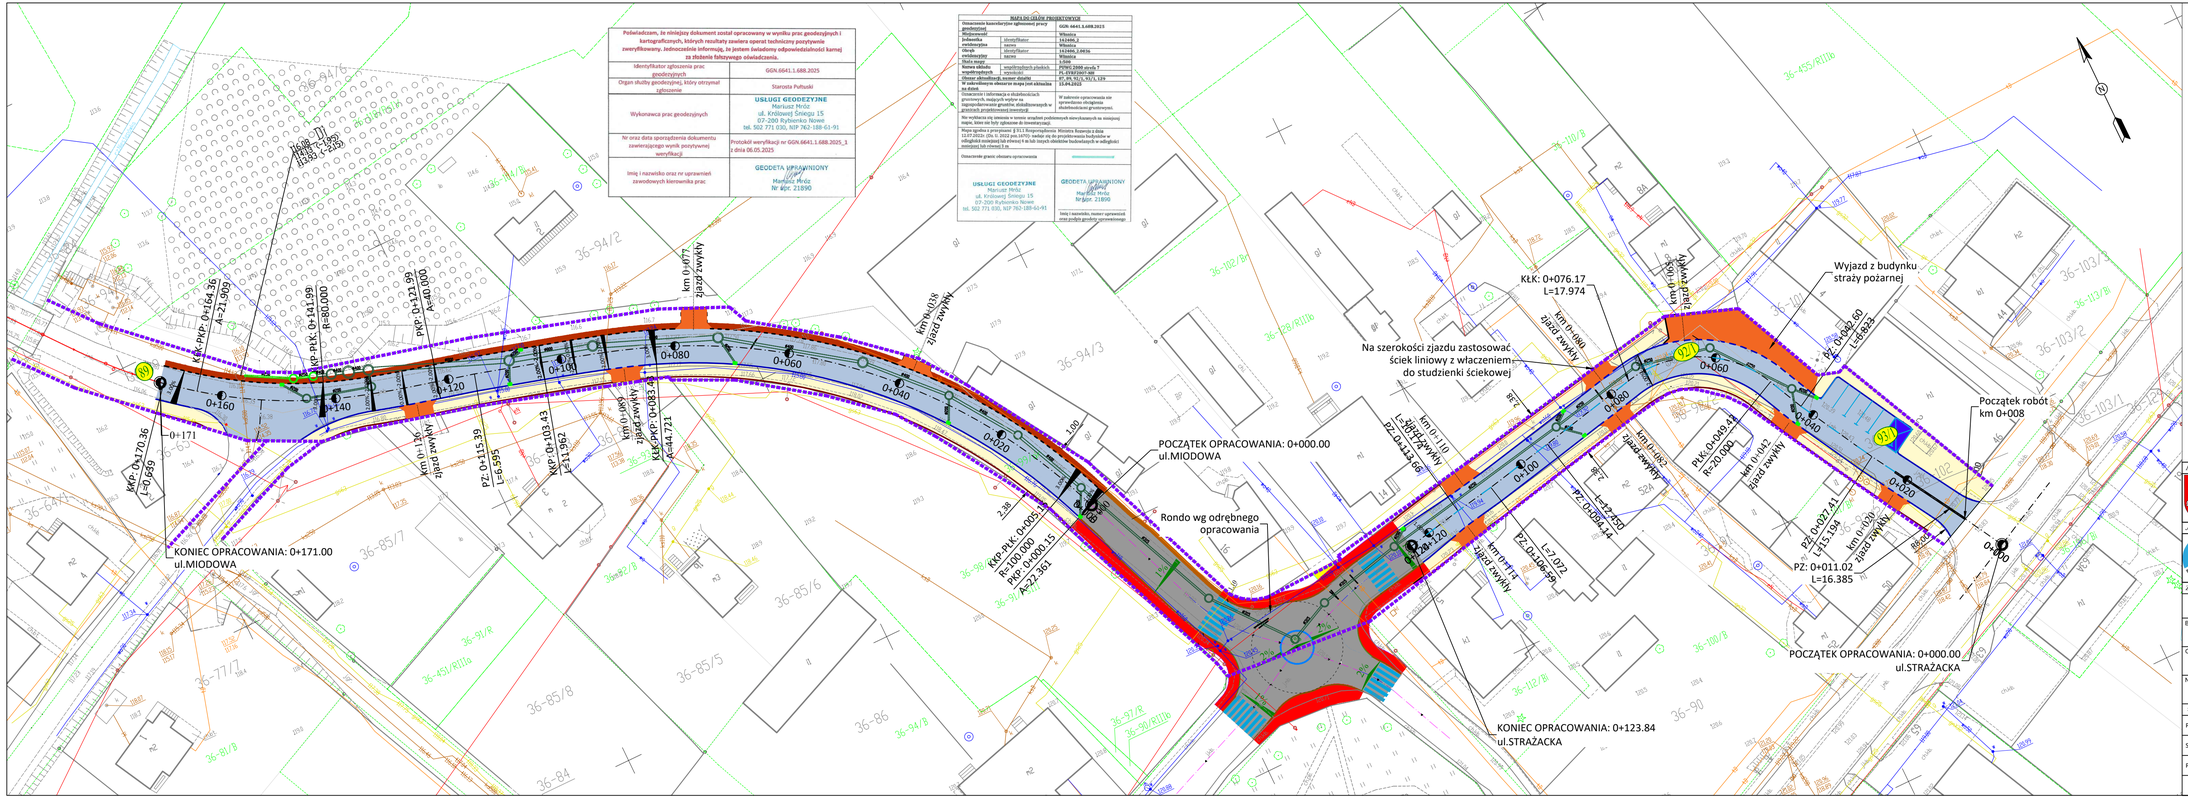
POCZĄTEK OPRACOWANIA: 0+000.00
ul.MIODOWA
KONIEC OPRACOWANIA: 0+171.00
ul.MIODOWA
Rondo wg odrębnego opracowania
KONIEC OPRACOWANIA: 0+123.84
ul.STRAŻACKA
POCZĄTEK OPRACOWANIA: 0+000.00
ul.STRAŻACKA
Na szerokości zjazdu zastosować ścień liniowy z włączeniem do studzienki ściekowej
Początek robót km 0+008
Wyjazd z budynku straży pożarnej
km 0+077 zjazd zwykły
km 0+103.43 zjazd zwykły
km 0+109 zjazd zwykły
km 0+110 zjazd zwykły
km 0+090 zjazd zwykły
km 0+047 zjazd zwykły
km 0+030 zjazd zwykły
KKP: PKP: 0+164.36 A=21.909
KKP: PKP: 0+141.99 R=80.000
KKP: PKP: 0+122.99 R=80.000
KKP: 0+170.36 L=0.689
KKP: 0+083.43 A=44.721
KKP: 0+103.43 z=11.962
PZ: 0+115.39 L=6.995
KKP: PKP: 0+005.15 R=100.000 PKP: 0+000.15 A=22.361
KKL: 0+076.17 L=17.974
PZ: 0+042.60 L=6.823
PZ: 0+039.77 R=20.000
PZ: 0+027.41 L=15.194
PZ: 0+011.02 L=16.385
PZ: 0+036.14 L=27.650
PZ: 0+036.14 L=7.072
PZ: 0+123.66 L=3.000
PZ: 0+113.66 L=3.000
36-94/2
36-94/3
