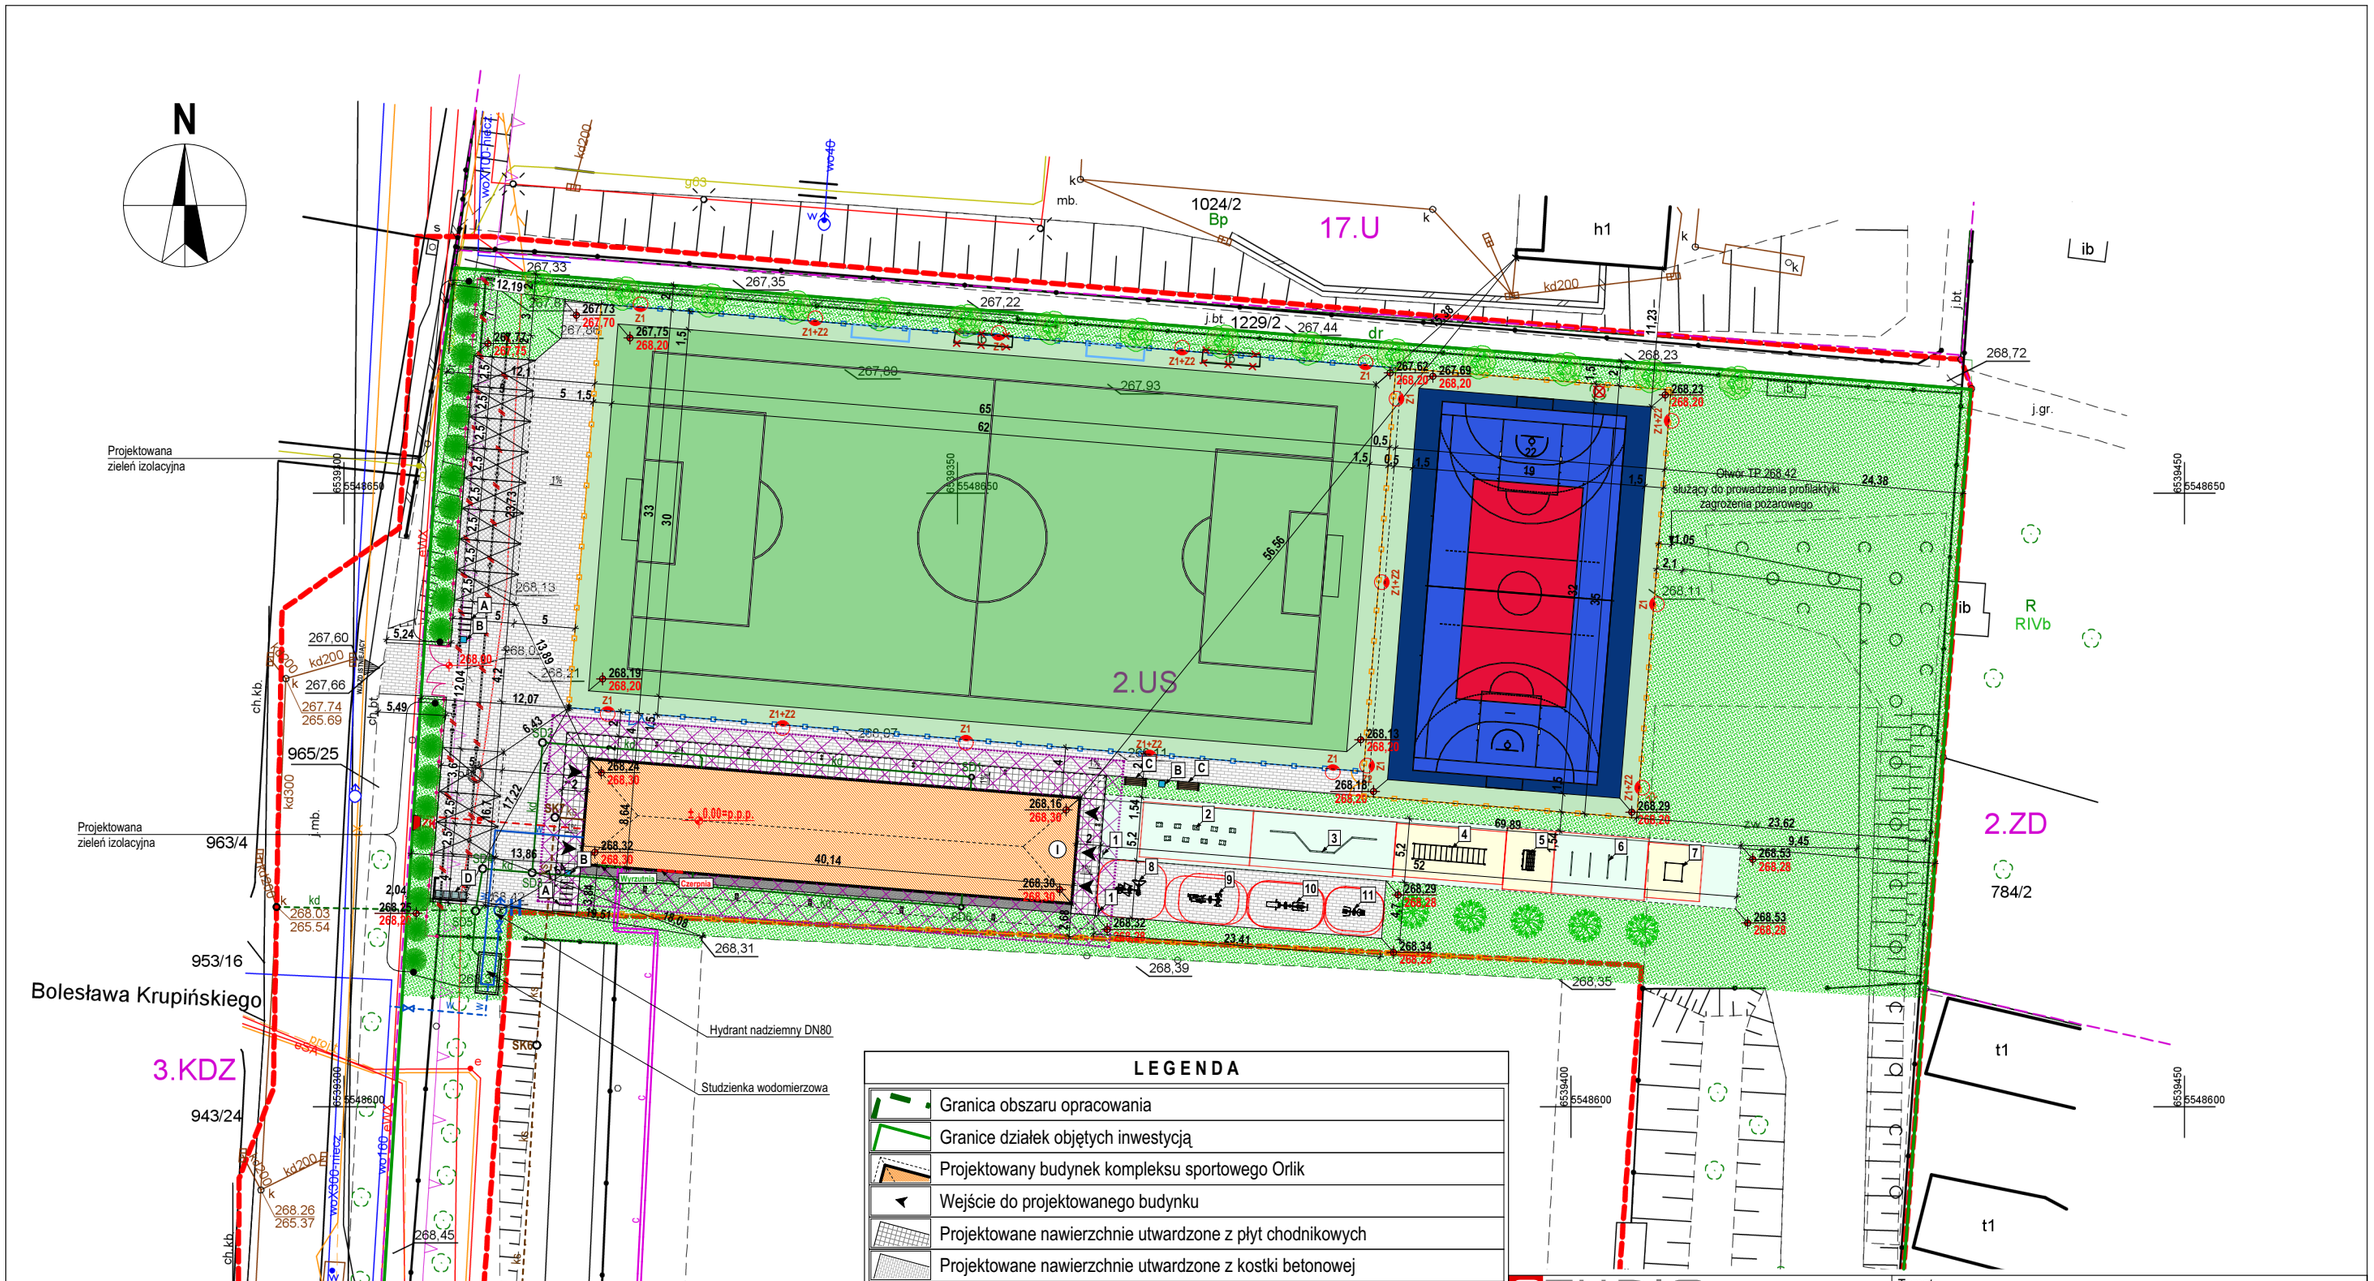

N
2.US
17.U
2.ZD
784/2
1229/2
1024/2
Bp
dr
963/4
965/25
953/16
943/24
3.KDZ
Bolesława Krupińskiego
1 Maja
Projektowana zieleń izolacyjna
Projektowana zieleń izolacyjna
Hydrant nadziemny DN80
Studzienka wodomierzowa
Otwór TP 268.42 służący do prowadzenia profilaktyki zagrożenia pożarowego
R RIVb
t1
t1
ib
j.gr.
j.bt
h1
± 0,00=p.p.p.
Wyrzutnia
Czerpnia
SK5
SK6
SK7
SDB
kd200
kd300
kd400
wodociąg
