



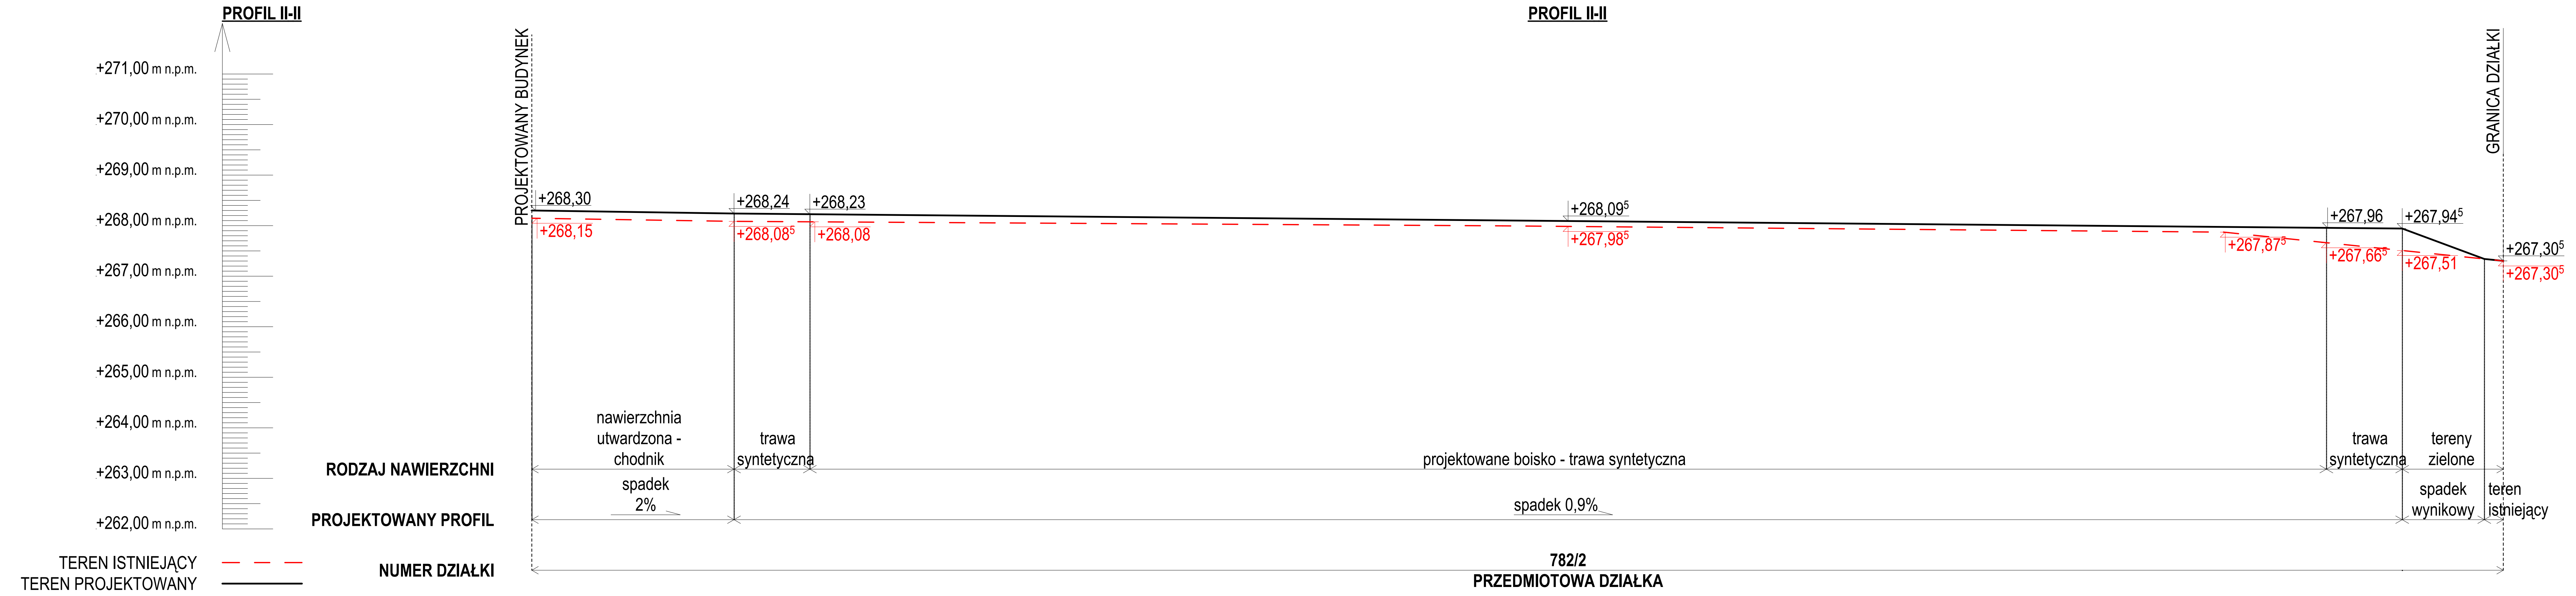

FRAGMENT PZT SKALA 1:500

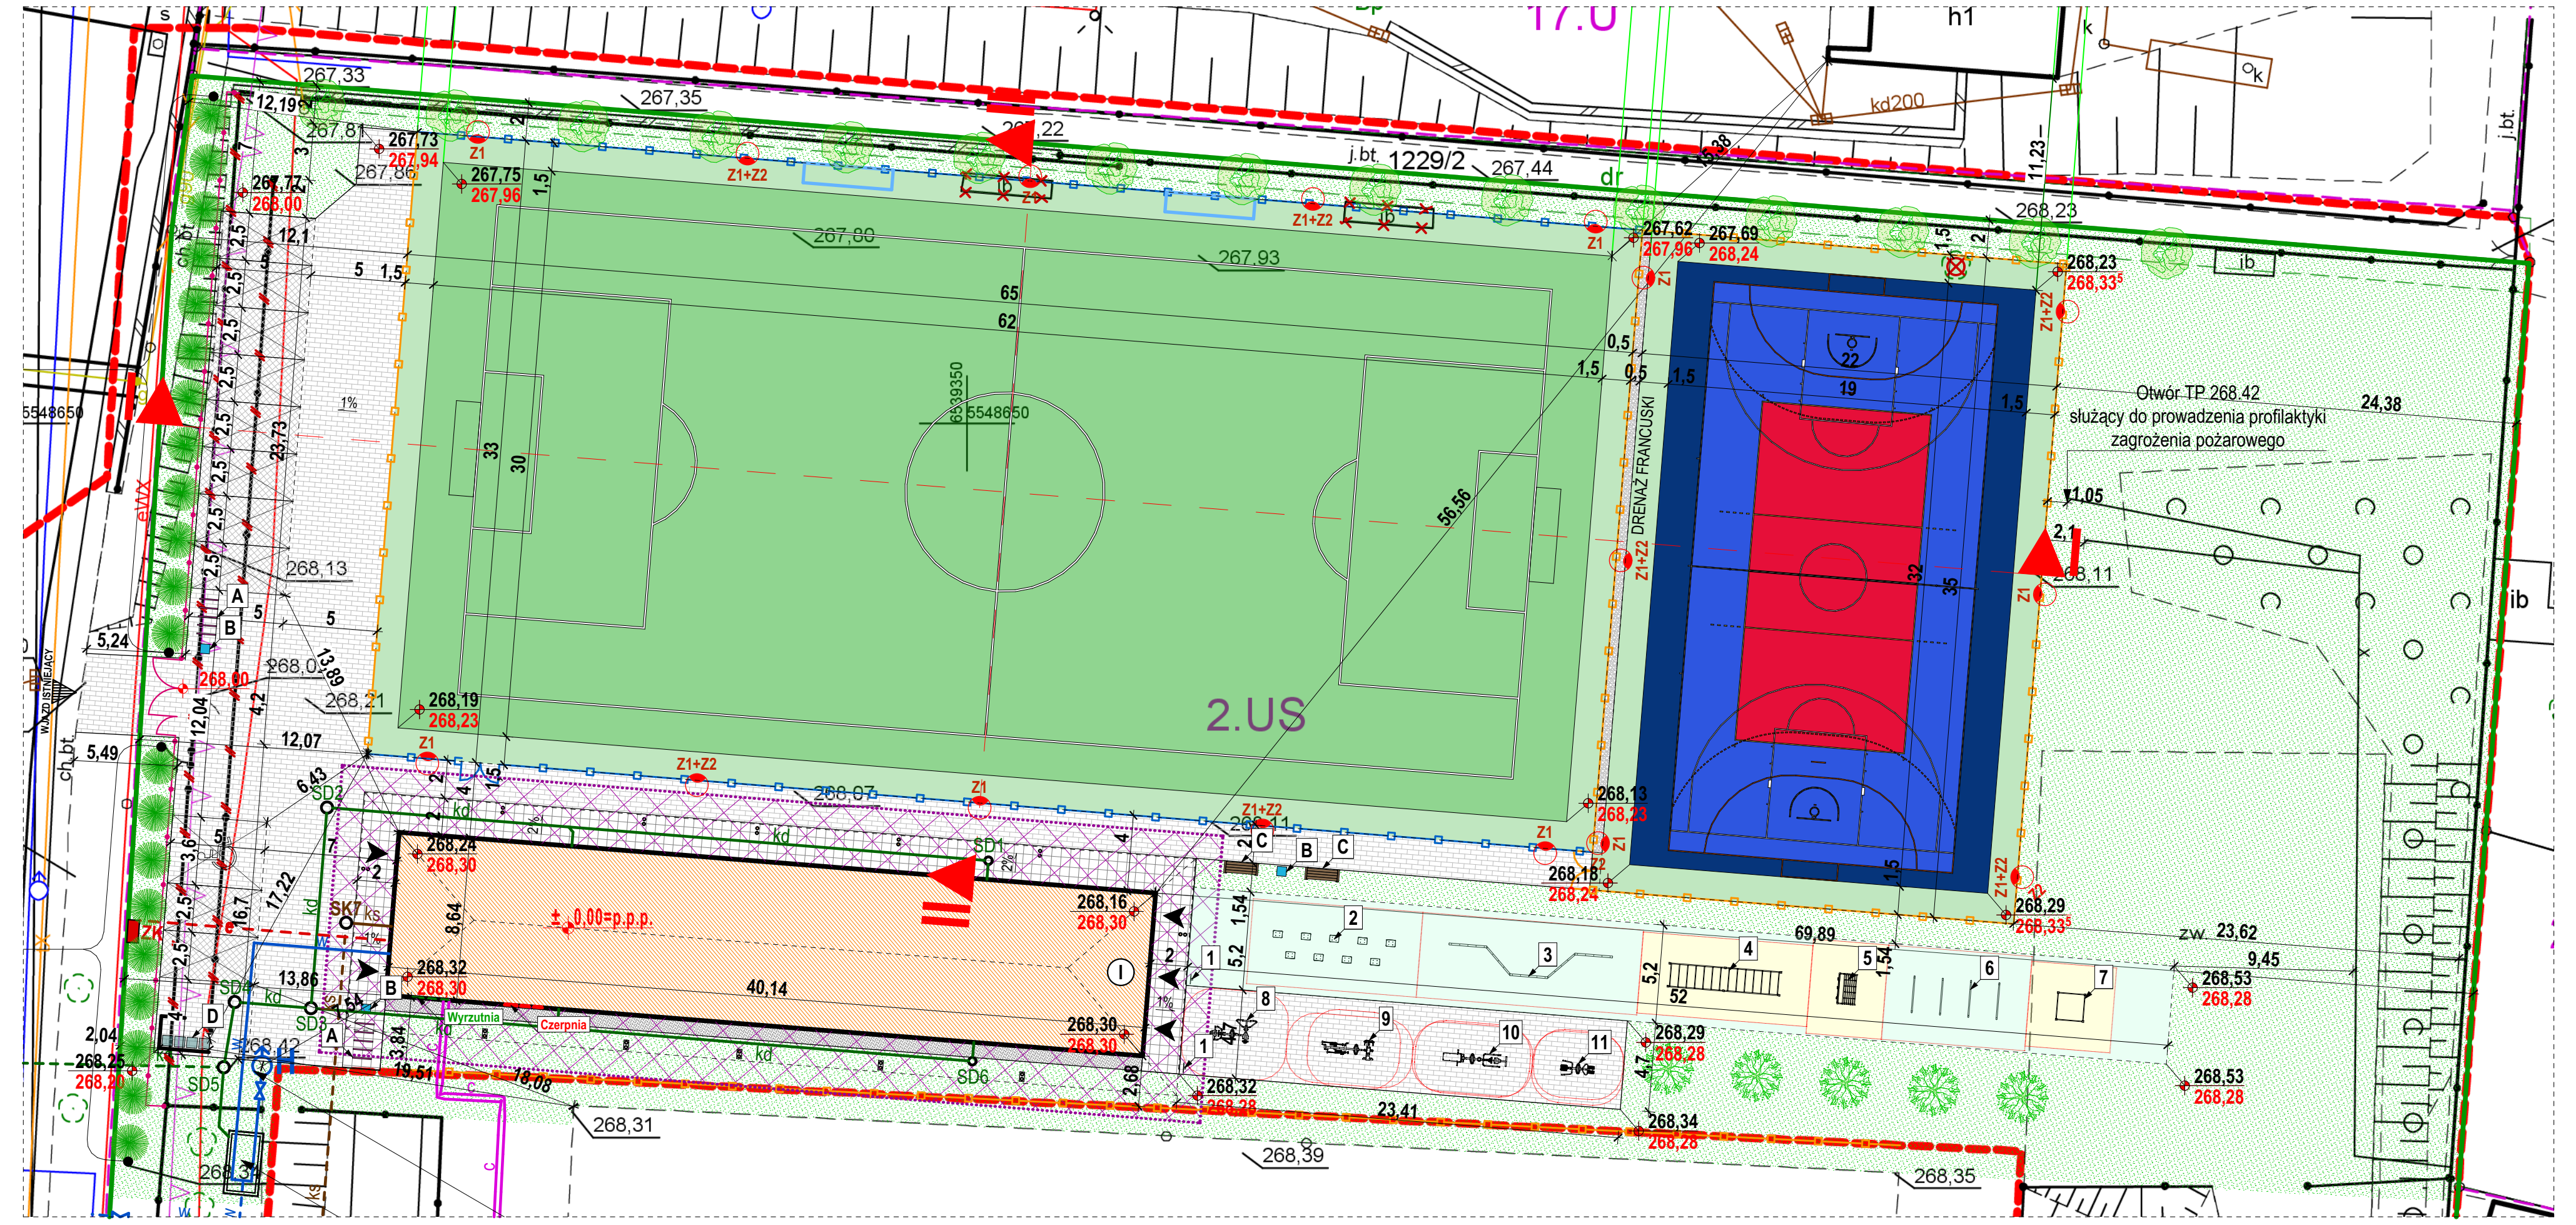

STUDIO ARCHITEKTURY BOBER

Temat: **BUDOWA KOMPLEKSU SPORTOWEGO ORLIK wraz z budynkiem zaplecza szatniowo-socjalnego**

Projekt zamienny do pozwolenia na budowę nr Ar-II.6740.38.2025

Tytuł: PROFILE TERENU

Lokalizacja: 44-206 Rybnik, ul. 1 Maja
Działka nr 782/2
Jednostka ewidencyjna: 247301_1-M.RYBNIK
Obręb ewidencyjny: 0010 Chwałowice

	Imię i nazwisko:	Nr upr.:	Specjalność:	Podpis:	Rewizja:	Data:	Skala:
Projektował:	mgr inż. arch. Waldemar BOBER	Rz/A-01/10 [SL-1457]	architektoniczna			VII 2026	1:100
Sprawdziła:	mgr inż. arch. Janina STULA	47/06/SLOKK/II [SL-1213]	architektoniczna				
Opracowała:	mgr inż. Joanna GÓRALCZYK		architektoniczna		Branża:	Faza:	Rys. nr:
Opracowała:	mgr inż. Magdalena PYSZNY		architektoniczna		A	PT	PZT-02
Opracowała:	mgr inż. arch. Monika SOWA		architektoniczna				

PRAWA AUTORSKIE ZASTRZEŻONE - POWIELANIE I UDOSTĘPNIANIE BEZ ZGODY AUTORA ZABRONIONE