




# Obiekty halowe koncepcja

KOMISJA OBIEKTÓW I URZĄDZEŃ PZLA  
2026



# Obiekt halowy

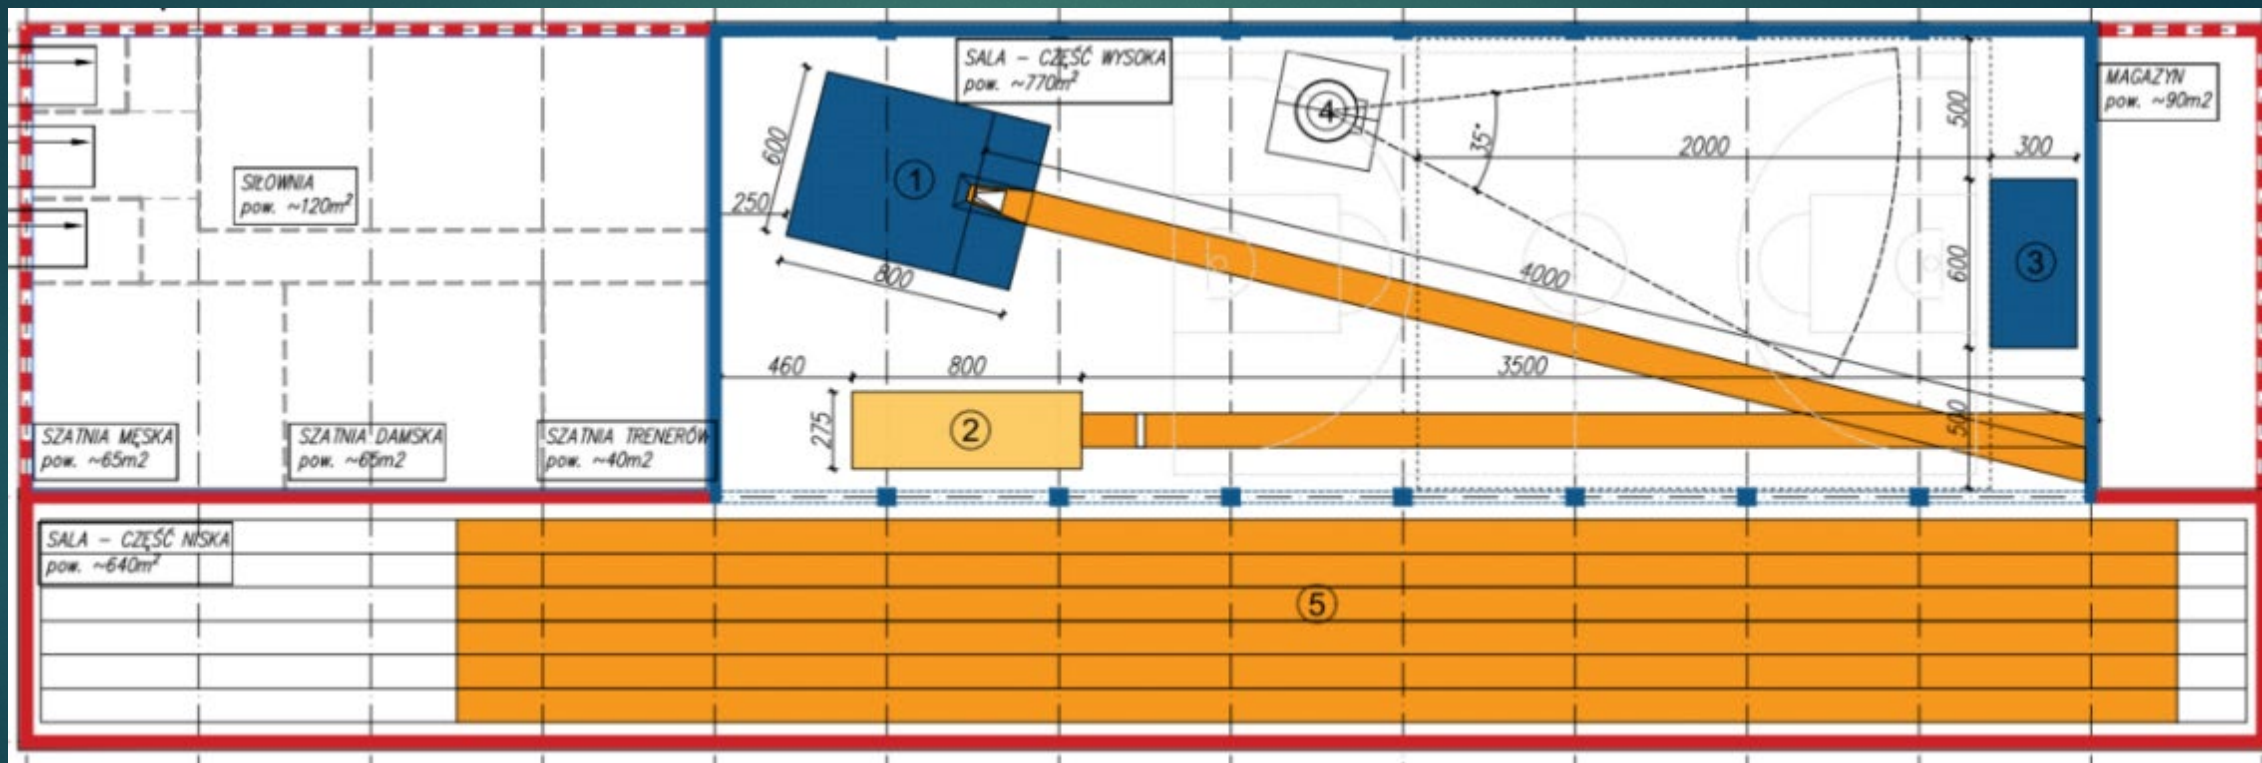



# Pomysł

- ❖ Istnieje realna potrzeba powstania krytych obiektów I.a.
- ❖ Zabezpieczenie potrzeb treningowych w okresie zimowym.
- ❖ Obiekty halowe bez pełnowymiarowej bieżni okrężnej 200 m – ograniczenia wielkości działek, koszt inwestycji.
- ❖ W większości powinny powstawać przy stadionach lub placówkach szkolnych jako uzupełnienie istniejącej infrastruktury.
- ❖ Współpraca/Program MSiT



# Założenia

- ❖ Obiekty halowe mogą być komplementarne do istniejących Obiektów.
- ❖ Mogą również powstawać jako niezależne Obiekty.
- ❖ Będą stanowić zaplecze rozgrzewkowe dla istniejącego obiektu głównego.
- ❖ Mogą być miejscem na zajęcia WF i poza szkolne.
- ❖ Mają być optymalne kosztowo – budowa i użytkowanie.
- ❖ Zakłada się wykorzystanie istniejącej infrastruktury pomieszczeń pomocniczych (szatnie, sanitariaty) i energetycznej lub opcjonalne powiększenie wariantów projektowych o niezbędne zaplecze.



# różne WARIANTY

- ❖ Przedstawiamy przykładowe możliwości układu hal.
- ❖ Warianty można zależnie od potrzeb rozbudowywać i modyfikować.
- ❖ Modyfikacji podlegają urządzenia lekkoatletyczne oraz pomieszczenia pomocnicze jak sanitariaty, szatnie, siłownia, magazyn...
- ❖ Ze względu na potrzebę redukcji kosztów, każdy obiekt ma część wysoką i niską.
- ❖ Przy pracach projektowych podejmowane będą decyzje o źródłach zasilania w energię.



# Wariant 1

## SCHEMAT FUNKCJONALNO-PRZESTRZENNY SALI SPORTOWEJ PRZEZNACZONEJ DO TRENINGÓW LEKKOATLETYCZNYCH WARIANT 1\_1

aSpa

### LEGENDA

OBRYŚ CZĘŚCI WYSOKIEJ  
WYSOKOŚĆ NETTO min. 7,0m

OBRYŚ CZĘŚCI NISKIEJ  
WYSOKOŚĆ NETTO min. 4,0m

OBRYŚ CZĘŚCI NISKIEJ – OPCJA DOBUDOWY  
WYSOKOŚĆ NETTO min. 3,0m

WYDZIELENIA WEWNĘTRZNE  
POMIESZCZEŃ

① SKOCZNIA DO SKOKU  
O TYCZCE

② SKOCZNIA DO SKOKU  
W DĄŁ

③ SKOCZNIA DO SKOKU  
WZWYŻ


④ RZUTNIA DO PIKNIĘCIA  
KULĄ – MOBILNA

⑤ BIEŻNIA SPRINTERSKA  
60m


### WSKAZNIKI POWIERZCHNIOWE

1. POW. UŻYTKOWA BEZ OPCJI DOBUDOWY – ~1430m<sup>2</sup>
2. POW. UŻYTKOWA Z OPCJĄ DOBUDOWY – ~1900m<sup>2</sup>
3. POW. ZABUDOWY BEZ OPCJI DOBUDOWY – ~1540m<sup>2</sup>
4. POW. ZABUDOWY Z OPCJĄ DOBUDOWY – ~2036m<sup>2</sup>

### SCHEMAT FUNKCJONALNY KONDYGNACJI PRZYZIEMI skala 1:250

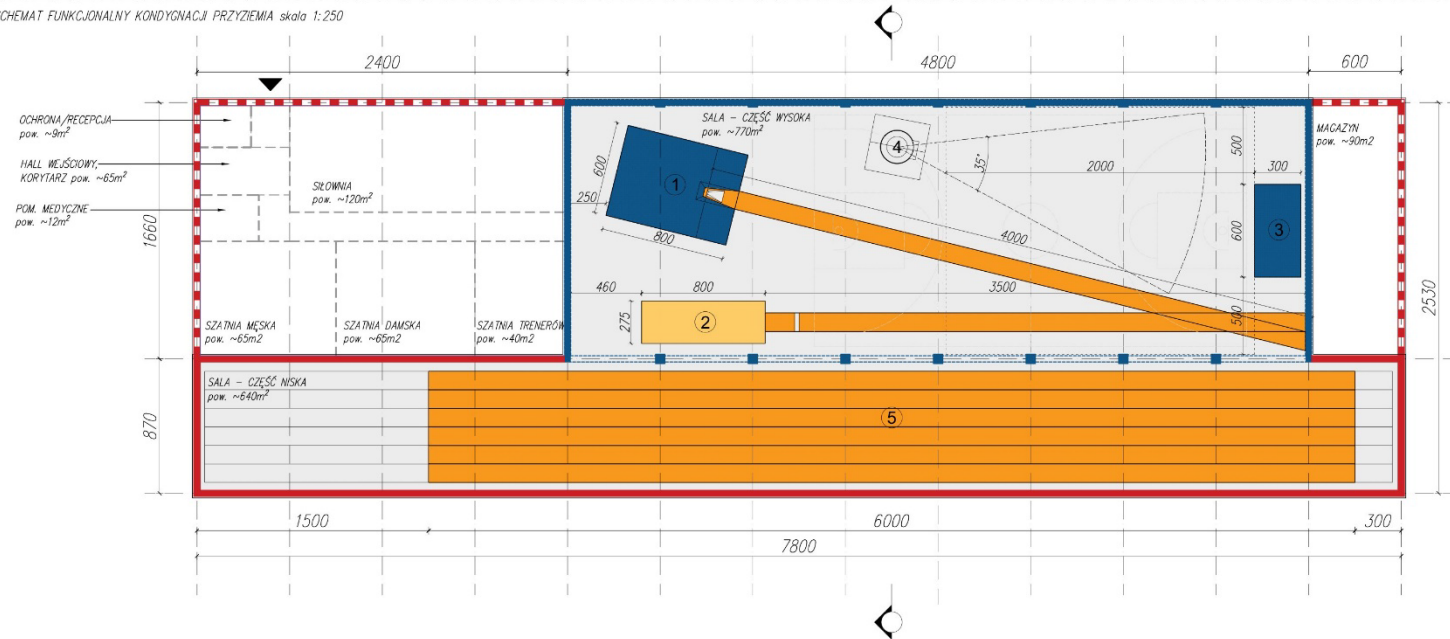

### PRZESZKÓŁ CHARAKTERYSTYCZNY skala 1:250

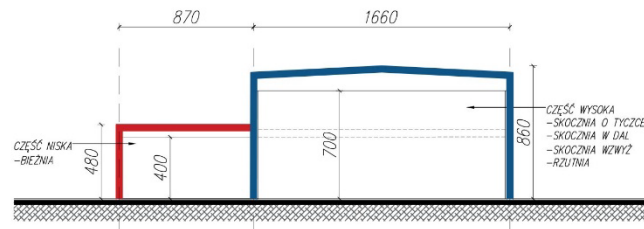

ZAMAWIAJĄCY: POLSKI ZWIĄZEK LEKKIEJ ATLETYKI  
ul. Barocka 42  
01-839 Warszawa

NAZWA OPRACOWANIA: SCHEMATY FUNKCJONALNE PRZYKŁADOWYCH  
SAL SPORTOWYCH PRZEZNACZONYCH DO  
TRENINGÓW LEKKOATLETYCZNYCH

AUTOR: mgr inż. arch. MACIEJ SZARAPO  
UPR. NR: 1986/DCA

JEDNOSTKA  
PROJEKTOWA: ASPA PRACOWNIA ARCHYTEKTONICZNA  
Sp. z o.o.  
ul. Zielonego Dębu 6, 51-621 Wrocław

aSpa


# Wariant 1 3D

## KONCEPCJA TRENINGOWEJ SALI I WARIANT I



projektant: mgr inż. arch. **MACIEJ SZARAPO**

ASPA PRACOWNIA ARCHITEKTONICZNA Sp. z o.o.  
ul. Zielonego Dębu 6, 51-621 Wrocław

tel:  
web:  
email:

071.342.22.78  
www.as-pa.pl  
biuro@as-pa.pl

**aspa**



# Wariant 2

SCHEMAT FUNKCJONALNO-PRZESTRZENNY SALI SPORTOWEJ PRZEZNACZONEJ DO TRENINGÓW LEKKOATLETYCZNYCH  
WARIANT 2\_1

aspa

LEGENDA

OBRYŚ CZĘŚCI WYSOKIEJ  
WYSOKOŚĆ NETTO min. 7,0m

OBRYŚ CZĘŚCI NISZKIEJ  
WYSOKOŚĆ NETTO min. 4,0m

OBRYŚ CZĘŚCI NISZKIEJ - OPCJA DOBUDOWY  
WYSOKOŚĆ NETTO min. 3,0m

WYDZIELENIA WEWNĘTRZNE  
POMIESZCZEŃ

1 SKOCZNIA DO SKOKU  
O TYCZKĘ

2 SKOCZNIA DO SKOKU  
W DAL

3 SKOCZNIA DO SKOKU  
WZWYŻ


4 RZUTNIA DO POCHWIECIA  
KULĄ - MOBLINĄ

5 BIEŻNIA SPRIINTERSKA  
60m


WSKAŹNIKI POWIERZCHNIOWE

1. POW. UŻYTKOWA BEZ OPCJI DOBUDOWY - ~1270m<sup>2</sup>
2. POW. UŻYTKOWA Z OPCJĄ DOBUDOWY - ~1750m<sup>2</sup>
3. POW. ZABUDOWY BEZ OPCJI DOBUDOWY - ~1400m<sup>2</sup>
4. POW. ZABUDOWY Z OPCJĄ DOBUDOWY - ~1900m<sup>2</sup>

SCHEMAT FUNKCJONALNY KONDYGNACJI PRZYZIEMIA skala 1:250

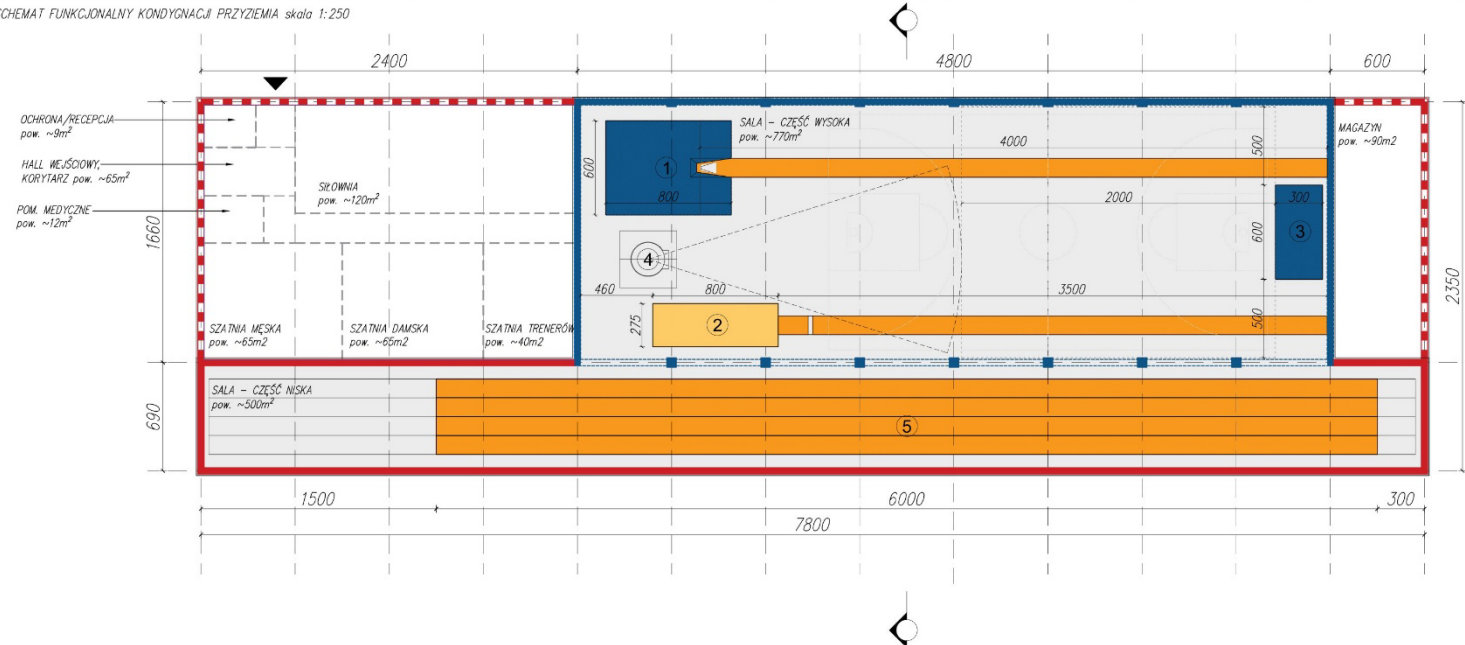

PRZESZKÓJ CHARAKTERYSTYCZNY skala 1:250

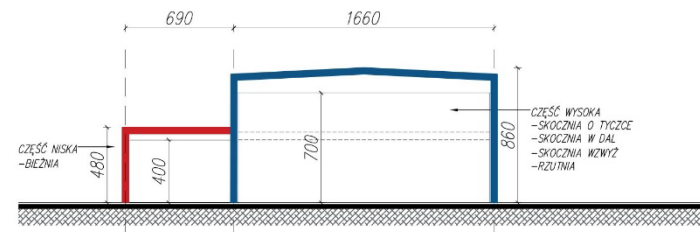

|                          |   |
|--------------------------|---|
| ZAMAWIAJĄCY:             | POLSKI ZWIĄZEK LEKKIEJ ATLETYKI<br>ul. Barlicka 42<br>01-639 Warszawa                                  |
| NAZWA OPRACOWANIA:       | SCHEMATY FUNKCJONALNE PRZYKŁADOWYCH<br>SAL SPORTOWYCH PRZEZNACZONYCH DO<br>TRENINGÓW LEKKOATLETYCZNYCH |
| AUTOR:                   | mgr inż. arch. MACIEJ SZARAPO<br>LPIR NR. 108600A                                                      |
| JEDNOSTKA<br>PROJEKTOWA: | ASPA PRACOWNIA ARCHYTEKTONICZNA<br>Sp. z o.o.<br>ul. Zielonego Dębu 6, 51-621 Wrocław                  |

aspa




# Wariant 3

SCHEMAT FUNKCJONALNO-PRZESTRZENNY SALI SPORTOWEJ PRZEZNACZONEJ DO TRENINGÓW LEKKOATLETYCZNYCH  
WARIANT 3\_1

aspa

## LEGENDA

OBRYŚ CZĘŚCI WYSOKIEJ  
WYSOKOŚĆ NETTO min. 7,0m

OBRYŚ CZĘŚCI NISKIEJ  
WYSOKOŚĆ NETTO min. 4,0m

OBRYŚ CZĘŚCI NISKIEJ - OPCJA DOBUDOWY  
WYSOKOŚĆ NETTO min. 3,0m

WYDZIELENIA WEWNĘTRZNE  
POMIESZCZEŃ

① SKOCZNIA DO SKOKU  
O TYCZCE

② SKOCZNIA DO SKOKU  
W DAL

③ SKOCZNIA DO SKOKU  
WZWYŻ


④ RZUTNIA DO POCHŁĘCIA  
KULĄ - MOBLINA

⑤ BIEŻNIA SPRINTERSKA  
60m


## WSKAŹNIKI POWIERZCHNIOWE

1. POW. UŻYTKOWA BEZ OPCJI DOBUDOWY - ~1050m<sup>2</sup>
2. POW. UŻYTKOWA Z OPCJĄ DOBUDOWY - ~1480m<sup>2</sup>
3. POW. ZABUDOWY BEZ OPCJI DOBUDOWY - ~1160m<sup>2</sup>
4. POW. ZABUDOWY Z OPCJĄ DOBUDOWY - ~1610m<sup>2</sup>

SCHEMAT FUNKCJONALNY KONDYGNACJI PRZYZIEMIA skala 1:250

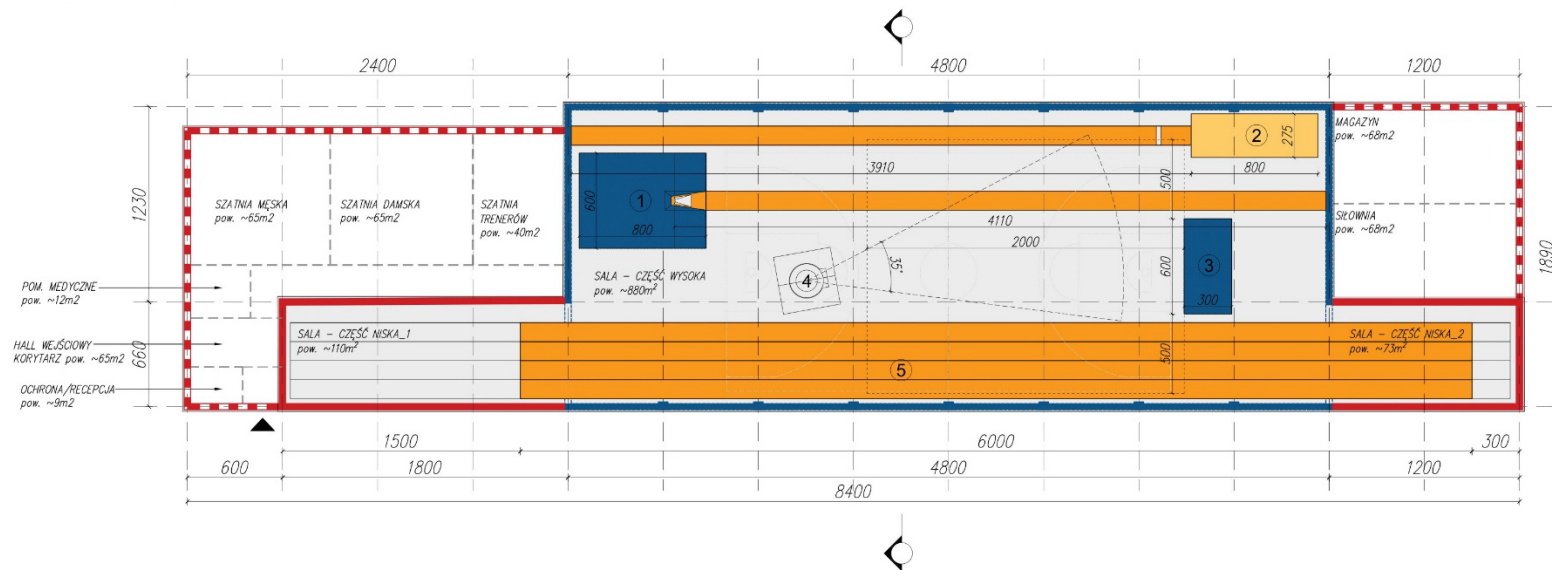

PRZĘKRÓJ CHARAKTERYSTYCZNY skala 1:250

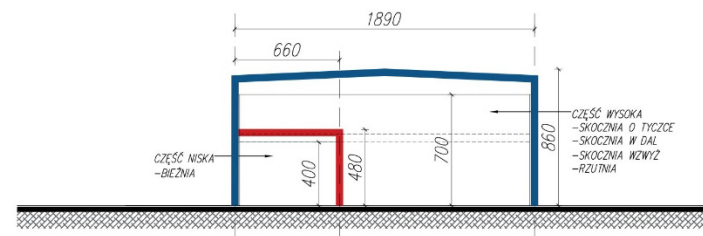

|                          |   |
|--------------------------|---|
| ZAMAWIAJĄCY:             | POLSKI ZWIĄZEK LEKKIEJ ATLETYKI<br>ul. Barocka 42<br>01-638 Warszawa                                   |
| NAZWA OPRACOWANIA:       | SCHEMATY FUNKCJONALNE PRZYKŁADOWYCH<br>SAL SPORTOWYCH PRZEZNACZONYCH DO<br>TRENINGÓW LEKKOATLETYCZNYCH |
| AUTOR:                   | mgr inż. arch. MACIEJ SZARAPO<br>UPR NR: 1906/DOA                                                      |

aspa




# Wariant 4

SCHEMAT FUNKCJONALNO-PRZESTRZENNY SALI SPORTOWEJ PRZEZNACZONEJ DO TRENINGÓW LEKKOATLETYCZNYCH  
WARIANT 4\_1

aspa

LEGENDA

OBRYŚ CZĘŚCI WYSOKIEJ  
WYSOKOŚĆ NETTO min. 7,0m

OBRYŚ CZĘŚCI NISZKIEJ  
WYSOKOŚĆ NETTO min. 4,0m

OBRYŚ CZĘŚCI NISZKIEJ - OPCJA DOBUDOWY  
WYSOKOŚĆ NETTO min. 3,0m

WYDZIELENIA WEWNĘTRZNE  
POMIESZCZEŃ

1 SKOCZNIA DO SKOKU  
O TYCZKĘ

2 SKOCZNIA DO SKOKU  
W DAL

3 SKOCZNIA DO SKOKU  
WZWYŻ

4 RZUTNIA DO PCHNIĘCIA  
KULĄ - MÓBLINĄ

5 BIEŻNIA SPRINTERSKA  
60m

WSKAŹNIKI POWIERZCHNIOWE


1. POW. UŻYTKOWA BEZ OPCJI DOBUDOWY - ~1600m<sup>2</sup>

2. POW. UŻYTKOWA Z OPCJĄ DOBUDOWY - ~2120m<sup>2</sup>


3. POW. ZABUDOWY BEZ OPCJI DOBUDOWY - ~1730m<sup>2</sup>

4. POW. ZABUDOWY Z OPCJĄ DOBUDOWY - ~2270m<sup>2</sup>

SCHEMAT FUNKCJONALNY KONDYGNACJI PRZYZIEMIA skala 1:250

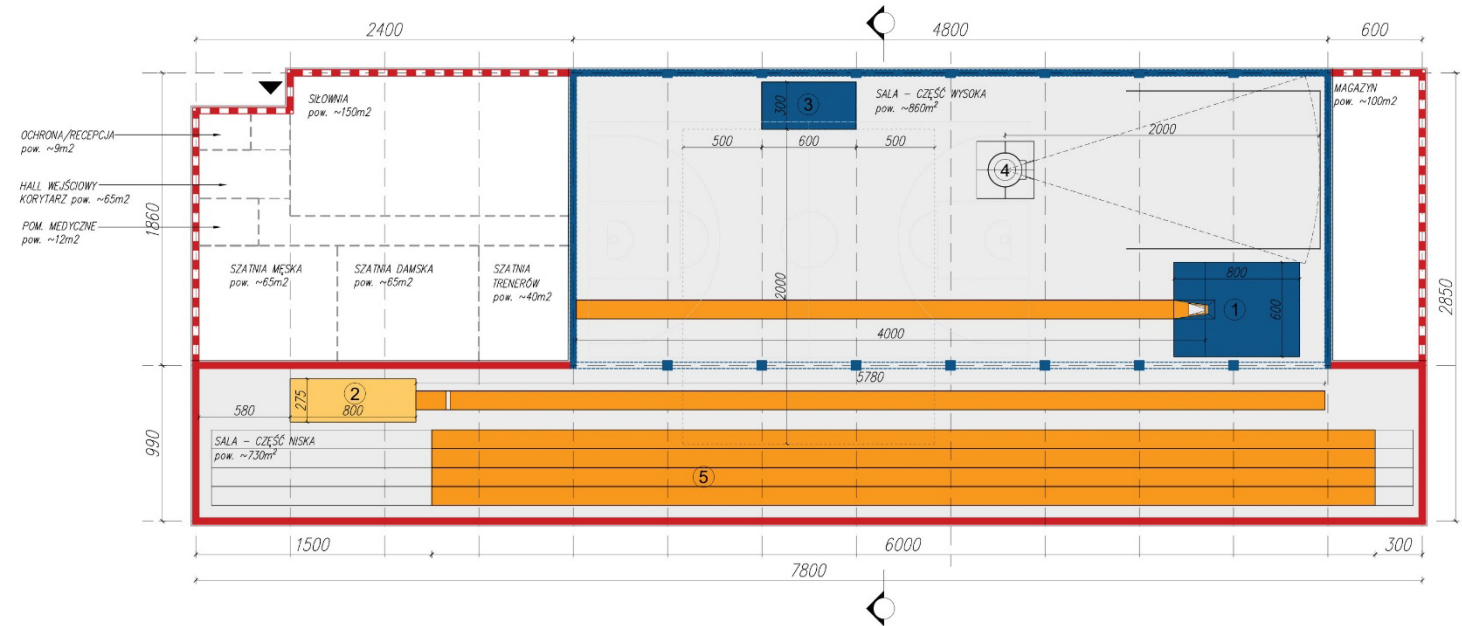

PRZESZKÓJ CHARAKTERYSTYCZNY skala 1:250

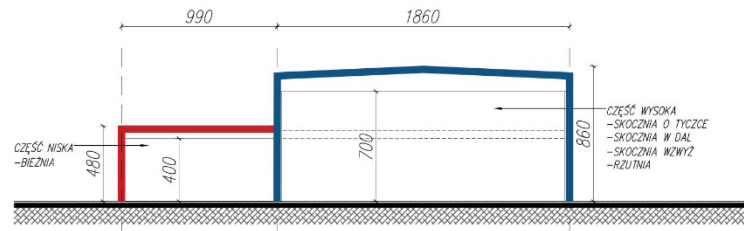

|                          |   |
|--------------------------|---|
| ZAMAWIAJĄCY:             | POLSKI ZWIĄZEK LEKKIEJ ATLETYKI<br>ul. Barocka 42<br>01-639 Warszawa                                   |
| NAZWA OPRACOWANIA:       | SCHEMATY FUNKCJONALNE PRZYKŁADOWYCH<br>SAL SPORTOWYCH PRZEZNACZONYCH DO<br>TRENINGÓW LEKKOATLETYCZNYCH |
| AUTOR:                   | mgr inż. arch. MACIEJ SZARAPO<br>UPR. NR: 18050004                                                     |
| JEDNOSTKA<br>PROJEKTOWA: | ASPA PRACOWNIA ARCHITEKTONICZNA<br>Sp. z o.o.<br>ul. Zielonego Dębu 6, 51-621 Wrocław                  |

aspa




# Wariant 5 (podbiegi+rzutnie+łuk)

SCHEMAT FUNKCJONALNO-PRZESTRZENNY SALI SPORTOWEJ PRZEZNACZONEJ DO TRENINGÓW LEKKOATLETYCZNYCH  
WARIANT 5\_1

aspa

LEGENDA

OBRYŚ CZĘŚCI WYSOKIEJ  
WYSOKOŚĆ NETTO min. 7,0m

OBRYŚ CZĘŚCI NISKIEJ  
WYSOKOŚĆ NETTO min. 4,0m

OBRYŚ CZĘŚCI NISKIEJ - OPCJA DOBUDOWY  
WYSOKOŚĆ NETTO min. 3,0m

WYDZIELENIA WEWNĘTRZNE  
POMIESZCZEŃ

1 SKOCZNIA DO SKOKU  
O TYCZCĘ

2 SKOCZNIA DO SKOKU  
W DAL

3 SKOCZNIA DO SKOKU  
WZWYŻ

4 RZUTNIA DO PCHNIĘCIA  
KULĄ - MOBLINĄ


5 BIEŻNIA SPRINTERSKA  
60m

6 RZUTNIA DO RZUTU  
OSZCZEPEM


WSKAŹNIKI POMIAROWE

1. POW. UŻYTKOWA BEZ OPCJI DOBUDOWY - ~1750m<sup>2</sup>
2. POW. UŻYTKOWA Z OPCJĄ DOBUDOWY - ~2350m<sup>2</sup>
3. POW. ZABUDOWY BEZ OPCJI DOBUDOWY - ~1880m<sup>2</sup>
4. POW. ZABUDOWY Z OPCJĄ DOBUDOWY - ~2510m<sup>2</sup>

SCHEMAT FUNKCJONALNY KONDYGNACJI PRZYZIEMIA skala 1:250

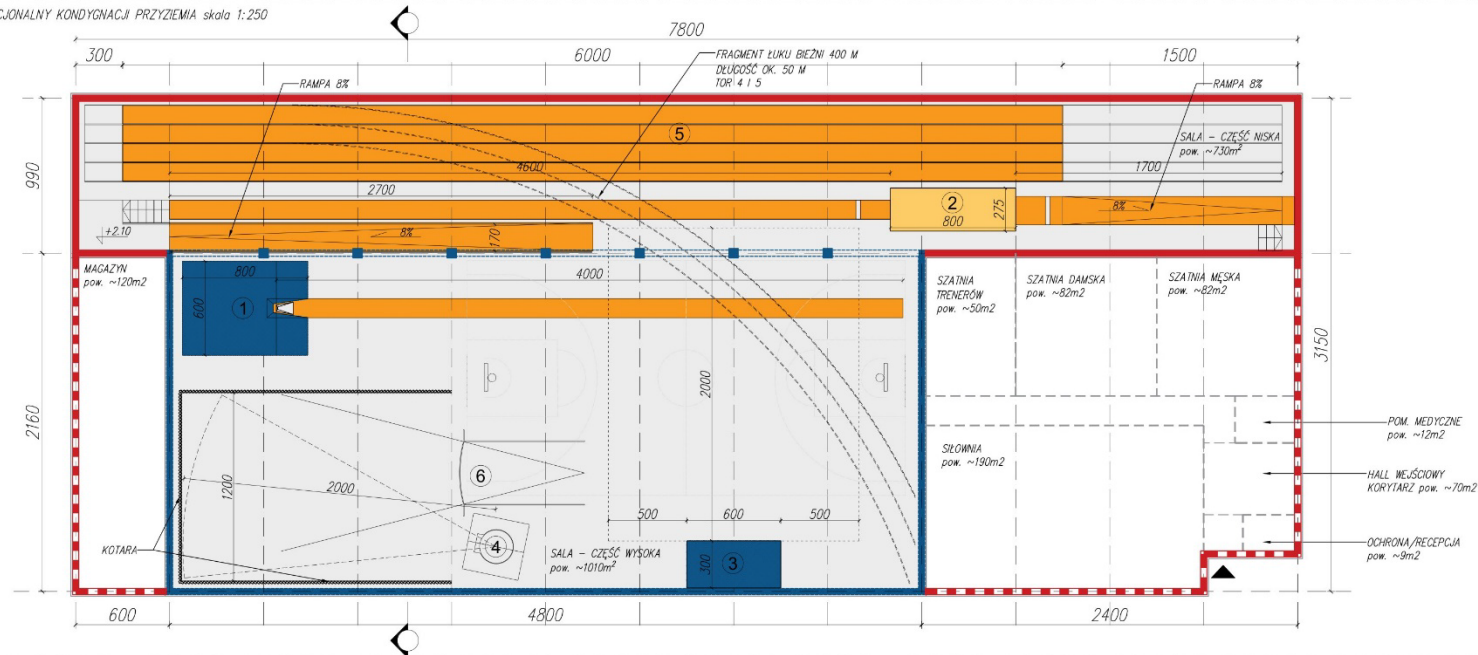

PRZEKRÓJ CHARAKTERYSTYCZNY skala 1:250

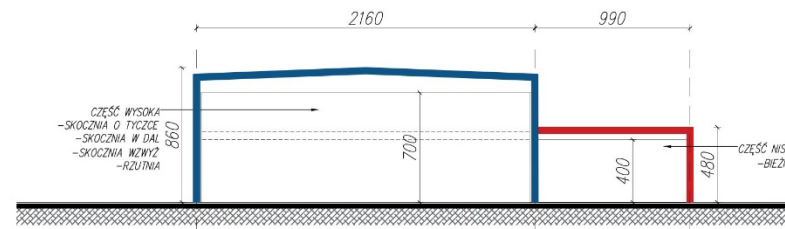


|                       |   |
|-----------------------|---|
| ZAMAWIAJĄCY:          | POLSKI ZWIĄZEK LEKKIEJ ATLETYKI<br>ul. Barlicka 42<br>01-639 Warszawa                                  |
| NAZWA OPRACOWANIA:    | SCHEMATY FUNKCJONALNE PRZYKŁADOWYCH<br>SAL SPORTOWYCH PRZEZNACZONYCH DO<br>TRENINGÓW LEKKOATLETYCZNYCH |
| AUTOR:                | mgr inż. arch. MACIEJ SZARAPO<br>UPR. NR. 108600A                                                      |
| JEDNOSTKA PROJEKTOWA: | ASPA PRACOWNIA ARCHYTEKTONICZNA<br>Sp. z o.o.<br>ul. Zielonego Dębu 6, 51-621 Wrocław                  |

aspa


# Wariant 5 3D

## KONCEPCJA TRENINGOWEJ SALI I WARIANT 5

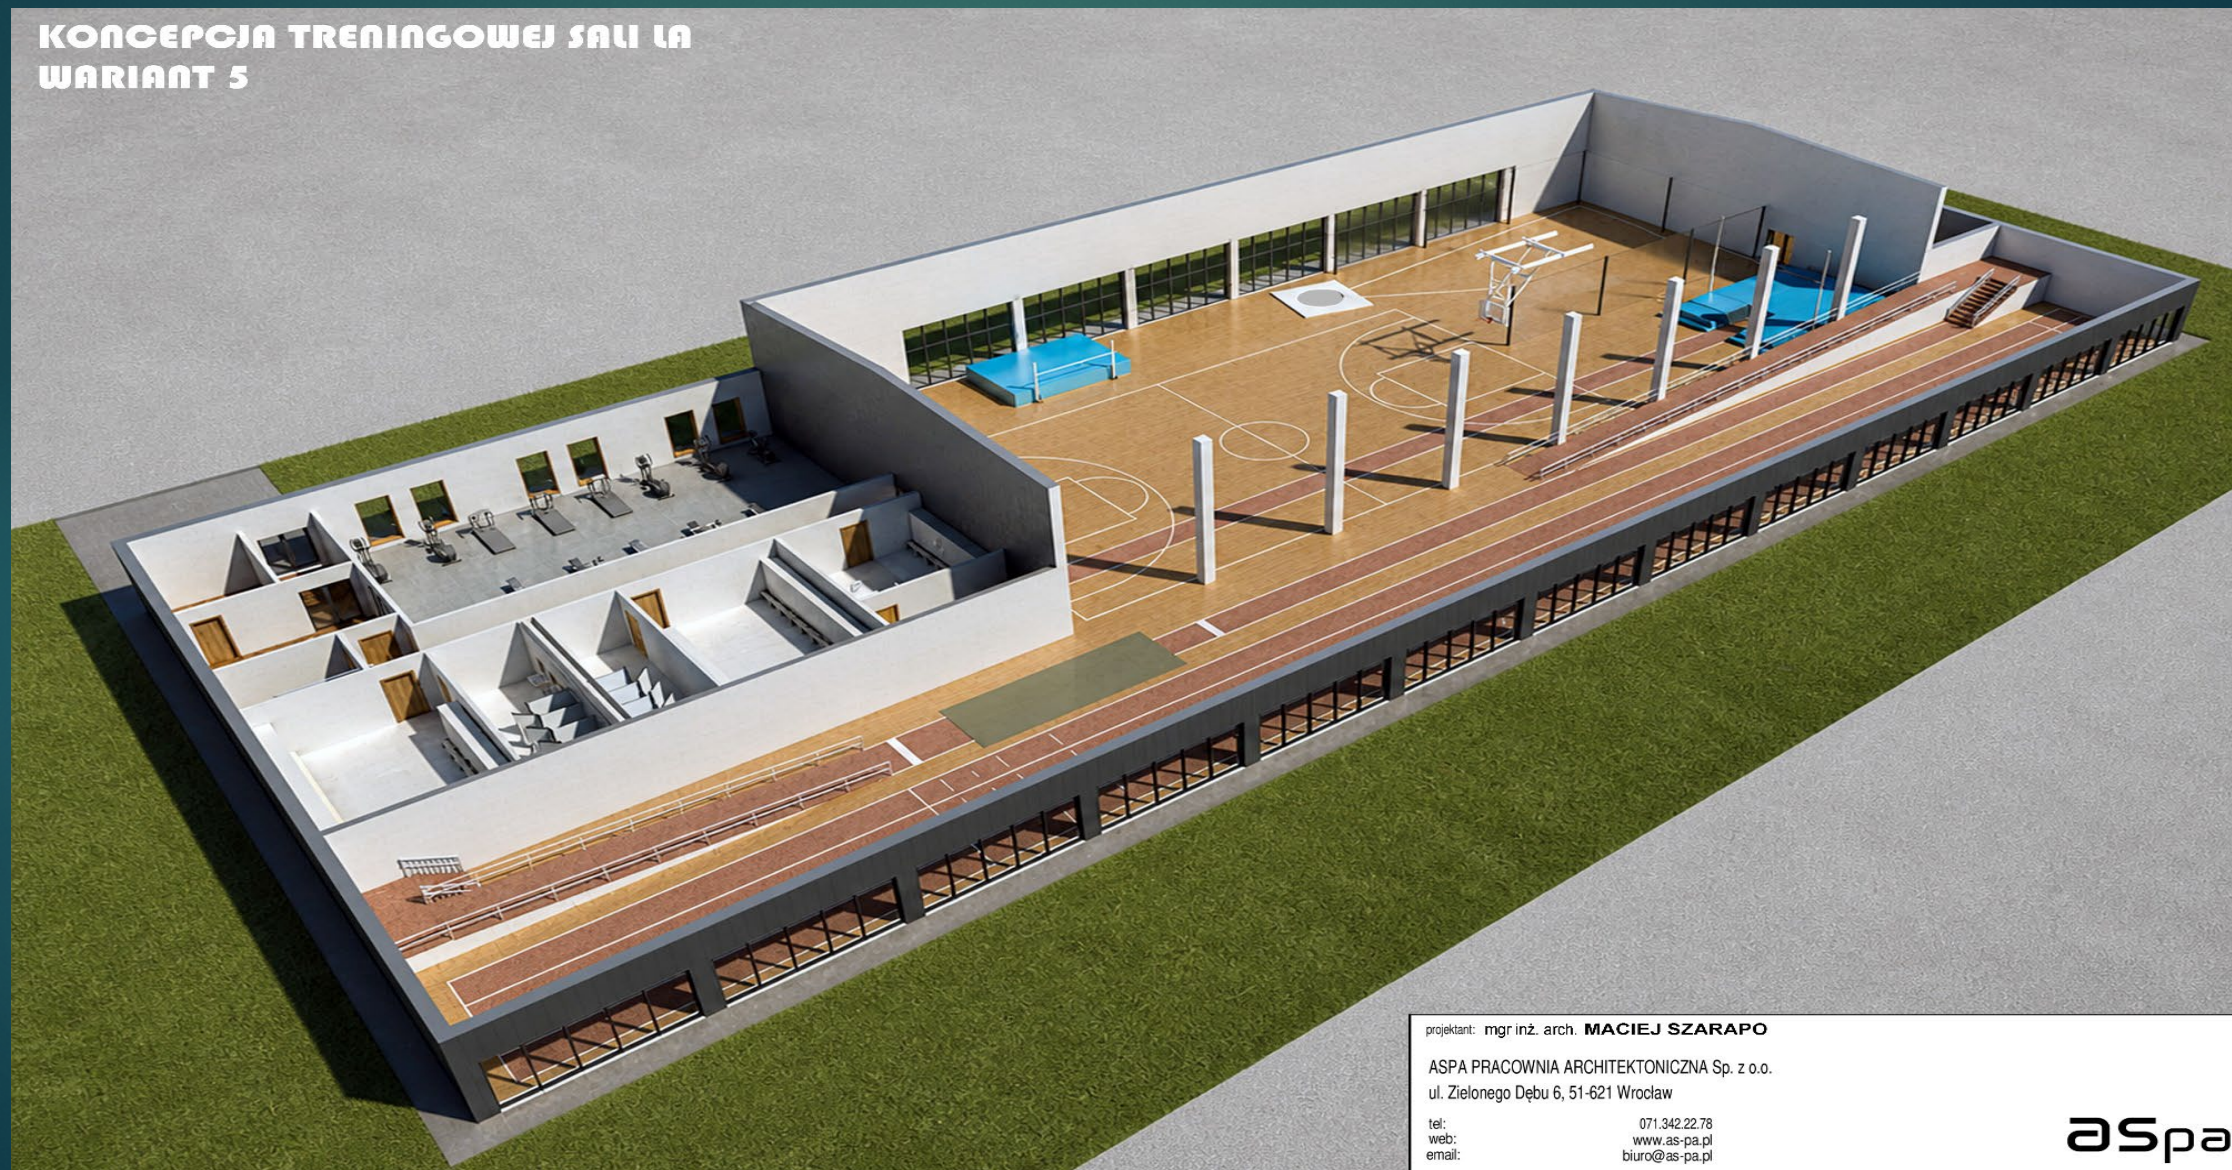

projektant: mgr inż. arch. **MACIEJ SZARAPO**

ASPA PRACOWNIA ARCHITEKTONICZNA Sp. z o.o.  
ul. Zielonego Dębu 6, 51-621 Wrocław

tel: 071.342.22.78  
web: [www.as-pa.pl](http://www.as-pa.pl)  
email: [biuro@as-pa.pl](mailto:biuro@as-pa.pl)

**aspa**



# Wariant 6 (wielofunkc.)

SCHEMAT FUNKCJONALNO-PRZESTRZENNY SALI SPORTOWEJ PRZEZNACZONEJ DO TRENINGÓW LEKKOATLETYCZNYCH  
WARIANT 6\_1

aSpa

LEGENDA


OBRYŚ CZĘŚCI WYSOKIEJ WYSOKOŚĆ NETTO min. 7,0m  
OBRYŚ CZĘŚCI NISKIEJ WYSOKOŚĆ NETTO min. 4,0m  
OBRYŚ CZĘŚCI NISKIEJ - OPCJA DOBUDOWY WYSOKOŚĆ NETTO min. 3,0m  
WYDZIELENIA WEWNĘTRZNE POMIESZCZEŃ

1 SKOCZNIA DO SKOKU O TYCZCE  
2 SKOCZNIA DO SKOKU W DAL  
3 SKOCZNIA DO SKOKU WZWYŻ  
4 RZUTNIA DO POCIEŃCA KULĄ - MOBLINA  
5 BIEŻNIA SPRINTERSKA 60m


WSKAZNIKI POWIERZCHNIOWE

1. POW. UŻYTKOWA BEZ OPCJI DOBUDOWY - ~1980m<sup>2</sup>
2. POW. UŻYTKOWA Z OPCJĄ DOBUDOWY - ~2550m<sup>2</sup>
3. POW. ZABUDOWY BEZ OPCJI DOBUDOWY - ~2120m<sup>2</sup>
4. POW. ZABUDOWY Z OPCJĄ DOBUDOWY - ~2730m<sup>2</sup>

SCHEMAT FUNKCJONALNY KONDYGNACJI PRZYZIEMIA skala 1:250

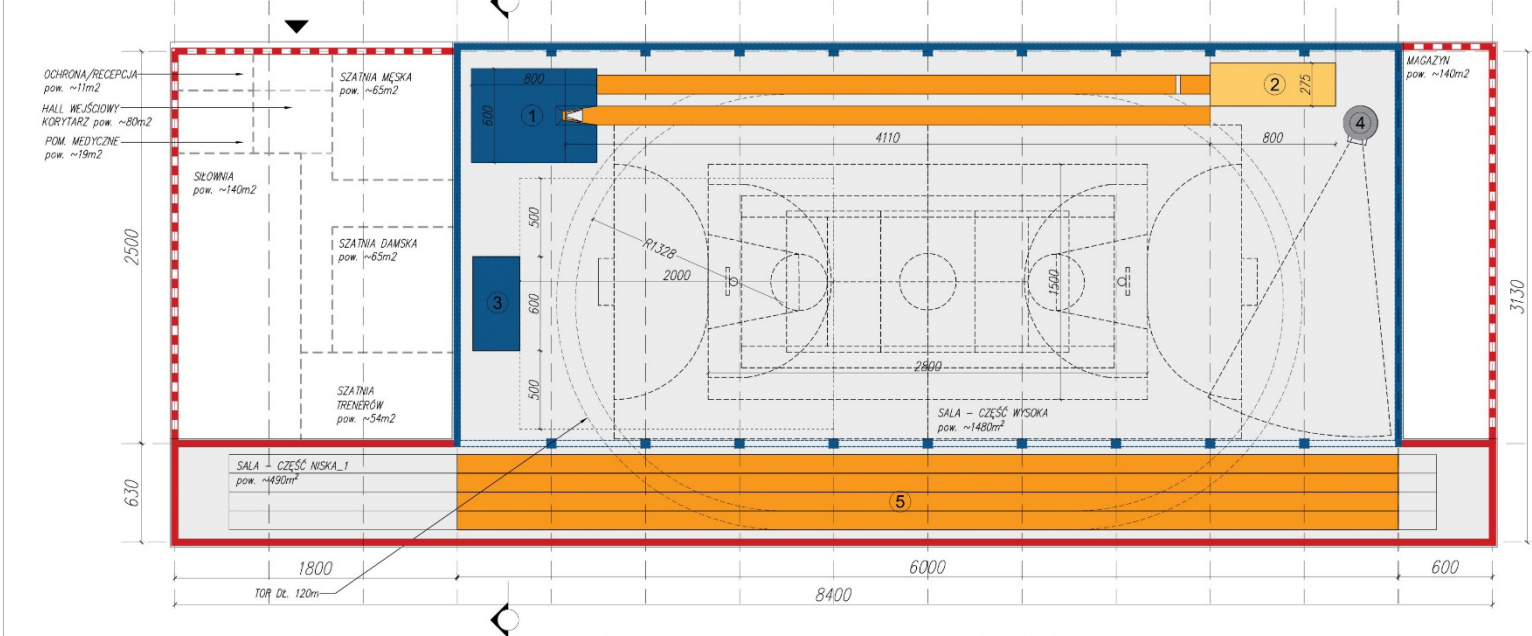


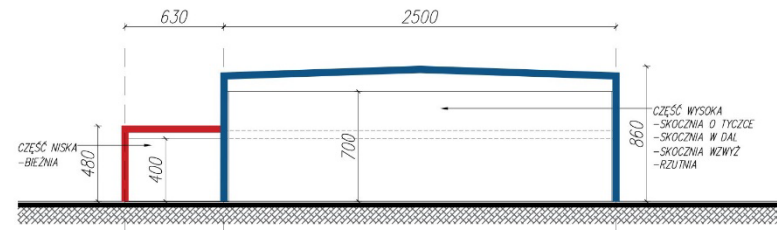

ZAMAWIAJĄCY: POLSKI ZWIĄZEK LEKKIEJ ATLETYKI  
ul. Barlicka 42  
01-638 Warszawa

NAZWA OPRACOWANIA: SCHEMATY FUNKCJONALNE PRZYKŁADOWYCH  
SAL SPORTOWYCH PRZEZNACZONYCH DO  
TRENINGÓW LEKKOATLETYCZNYCH

AUTOR: mgr inż. arch. MACIEJ SZARAPO  
LPR. NR. 1006/00A

JEDNOSTKA PROJEKTOWA: ASPA PRACOWNIA ARCHYTEKTONICZNA  
Sp. z o.o.  
ul. Zielonego Dębu 6, 51-621 Wrocław

aSpa


# Wariant 6 3D

## KONCEPCJA TRENINGOWEJ SALI LA WARIANT 6



projektant: mgr inż. arch. **MACIEJ SZARAPO**

ASPA PRACOWNIA ARCHITEKTONICZNA Sp. z o.o.  
ul. Zielonego Dębu 6, 51-621 Wrocław

tel: 071.342.22.78  
web: [www.as-pa.pl](http://www.as-pa.pl)  
email: [biuro@as-pa.pl](mailto:biuro@as-pa.pl)

**aspa**