
STAROSTWO POWIATOWE
W PROSZOWICACH
WYDZIAŁ GEODEZJI, KATASTRU
I GOSPODARKI NIERUCHOMOŚCIAMI

Nr kanc.:GP.6642.1209.2026

POŚWIADCZA SIĘ ZGODNOŚĆ NINIEJSZEJ KOPII Z TREŚCIĄ MATERIAŁU PAŃSTWOWEGO ZASOBU GEODEZYJNEGO I KARTOGRAFICZNEGO	
Organ prowadzący państwowy zasób geodezyjny i kartograficzny	STAROSTA PROSZOWICKI
Nazwa materiału	mapa zasadnicza
Identyfikator ewidencyjny materiału zasobu	GP.6642.1209.2026
Data wykonania kopii	2026.08.19
	Z up. Starosty
Imię, nazwisko i podpis osoby reprezentującej organ	ib mgr inż. Natalia Gałkowska-Drela Geodeta

Województwo: małopolskie
Powiat: proszowicki
Jednostka ewidencyjna: 121404_2, Pałecznica
Obręb: 0003, Gruszów Ibramowice
Arkusz: 2, 7

KOPIA MAPY ZASADNICZEJ
obr. Gruszów Ibramowice 0003: dz. 230/1, 237
SKALA 1:500

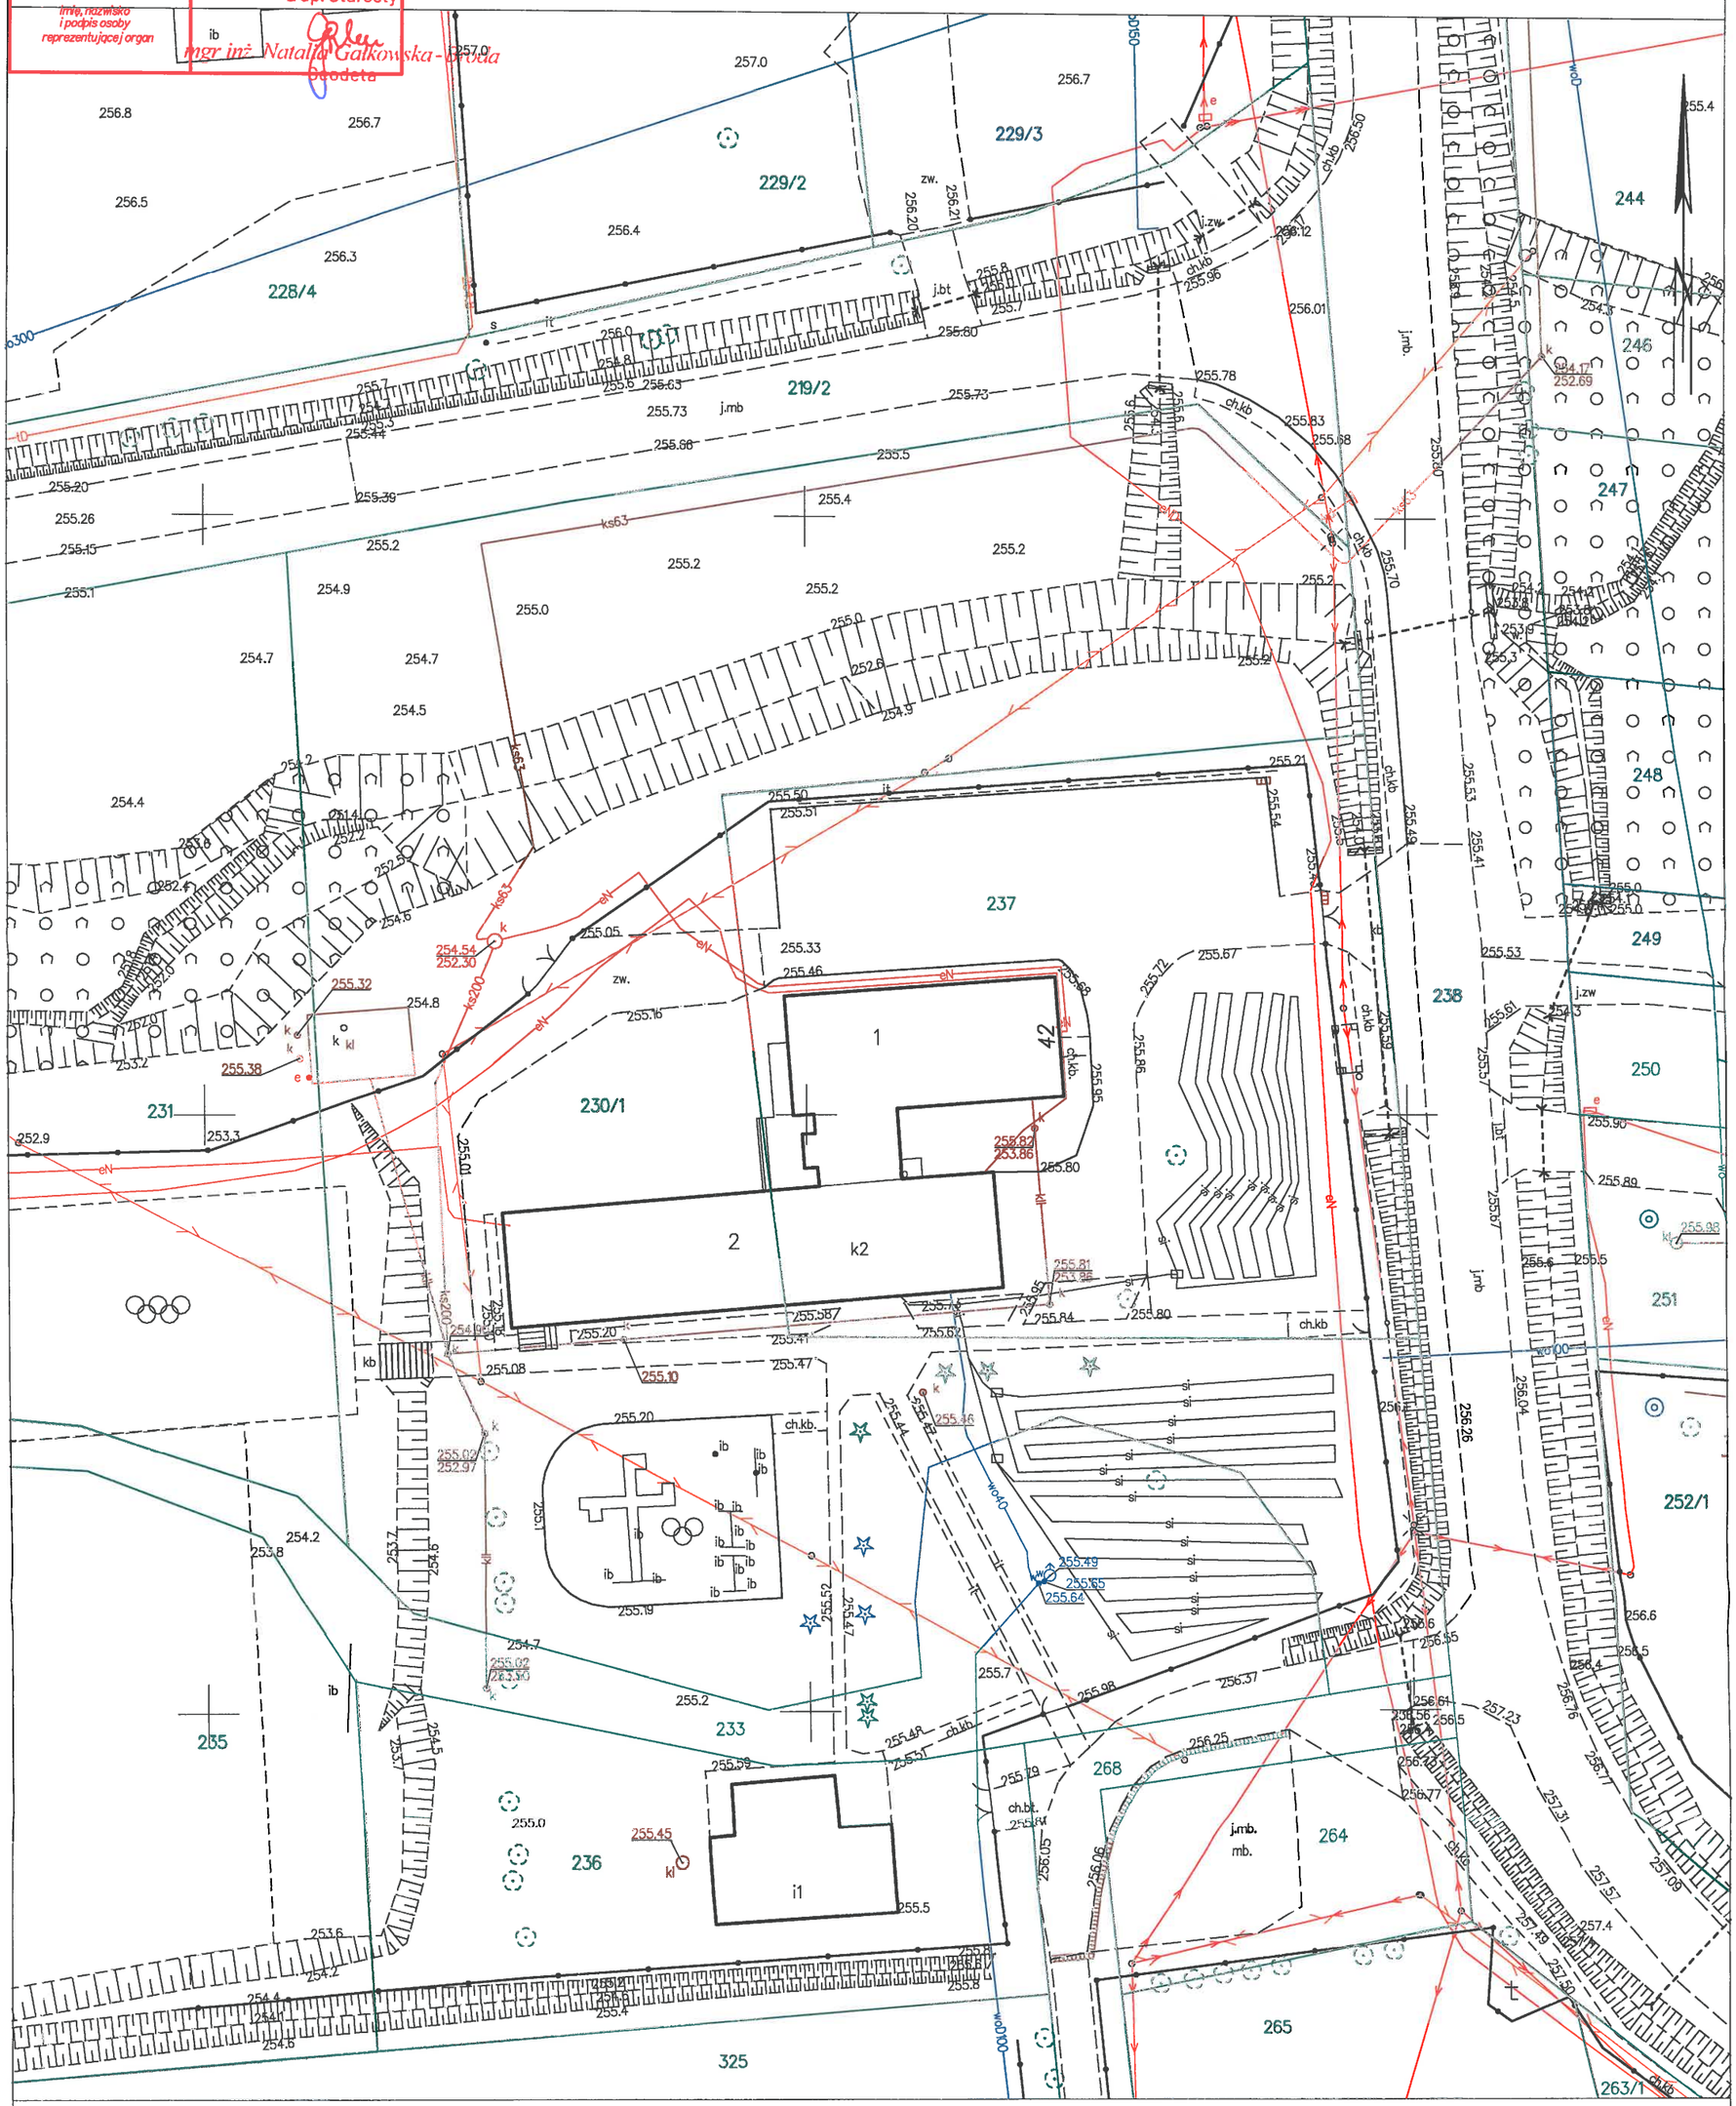

Proszowice dn. 19.08.2026
Sporządził(a) wydruk: Kamil Lech