INSTALACJA WODOCIĄGOWA I HYDRANTOWA

RZUT PARTERU skala: 1:100

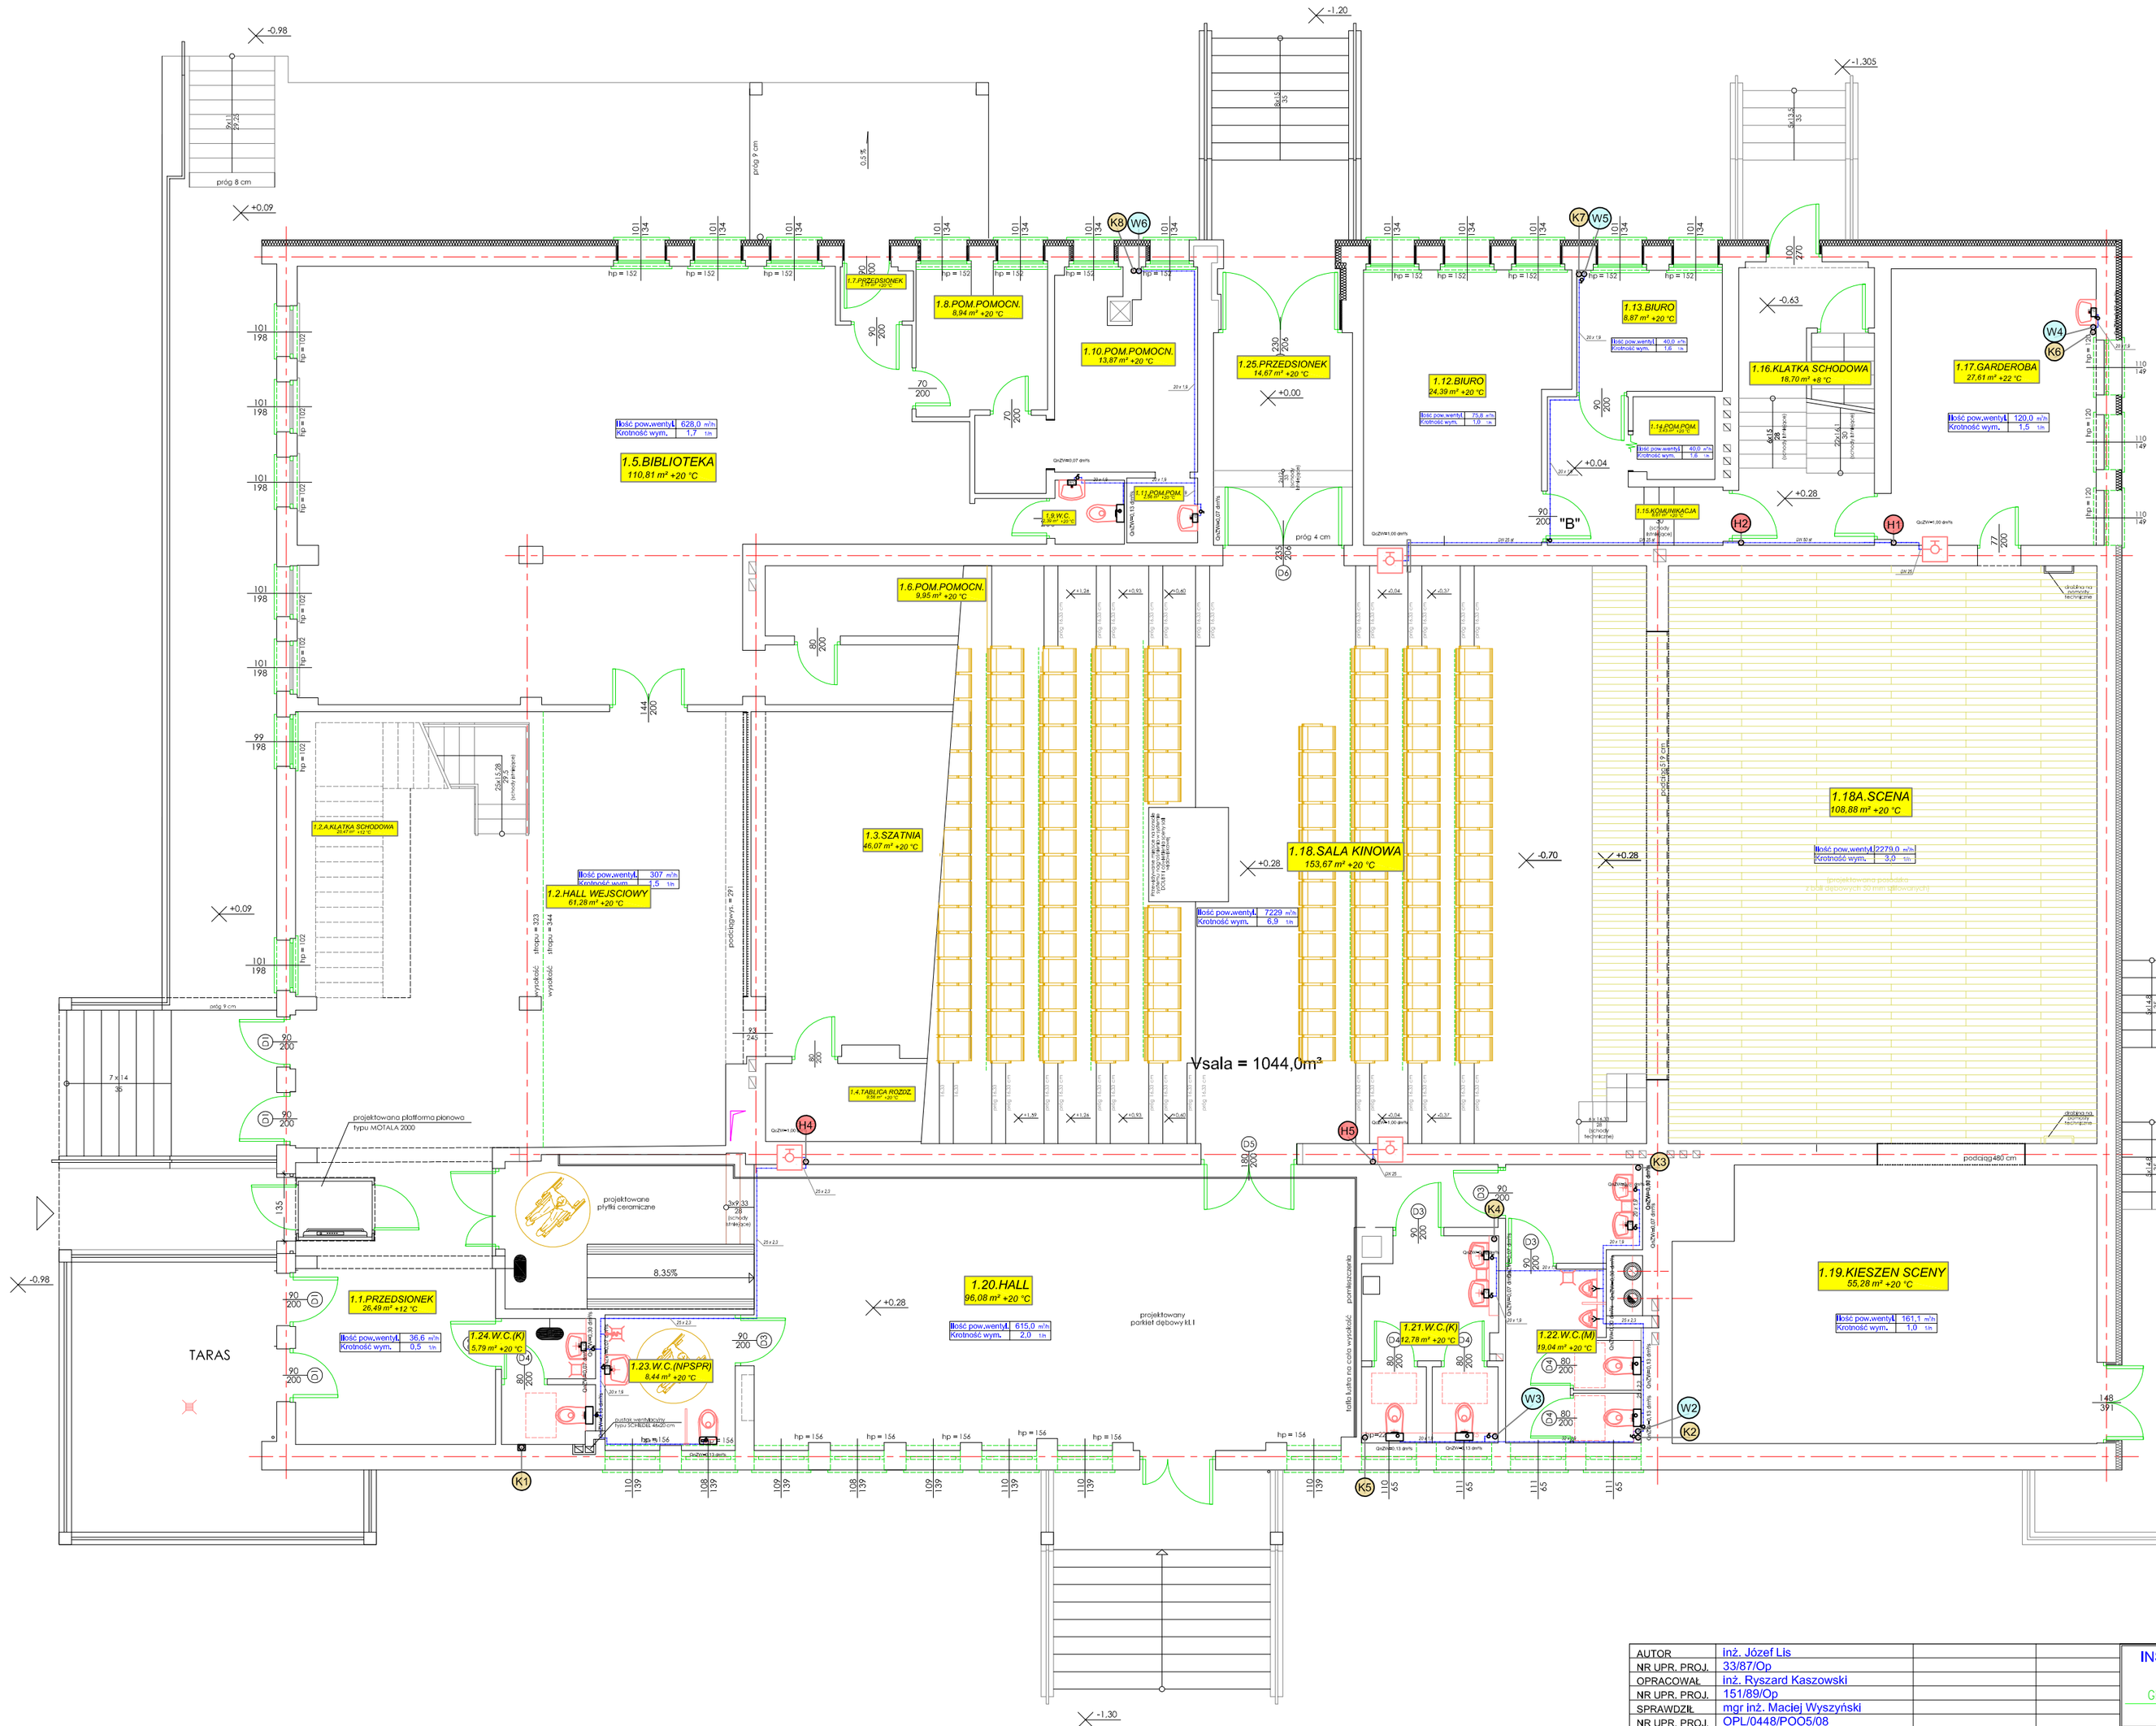



ŚCIANY ZEWNĘTRZNE
- wielkopłytowa
- projektowane ocieplenie płytami styropianowymi EPS 70 (λ=0,033 W/mK) montowany na klej z kołkami – 12 cm

ŚCIANY WEWNĘTRZNE
- wielkopłytowa

ZAMUROWANIA
- z cegły pełnej 18 15 na zaprawie cementowo- wapiennej

UWAGI:
- stan istniejący
- stan projektowany
- wyburzenia

Przed wykonaniem stolarki okiennej oraz drzwiowej należy dokonać pomiaru kontrolnego wymiarów otworów na budowie. Jedynie te wymiary mogą stanowić podstawę do wyprodukowania i dostawy drzwi i okien.

AUTOR	inż. Józef Lis
NR UPR. PROJ.	33/87/Op
OPRACOWAŁ	inż. Ryszard Kaszowski
NR UPR. PROJ.	151/89/Op
SPRAWDZIŁ	mgr inż. Maciej Wyszyński
NR UPR. PROJ.	OPL/0448/POO5/08

RZUT PARTERU

GOK Tarnów Opolski

SKALA 1:100

BRANZYA: INSTAL.

INSTALACJA W ODOCIĄGOWA I HYDRANTOWA
MODERNIZACJA, PRZEBUDOWA I ROZBUDOWA
GMINNEGO OŚRODKA KULTURY W TARNOWIE OPOLSKIM
działka nr 1017/3,k.m.3, obręb Tarnów Opolski

UMOWA –
FAZA P.T.I.
DATA 10.2012r.

KONSORCJUM PROJEKTOWE
PROJEKTOWANIE I NADZÓR
48-300 NYSA Os.Podzamcze tel.433-13-83

Rys. 02z.w.

AutoCAD R18 ENG.