I N S T A L A C J A K A N A L I Z A C J I S A N I T A R N E J

RZUT DACHU s k a l a : 1 : 100

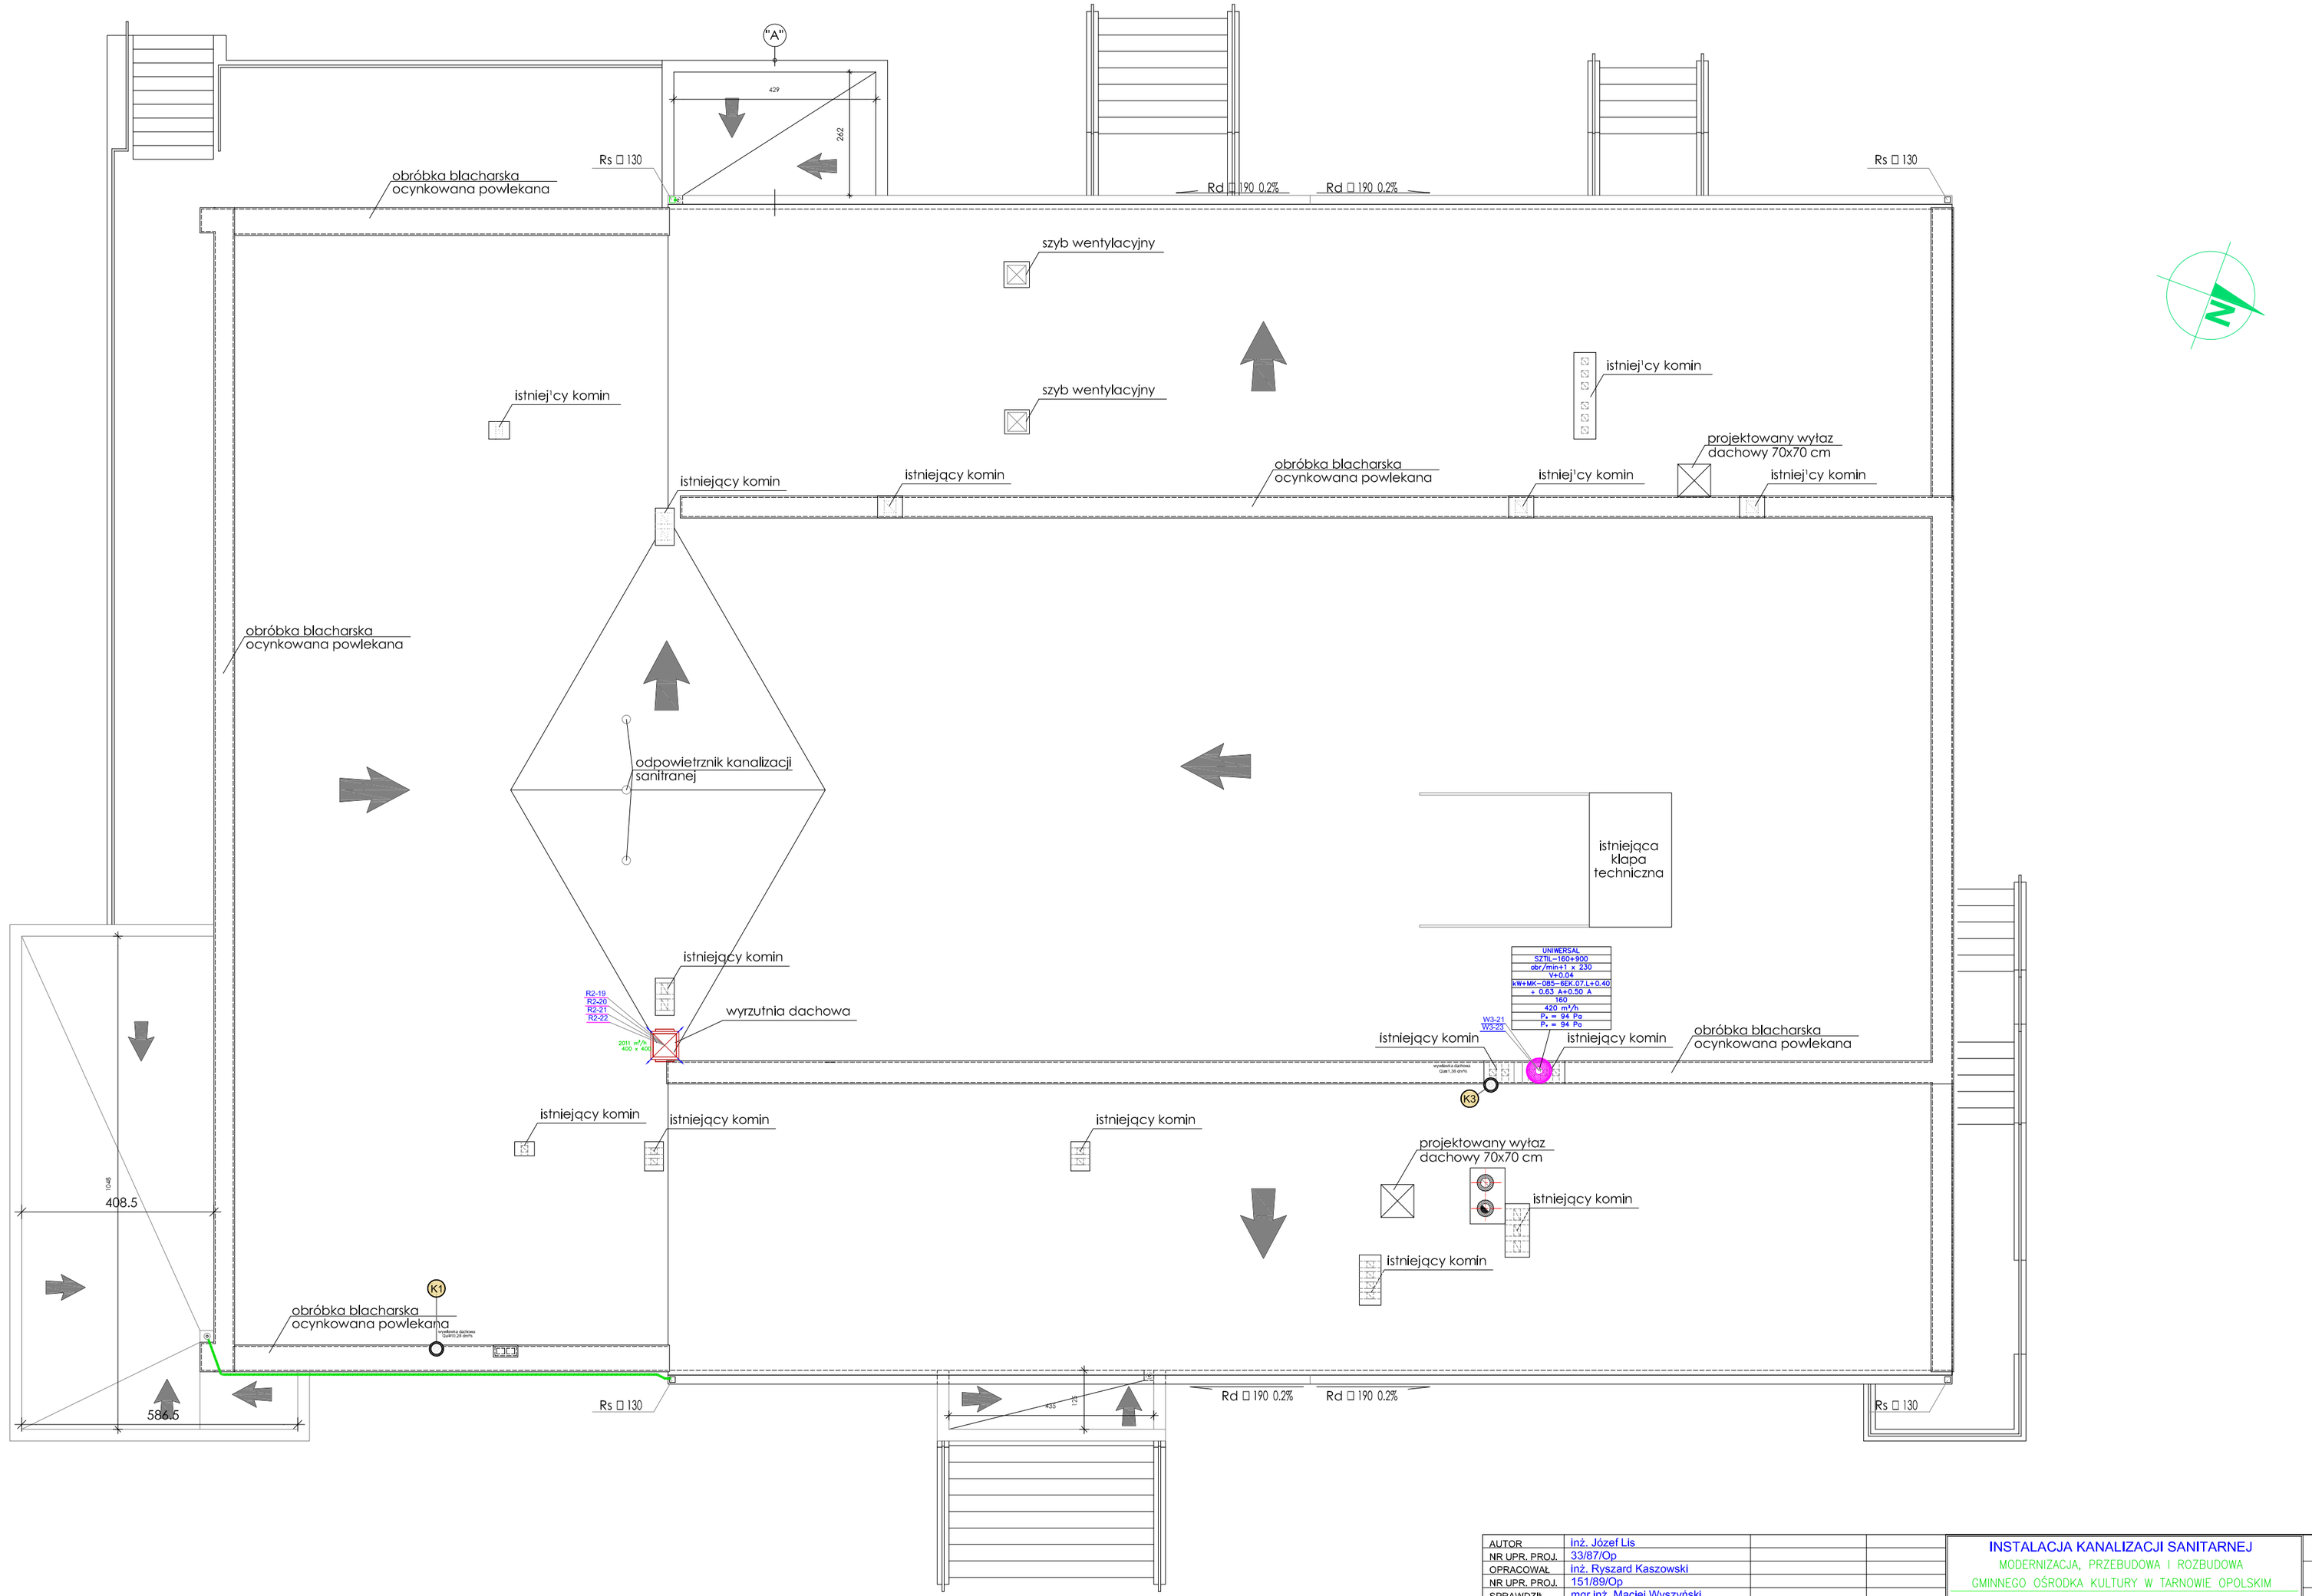

AUTOR	inż. Józef Lis		
NR UPR. PROJ.	33/87/Op		
OPRACOWAŁ	inż. Ryszard Kaszowski		
NR UPR. PROJ.	151/89/Op		
SPRAWDZIŁ	mgr inż. Maciej Wyszyński		
NR UPR. PROJ.	OPL/0448/POO5/08		

RZUT DACHU

G.O.K.Os.Zakładowe 7 46-050 Tarnów Opolski

SKALA 1:100

BRANŻA: INSTAL.

INSTALACJA KANALIZACJI SANITARNEJ
MODERNIZACJA, PRZEBUDOWA I ROZBUDOWA
GMINNEGO OŚRODKA KULTURY W TARNOWIE OPOLSKIM
działka nr 1017/3,k.m.3, obręb Tarnów Opolski

UMOWA –
FAZA P.T.I.
DATA 10.2012r.

KONSORCJUM PROJEKTOWE
PROJEKTOWANIE I NADZÓR
48-300 NYSA Os.Podzamcze tel.433-13-83

Rys. 04k.s.

AutoCAD R18 ENG.