RZUT PARTERU s k a l a : 1 : 100

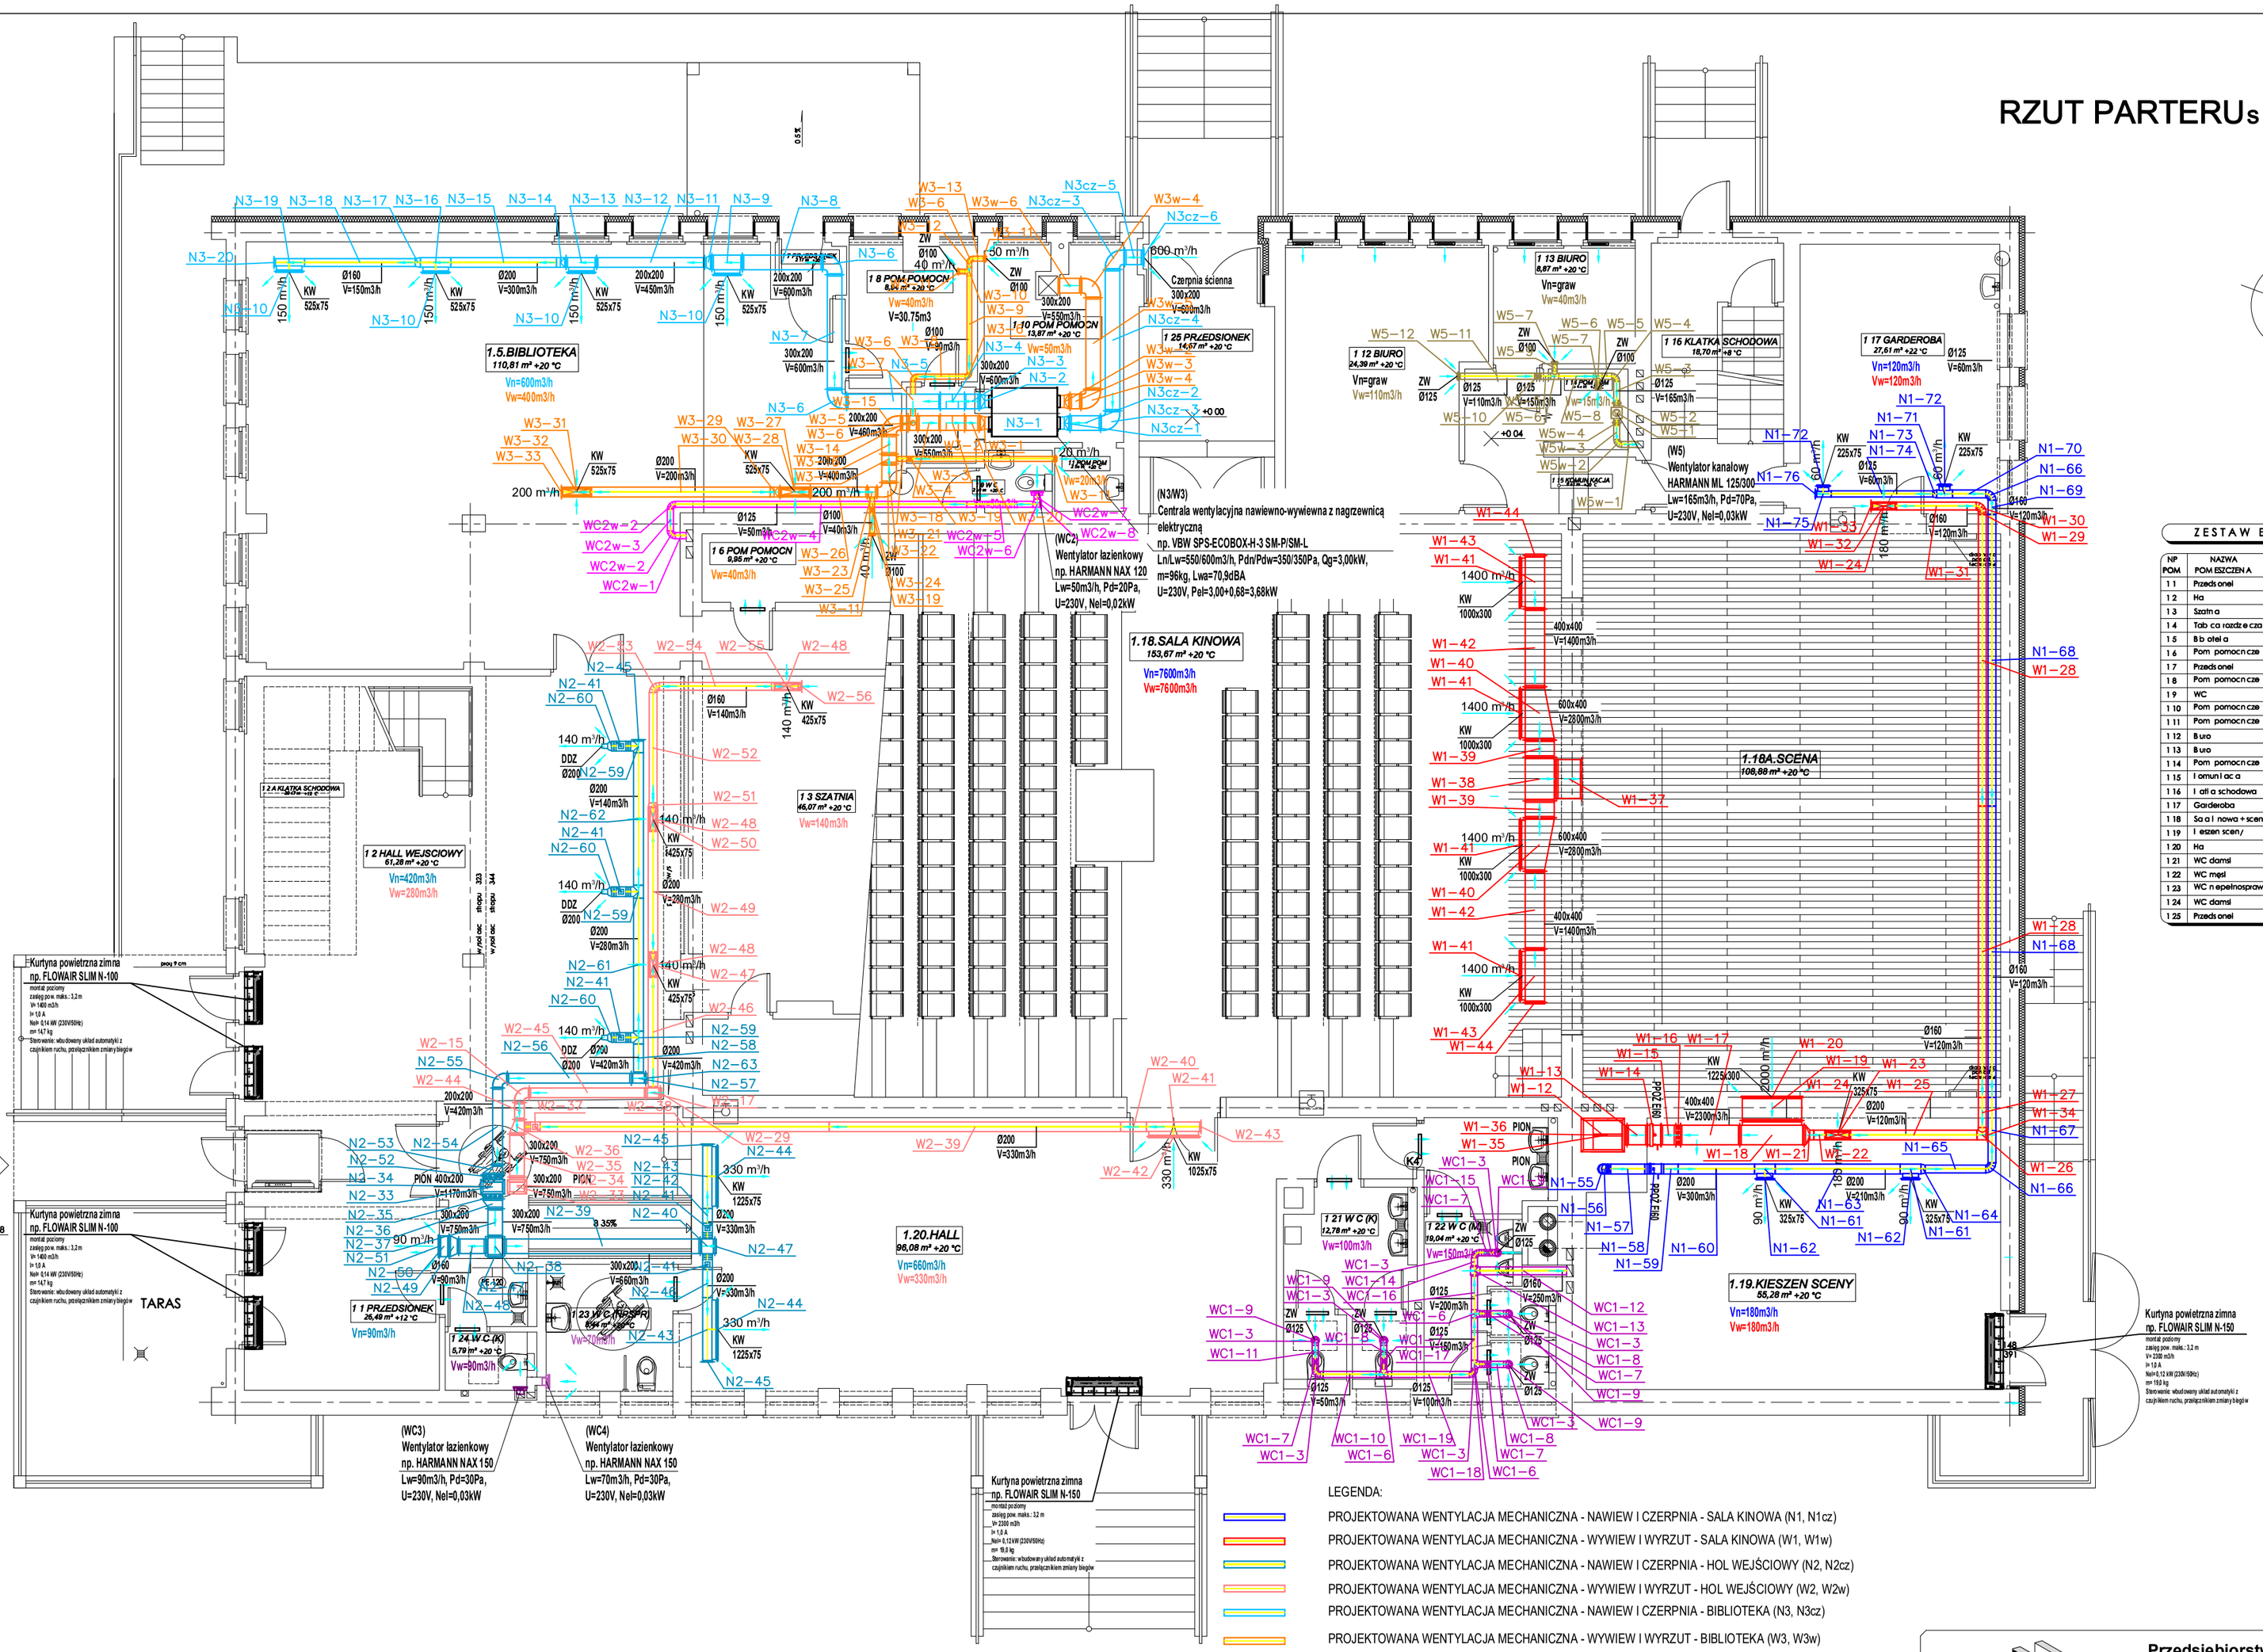
1.5.BIBLIOTEKA
110,81 m² +20 °C
Vn=600m3/h
Vw=400m3/h
1.18.SALA KINOWA
153,67 m² +20 °C
1.18A.SCENA
108,88 m² +20 °C
1.20.HALL
96,08 m² +20 °C
Vn=660m3/h
Vw=330m3/h
1.19.KIESZEN SCENY
55,28 m² +20 °C
Vn=180m3/h
Vw=180m3/h
1 1 PRZEDSIONEK
26,49 m² +12 °C
Vn=90m3/h
1 2 HALL WEJSCIOWY
61,28 m² +20 °C
Vn=420m3/h
Vw=280m3/h
1 2 A KLATKA SCHODOWA
1 3 SZATNIA
46,07 m² +20 °C
Vw=140m3/h
1 4 WC (K)
6,79 m² +20 °C
Vw=90m3/h
1 6 POM POMOCN
1 8 POM POMOCN
8,64 m² +20 °C
Vw=40m3/h
V=30.75m3
1 10 POM POMOCN
13,87 m² +20 °C
1 12 BIURO
24,39 m² +20 °C
Vn=graw
Vw=110m3/h
1 13 BIURO
8,87 m² +20 °C
Vn=graw
Vw=40m3/h
1 16 KLATKA SCHODOWA
18,70 m² +8 °C
1 17 GARDEROBA
27,61 m² +22 °C
Vn=120m3/h
Vw=120m3/h
1 21 W C (K)
12,78 m² +20 °C
Vw=100m3/h
1 22 W C (K)
10,04 m² +20 °C
Vw=150m3/h
1 23 W C (K)
6,94 m² +20 °C
Vw=70m3/h
1 24 W C (K)
6,79 m² +20 °C
Vw=90m3/h
1 25 PRZEDSIONEK
14,67 m² +20 °C
(N3/W3)
Centrala wentylacyjna nawiewno-wywiewna z nagrzewnicą elektryczną
np. VBW SPS-ECOBOX-H-3 SM-P/SM-L
Ln/Lw=550/600m3/h, Pdn/Pdw=350/350Pa, Qg=3,00kW,
m=96kg, Lwa=70,9dBA
U=230V, Pel=3,00+0,68=3,68kW
(WC2)
Wentylator łazienkowy
np. HARMANN NAX 120
Lw=50m3/h, Pd=20Pa,
U=230V, Nel=0,02kW
(W5)
Wentylator kanałowy
HARMANN ML 125/300
Lw=165m3/h, Pd=70Pa,
U=230V, Nel=0,03kW
(WC3)
Wentylator łazienkowy
np. HARMANN NAX 150
Lw=90m3/h, Pd=30Pa,
U=230V, Nel=0,03kW
(WC4)
Wentylator łazienkowy
np. HARMANN NAX 150
Lw=70m3/h, Pd=30Pa,
U=230V, Nel=0,03kW
Kurtyna powietrzna zimna
np. FLOWAIR SLIM N-100
montaż poziomy
zasięg pow. maks.: 3,2 m
V= 1400 m3/h
h= 0,8 A
Nom: 0,14 kW (230V/50Hz)
m= 14,7 kg
Sterowanie: wbudowany układ automatyki z czujnikiem ruchu, przełącznikiem zimny/ciepły
Kurtyna powietrzna zimna
np. FLOWAIR SLIM N-150
montaż poziomy
zasięg pow. maks.: 3,2 m
V= 2300 m3/h
h= 1,0 A
Nom: 0,12 kW (230V/50Hz)
m= 19,0 kg
Sterowanie: wbudowany układ automatyki z czujnikiem ruchu, przełącznikiem zimny/ciepły
TARAS
Czerpnia ścienna
300x200
V=600m3/h
PION 400x200
V=1170m3/h
PION 300x200
V=750m3/h
