


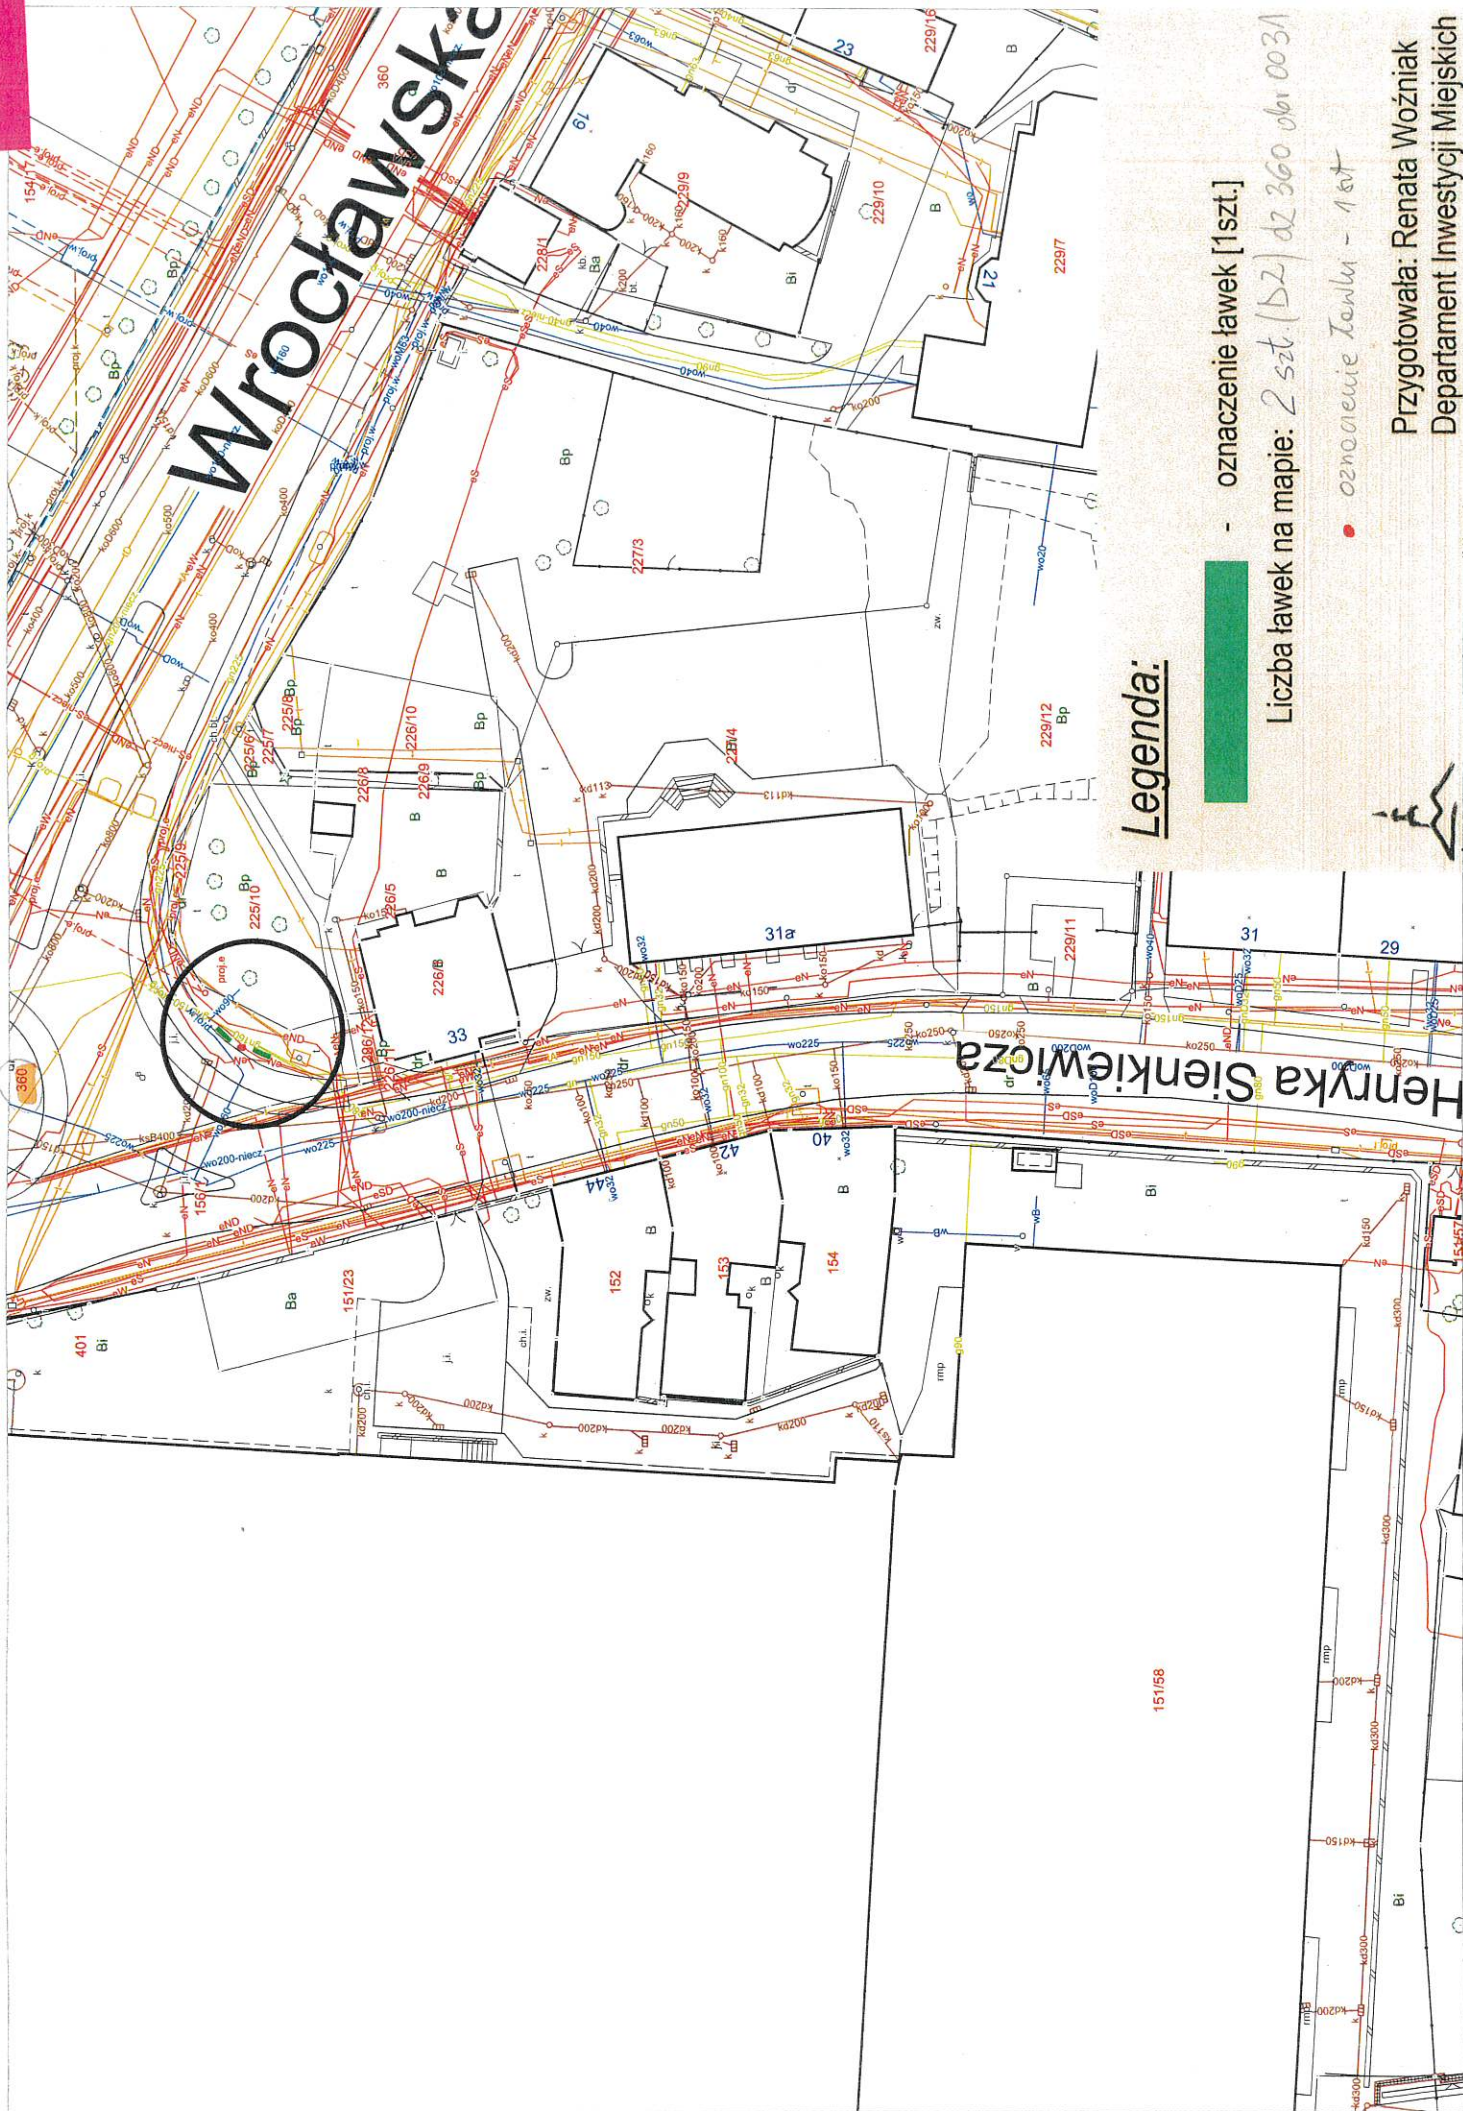

Legenda:

 - oznaczenie ławek [1szt.]

Liczba ławek na mapie: 2 szt. (B2) d2 360 obr 003A

 oznaczenie ławki - 1 szt.

Przygotowała: Renata Woźniak
Departament Inwestycji Miejskich