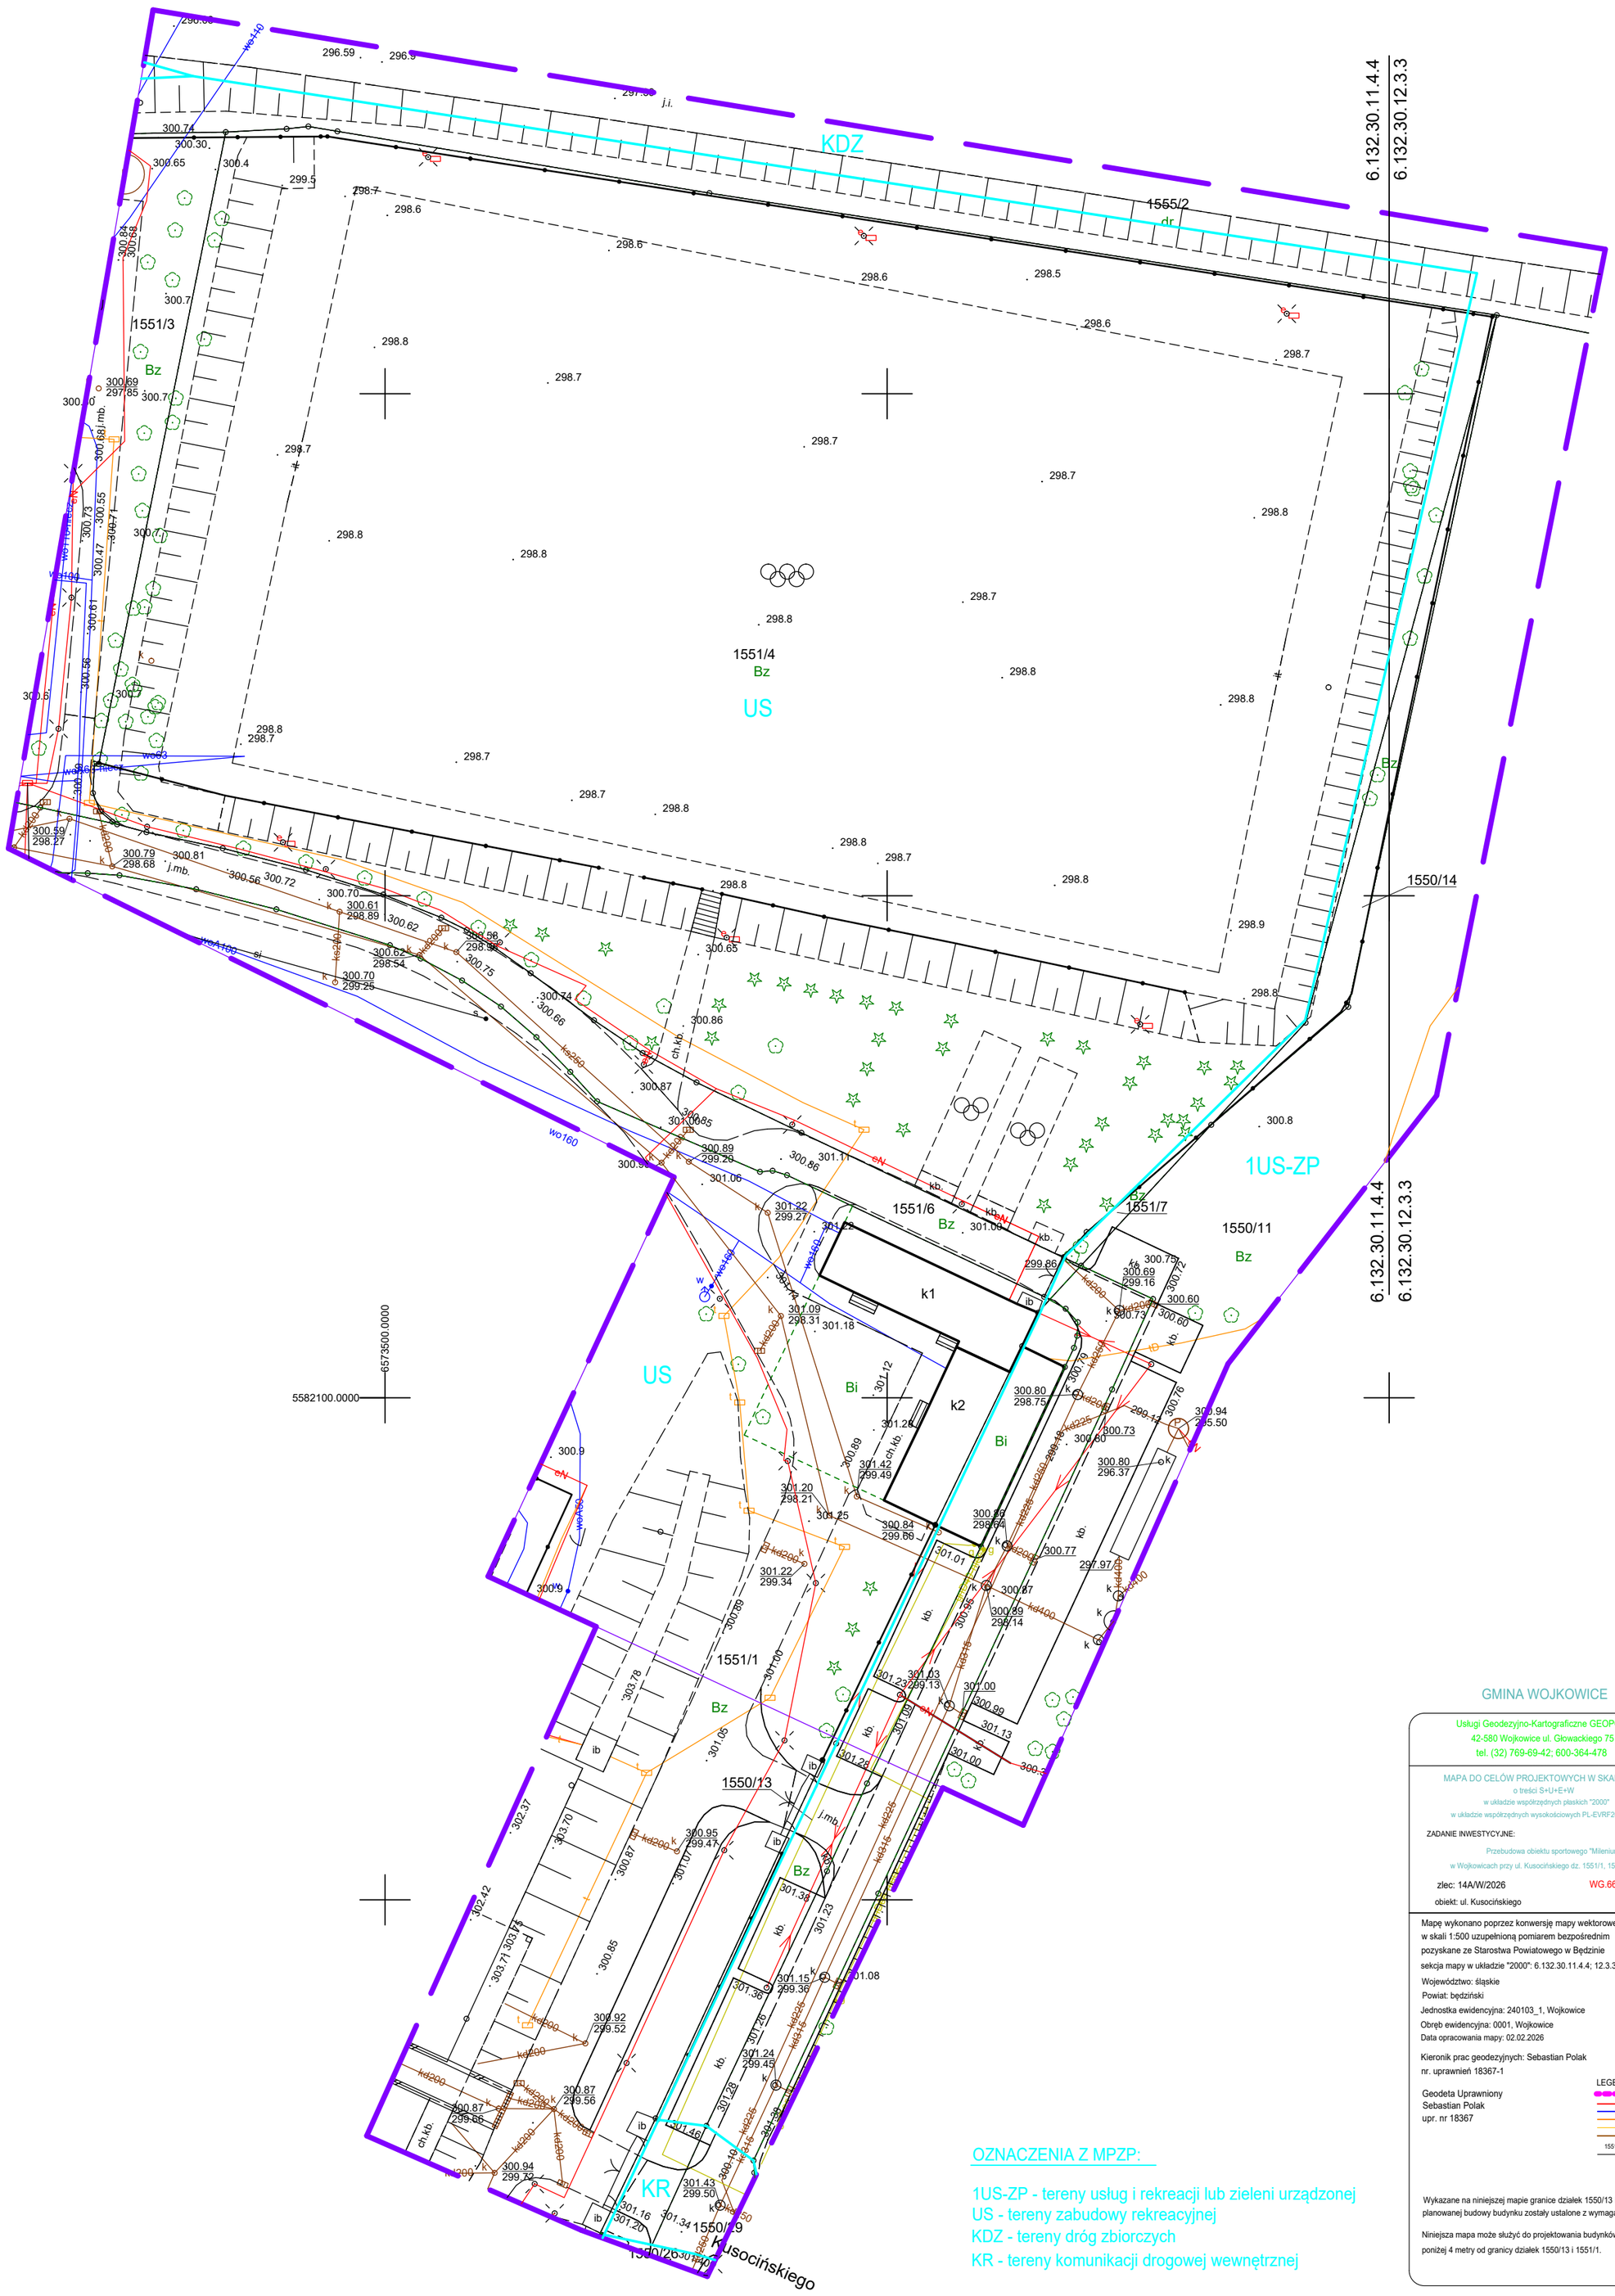


GMINA WOJKOWICE

Usługi Geodezyjno-Kartograficzne GEOPOL
42-580 Wojkowice ul. Głowackiego 75
tel. (32) 769-69-42; 600-364-478

MAPA DO CELÓW PROJEKTOWYCH W SKALI 1:500
o treści S+U+E+W
w układzie współrzędnych płaskich "2000"
w układzie współrzędnych wysokościowych PL-EVRF2007-NH

ZADANIE INWESTYCYJNE:

Przebudowa obiektu sportowego "Milenium"
w Wojkowicach przy ul. Kusocińskiego dz. 1551/1, 1551/4, 1550/13

zlec: 14A/W/2026 WG.6640.117.2026

obiekt: ul. Kusocińskiego

Mapę wykonano poprzez konwersję mapy wektorowej S+U+E+W
w skali 1:500 uzupełnioną pomiarem bezpośrednim
pozyskane ze Starostwa Powiatowego w Będzinie
sekcja mapy w układzie "2000": 6.132.30.11.4.4; 12.3.3
Województwo: śląskie
Powiat: będziński
Jednostka ewidencyjna: 240103_1, Wojkowice
Obręb ewidencyjna: 0001, Wojkowice
Data opracowania mapy: 02.02.2026

Kieronik prac geodezyjnych: Sebastian Polak
nr. uprawnień 18367-1

Geodeta Uprawniony
Sebastian Polak
upr. nr 18367

LEGENDA:
- zakres aktualizacji
- sieć energetyczna
- sieć wodociągowa
- sieć telekomunikacyjna
- sieć gazowa
- sieć kanalizacyjna
- 1551/1 nr działki / granica działki

OZNACZENIA Z MPZP:

1US-ZP - tereny usług i rekreacji lub zieleni urządzonej
US - tereny zabudowy rekreacyjnej
KDZ - tereny dróg zbiorczych
KR - tereny komunikacji drogowej wewnętrznej

Wykazane na niniejszej mapie granice działek 1550/13 i 1551/1 w obrębie planowanej budowy budynku zostały ustalone z wymaganą dokładnością.

Niniejsza mapa może służyć do projektowania budynków zlokalizowanych poniżej 4 metry od granicy działek 1550/13 i 1551/1.