Rysunek 4. Schemat technologiczny oczyszczalni ścieków

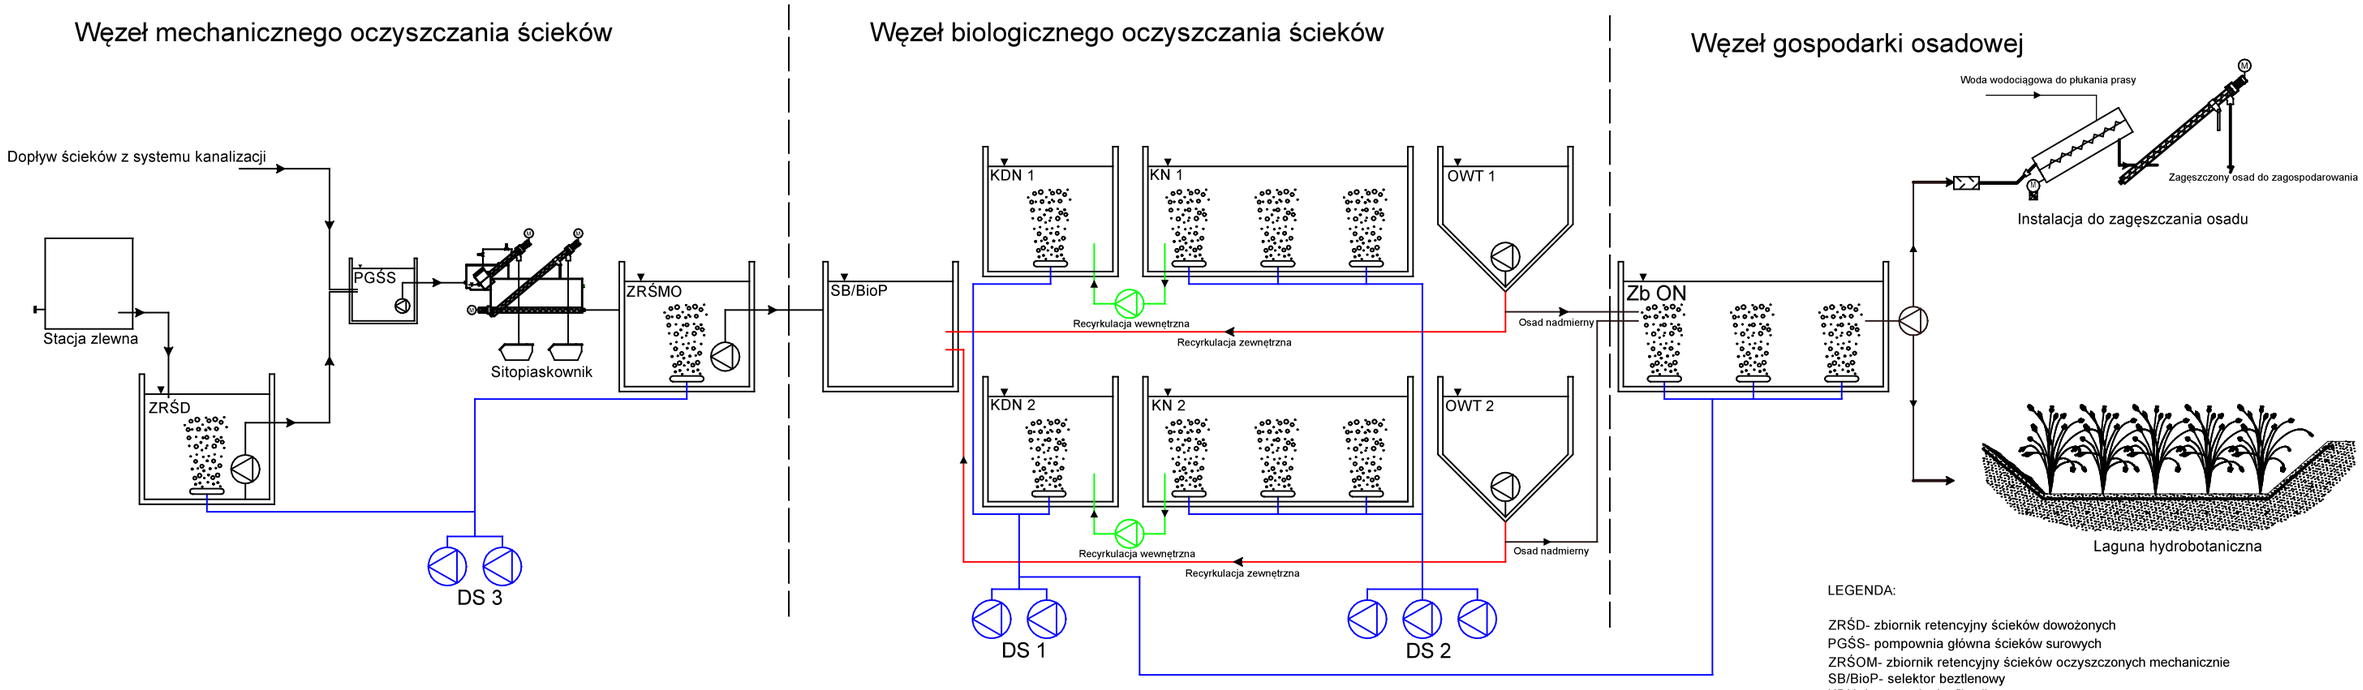

LEGENDA:

ZRŚD- zbiornik retencyjny ścieków dowożonych
PGŚS- pompownia główna ścieków surowych
ZRŚOM- zbiornik retencyjny ścieków oczyszczonych mechanicznie
SB/BioP- selektor beztlenowy
KDN- komora denitryfikacji
KN- komora nitryfikacji
OWT- osadnik wtórny
Zb ON- zbiorniki osadu nadmiernego
DS 1- dmuchawy zasilające komory denitryfikacji i zbiornik osadu nadmiernego
DS 2- dmuchawy zasilające komory nitryfikacji
DS 3- dmuchawy zasilająca zbiorniki retencyjne