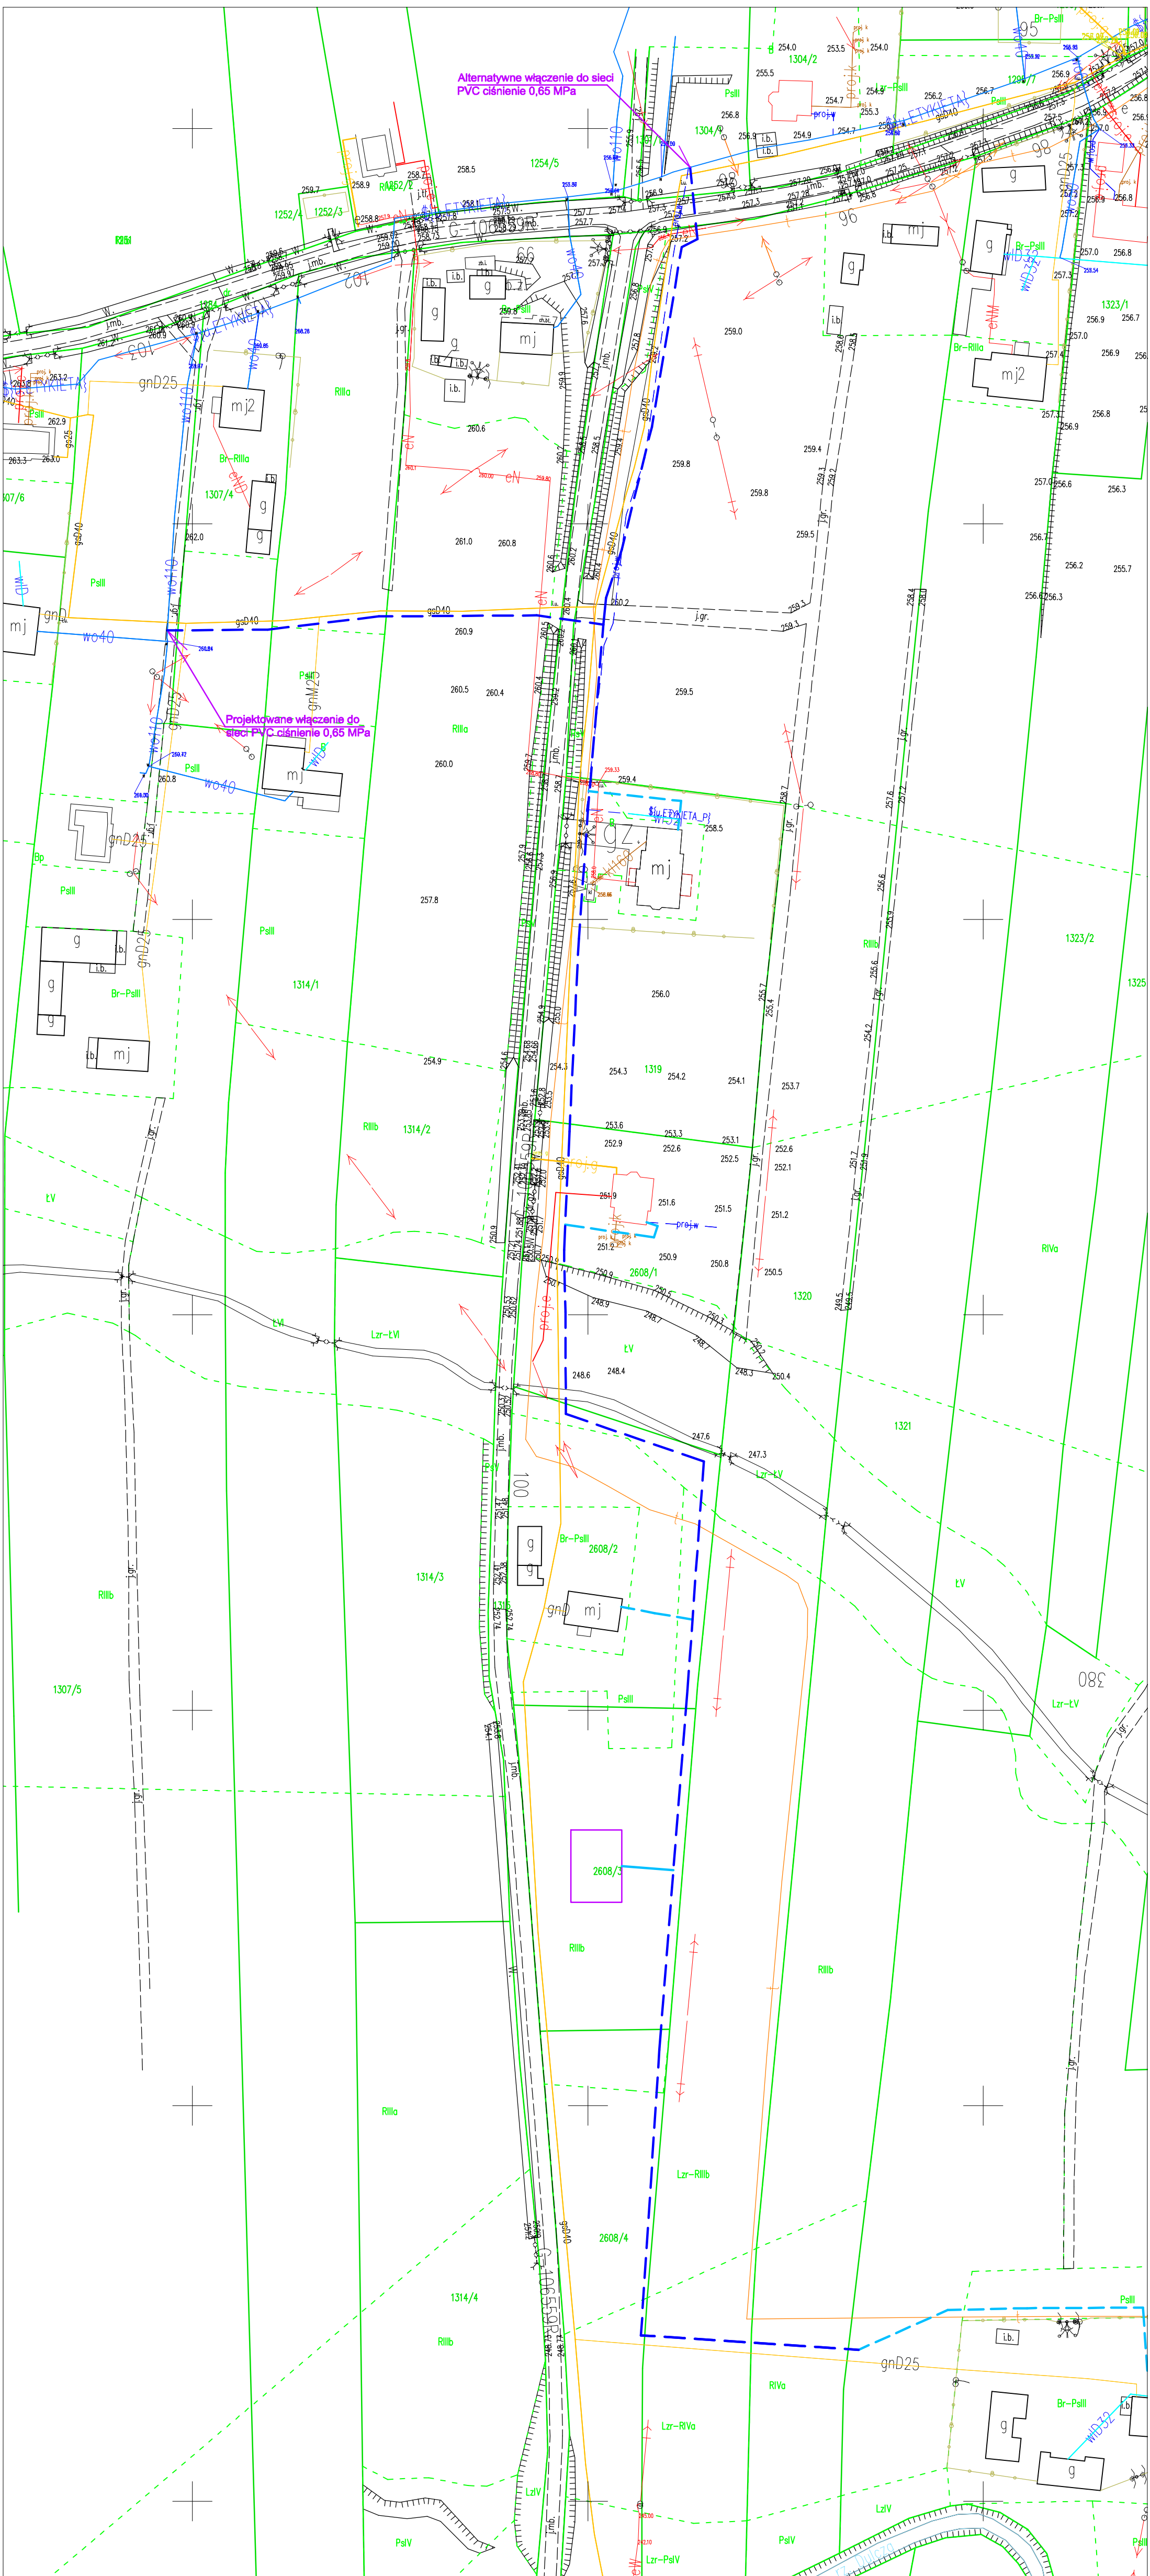

LEGENDA:

Projektowane zagospodarowanie terenu:

- *projektowana sieć wodociągowa*
- *projektowane przyłącze wodociągowe*

Istniejące uzbrojenie:

- SIECI WODOCIĄGOWE
- SIECI ENERGETYCZNE
- SIECI KANALIZACYJNE
- SIECI GAZOCIĄGOWE
- GRANICE DZIAŁEK

Faza: PROJEKT Budowlany		Lipiec 2021	
Nazwa rysunku:	Projekt zagospodarowania terenu		
projektował:	mgr inż. Marek BIGOLAS	PDK/0232/ PWOS/14	
opracował:	mgr inż. Bartłomiej Sroczyk		

Inwestor: Gmina Pilzno, Ul. Rynek 6, 39-220 Pilzno

Nazwa inwestycji: " Budowa sieci wodociągowej wraz z przyłączami w miejscowościach Dobrków, Gołęczyna, Gębiczyna, Strzegocice, Zwiernik, Łęki Górne".

Rein® 35 240 Rzeszów, ul. Staromiejska 75, tel. (017) 8 600 300

Format: 750x297

Skala: 1:1000

Nr rys: 4.1