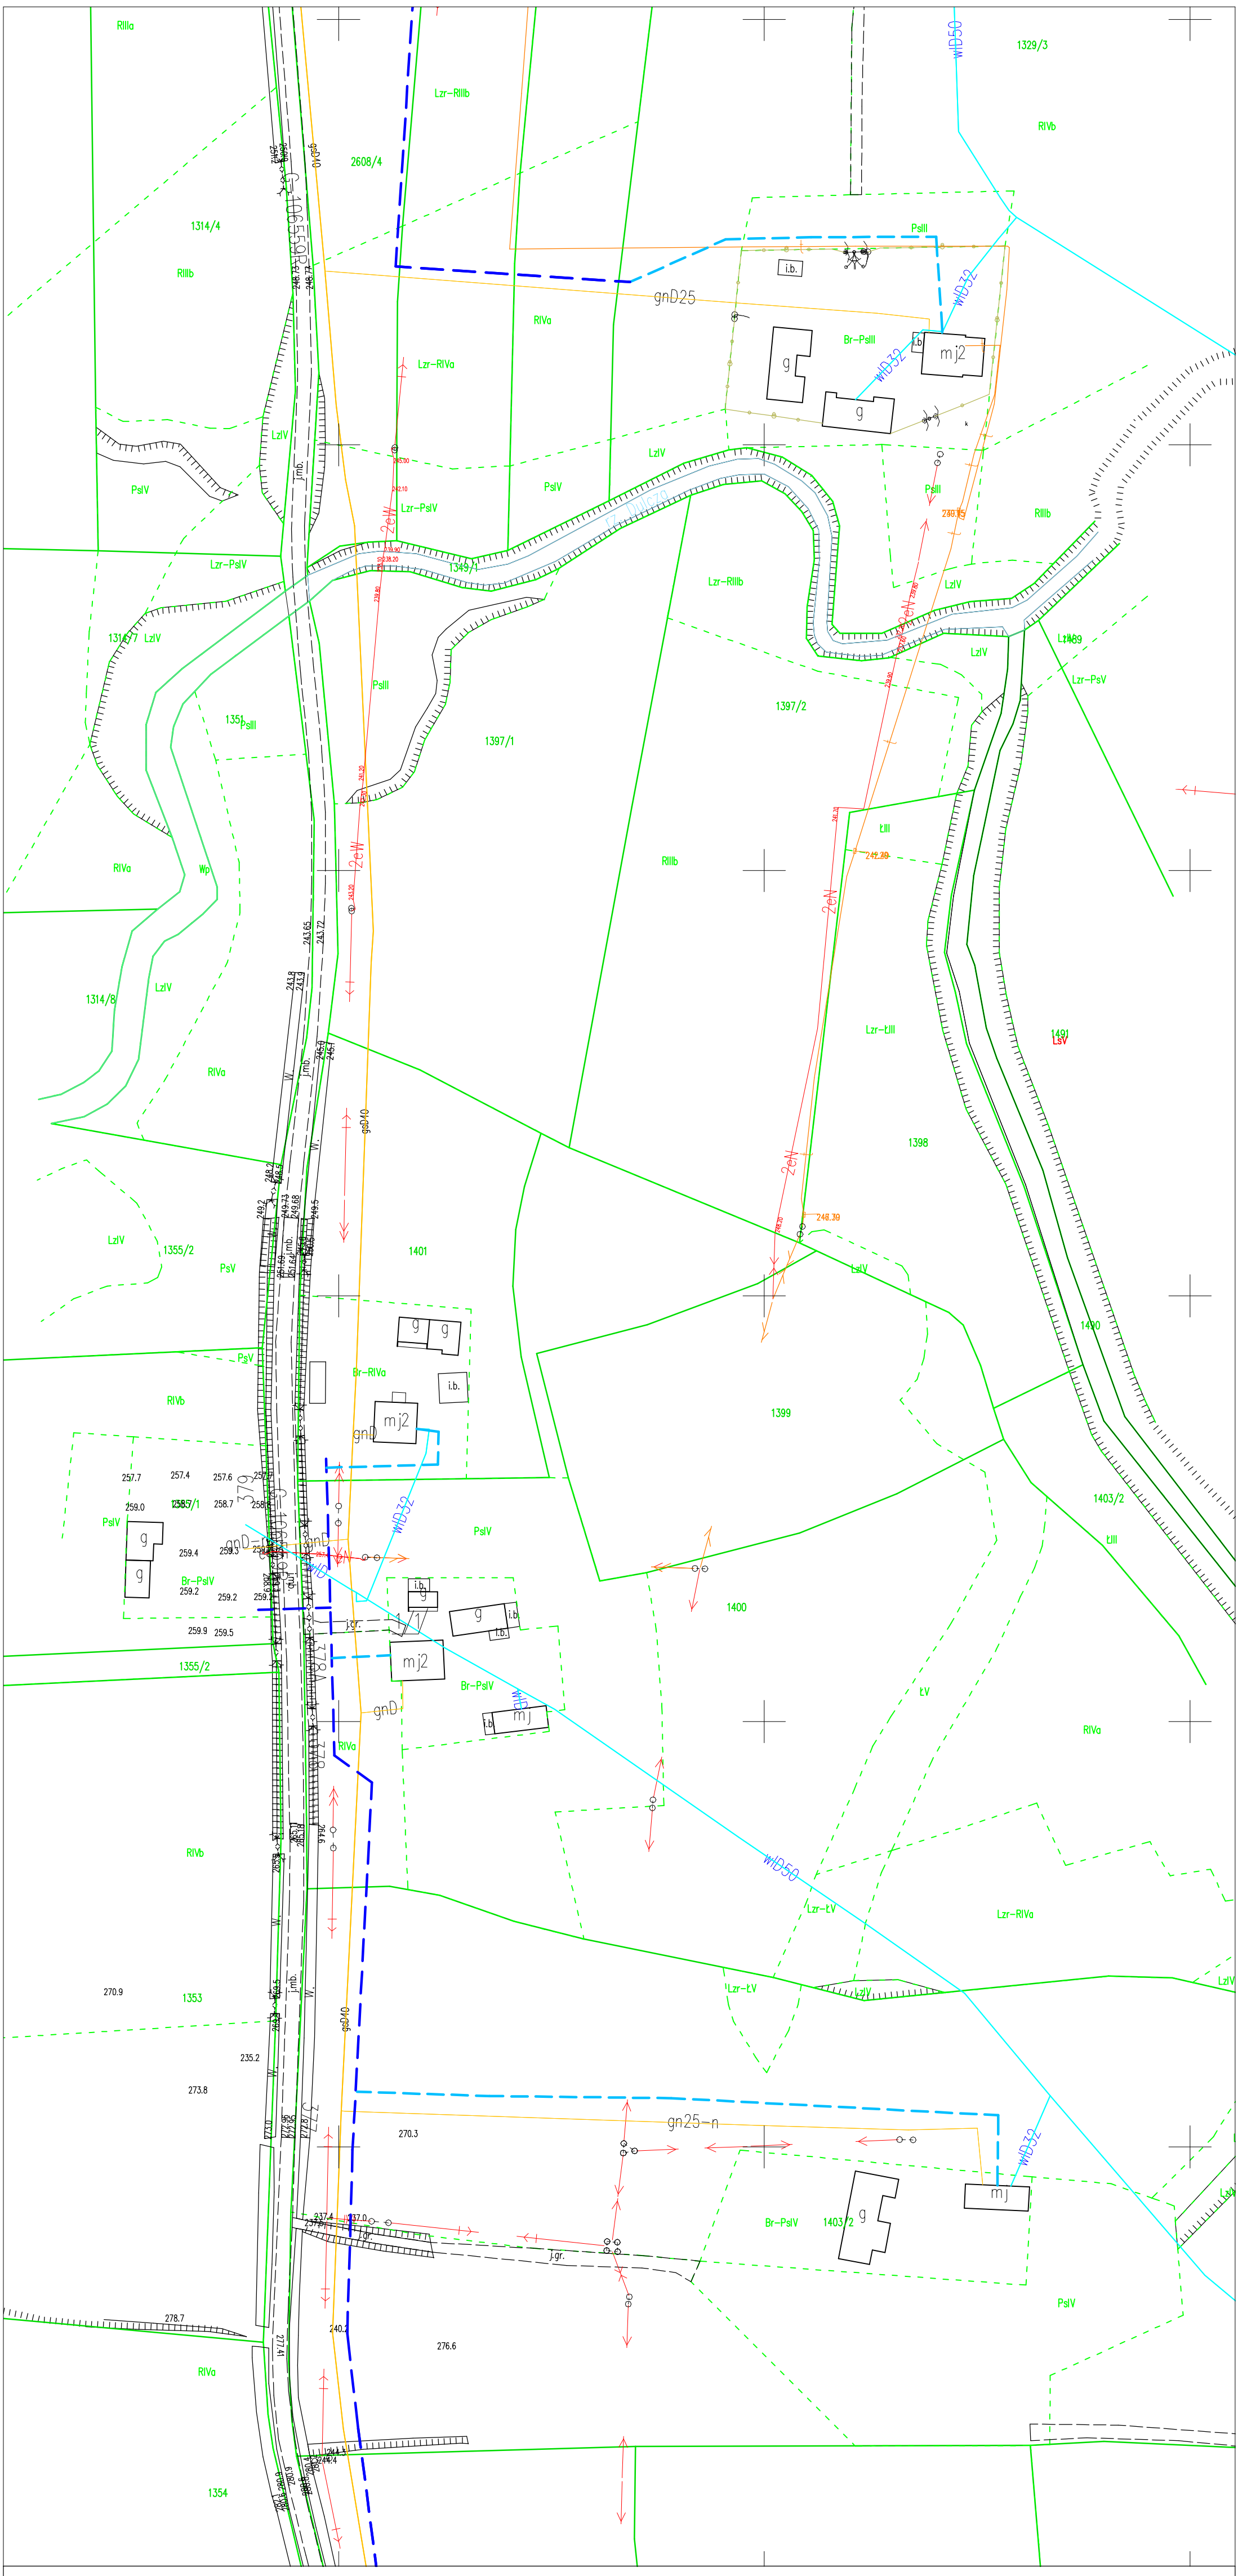


# LEGENDA:

*Projektowane zagospodarowanie terenu:*

*projektowana sieć wodociągowa*
*projektowane przyłącze wodociągowe*

Istniejące uzbrojenie:

SIECI WODOCIĄGOWE
SIECI ENERGETYCZNE
SIECI KANALIZACYJNE
SIECI GAZOCIĄGOWE
GRANICE DZIAŁEK

| | | | |
|---|---|---|---|
| Faza: **PROJEKT Budowlany** | **Lipiec 2021** | Inwestor: **Gmina Pilzno, Ul. Rynek 6, 39-220 Pilzno** | |
| Nazwa rysunku: **Projekt zagospodarowania terenu** | | | |
| projektował: **mgr inż. Marek BIGOLAS** | **PDK/0232/PWOS/14** | Nazwa inwestycji: **" Budowa sieci wodociągowej wraz z przyłączami w miejscowościach Dobrków, Gołęczyna, Gębiczyna, Strzegocice, Zwiernik, Łęki Górne".** | |
| opracował: **mgr inż. Bartłomiej Sroczyk** | | | |
| **35 240 Rzeszów, ul. Staromiejska 75, tel. (017) 8 600 300** | | Format: **750x297** | Nr rys: **4.2** |
| | | Skala: 1:1000 | |