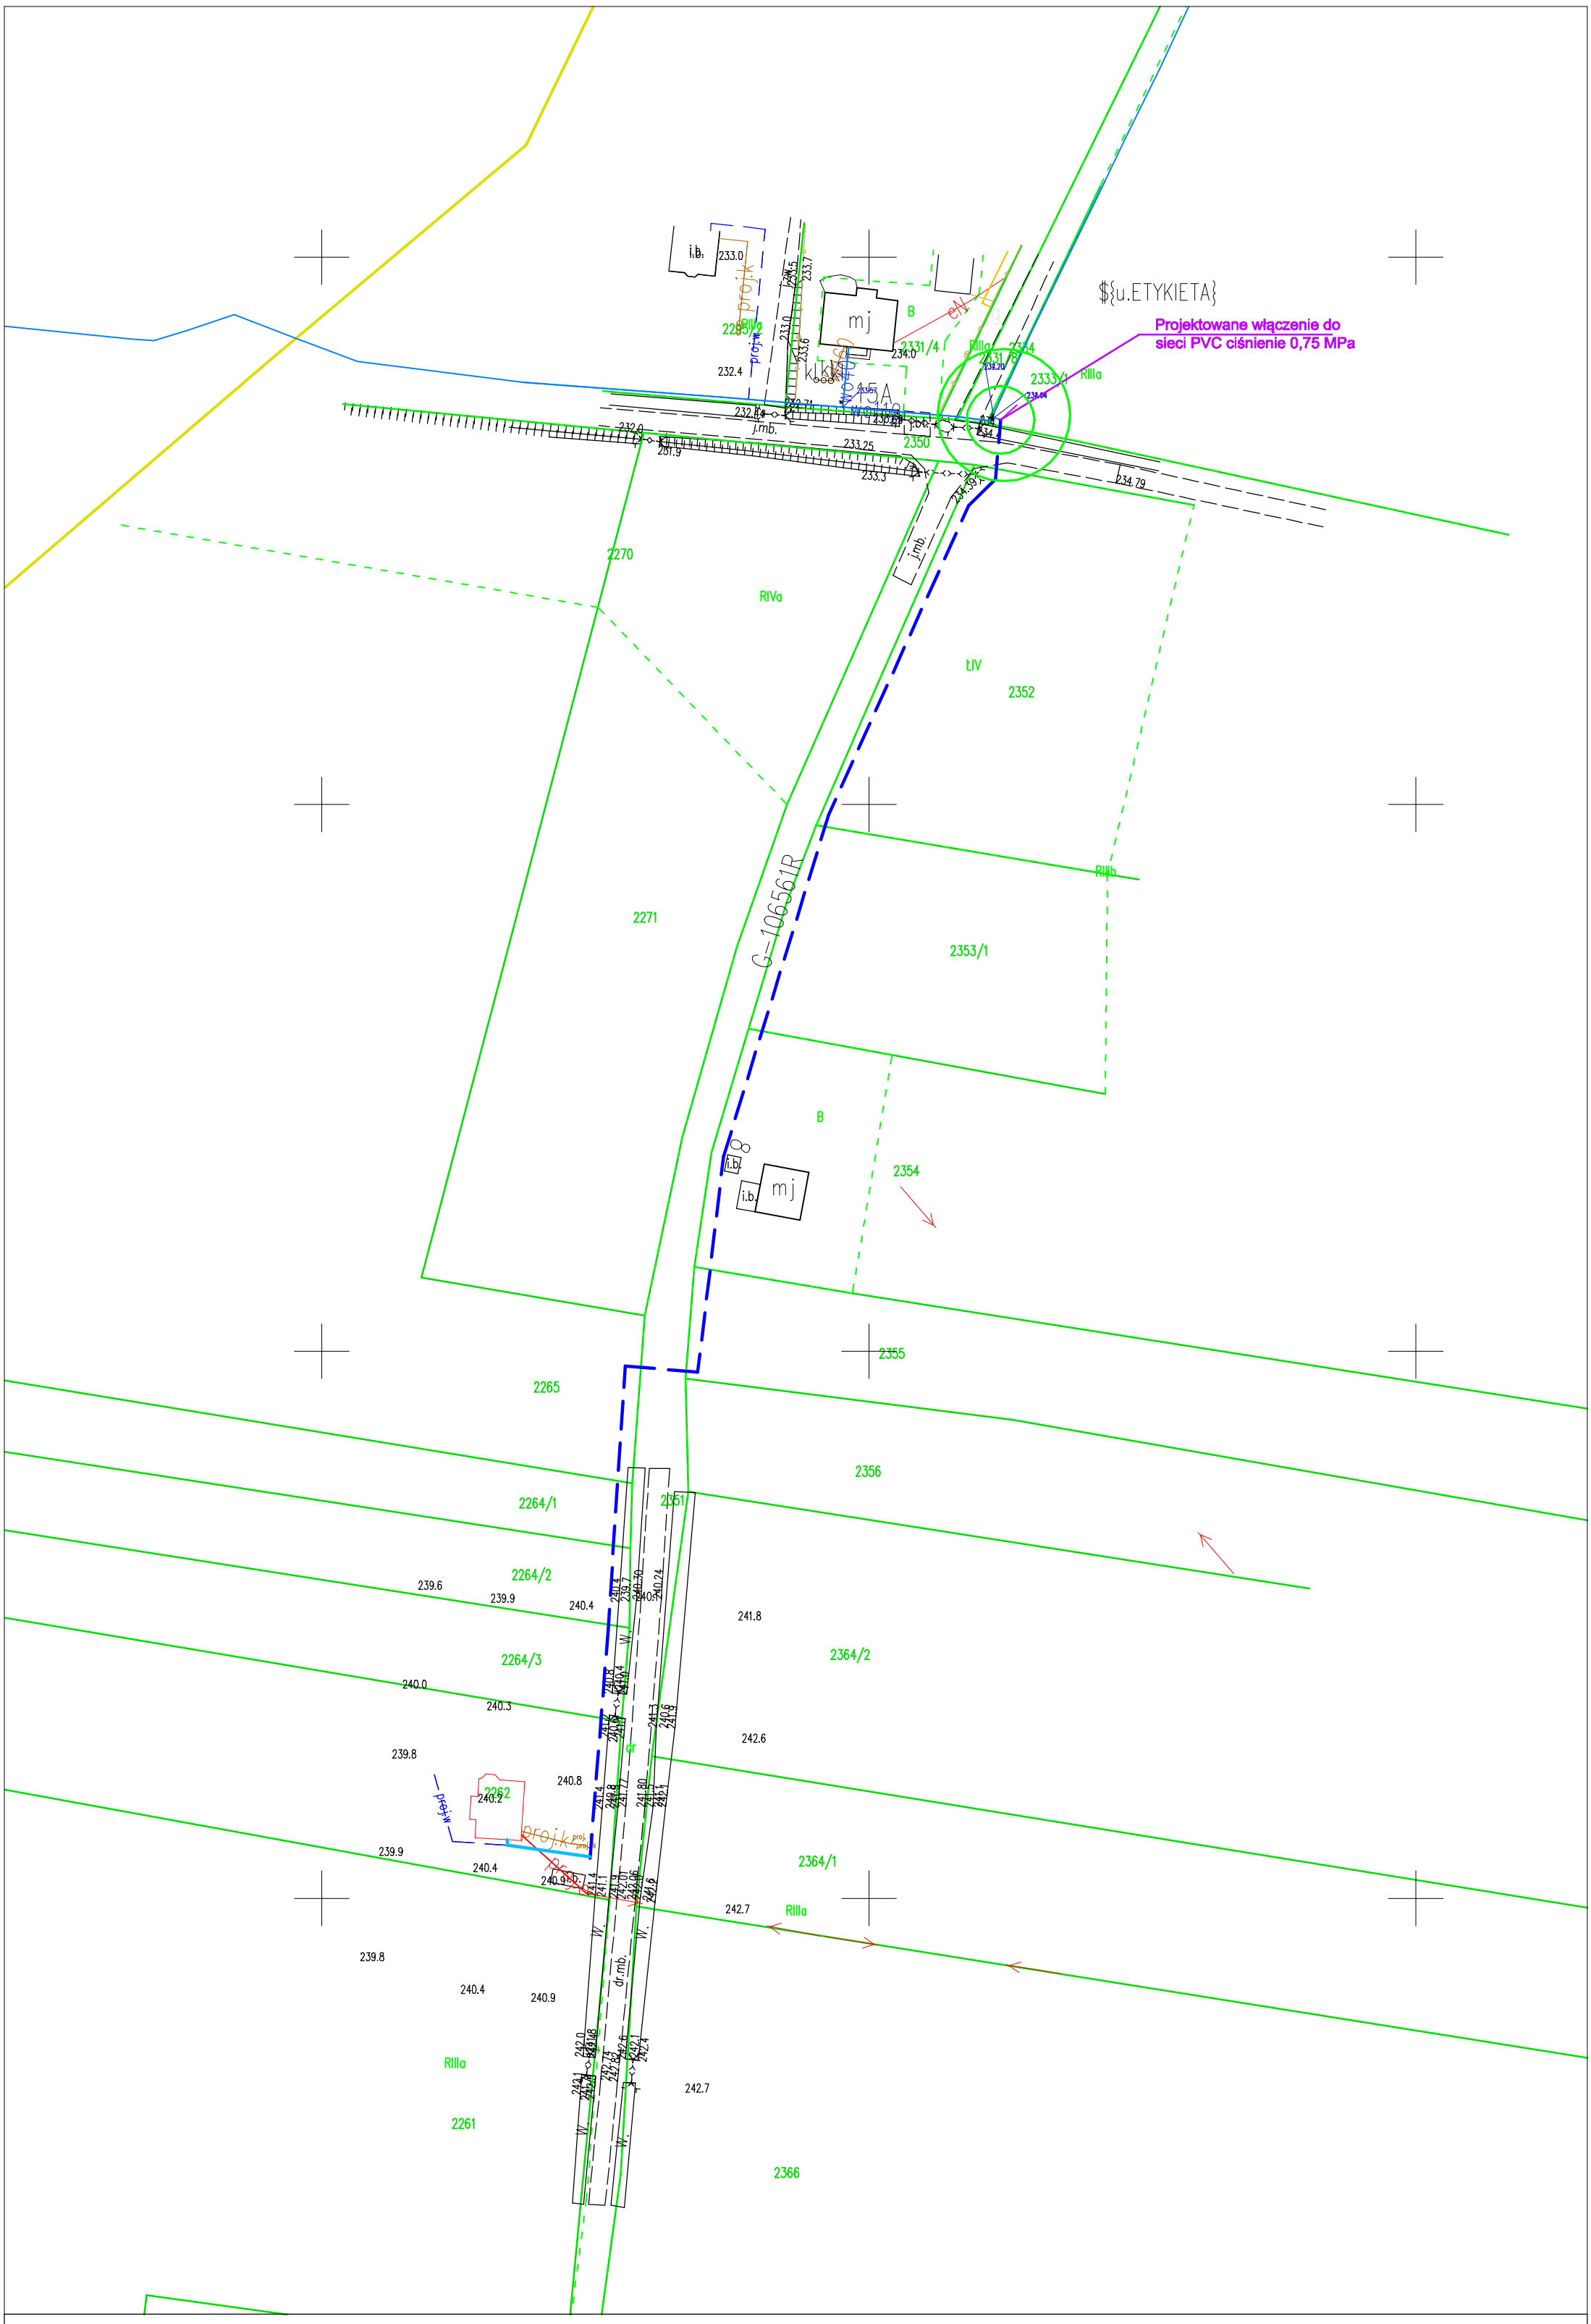

LEGENDA:

Projektowane zagospodarowanie terenu:

projektowana sieć wodociągowa
projektowane przyłącze wodociągowe

Istniejące uzbrojenie:

SIECI WODOCIĄGOWE
SIECI ENERGETYCZNE
SIECI KANALIZACYJNE
SIECI GAZOCIĄGOWE
GRANICE DZIAŁEK

Faza: **PROJEKT Budowlany**	**Lipiec 2021**	Inwestor: **Gmina Pilzno, Ul. Rynek 6, 39-220 Pilzno**	
Nazwa rysunku: **Projekt zagospodarowania terenu**			
projektował:	**mgr inż. Marek BIGOLAS**	**PDK/0232/PWOS/14**	Nazwa inwestycji: **" Budowa sieci wodociągowej wraz z przyłączami w miejscowościach Dobrków, Gołęczyna, Gębiczyna, Strzegocice, Zwiernik, Łęki Górne".**
opracował:	**mgr inż. Bartłomiej Sroczyk**		
Rein® **35 240 Rzeszów, ul. Staromiejska 75, tel. (017) 8 600 300**		Format: **550x297**, Skala: **1:1000**	Nr rys: **4.7**