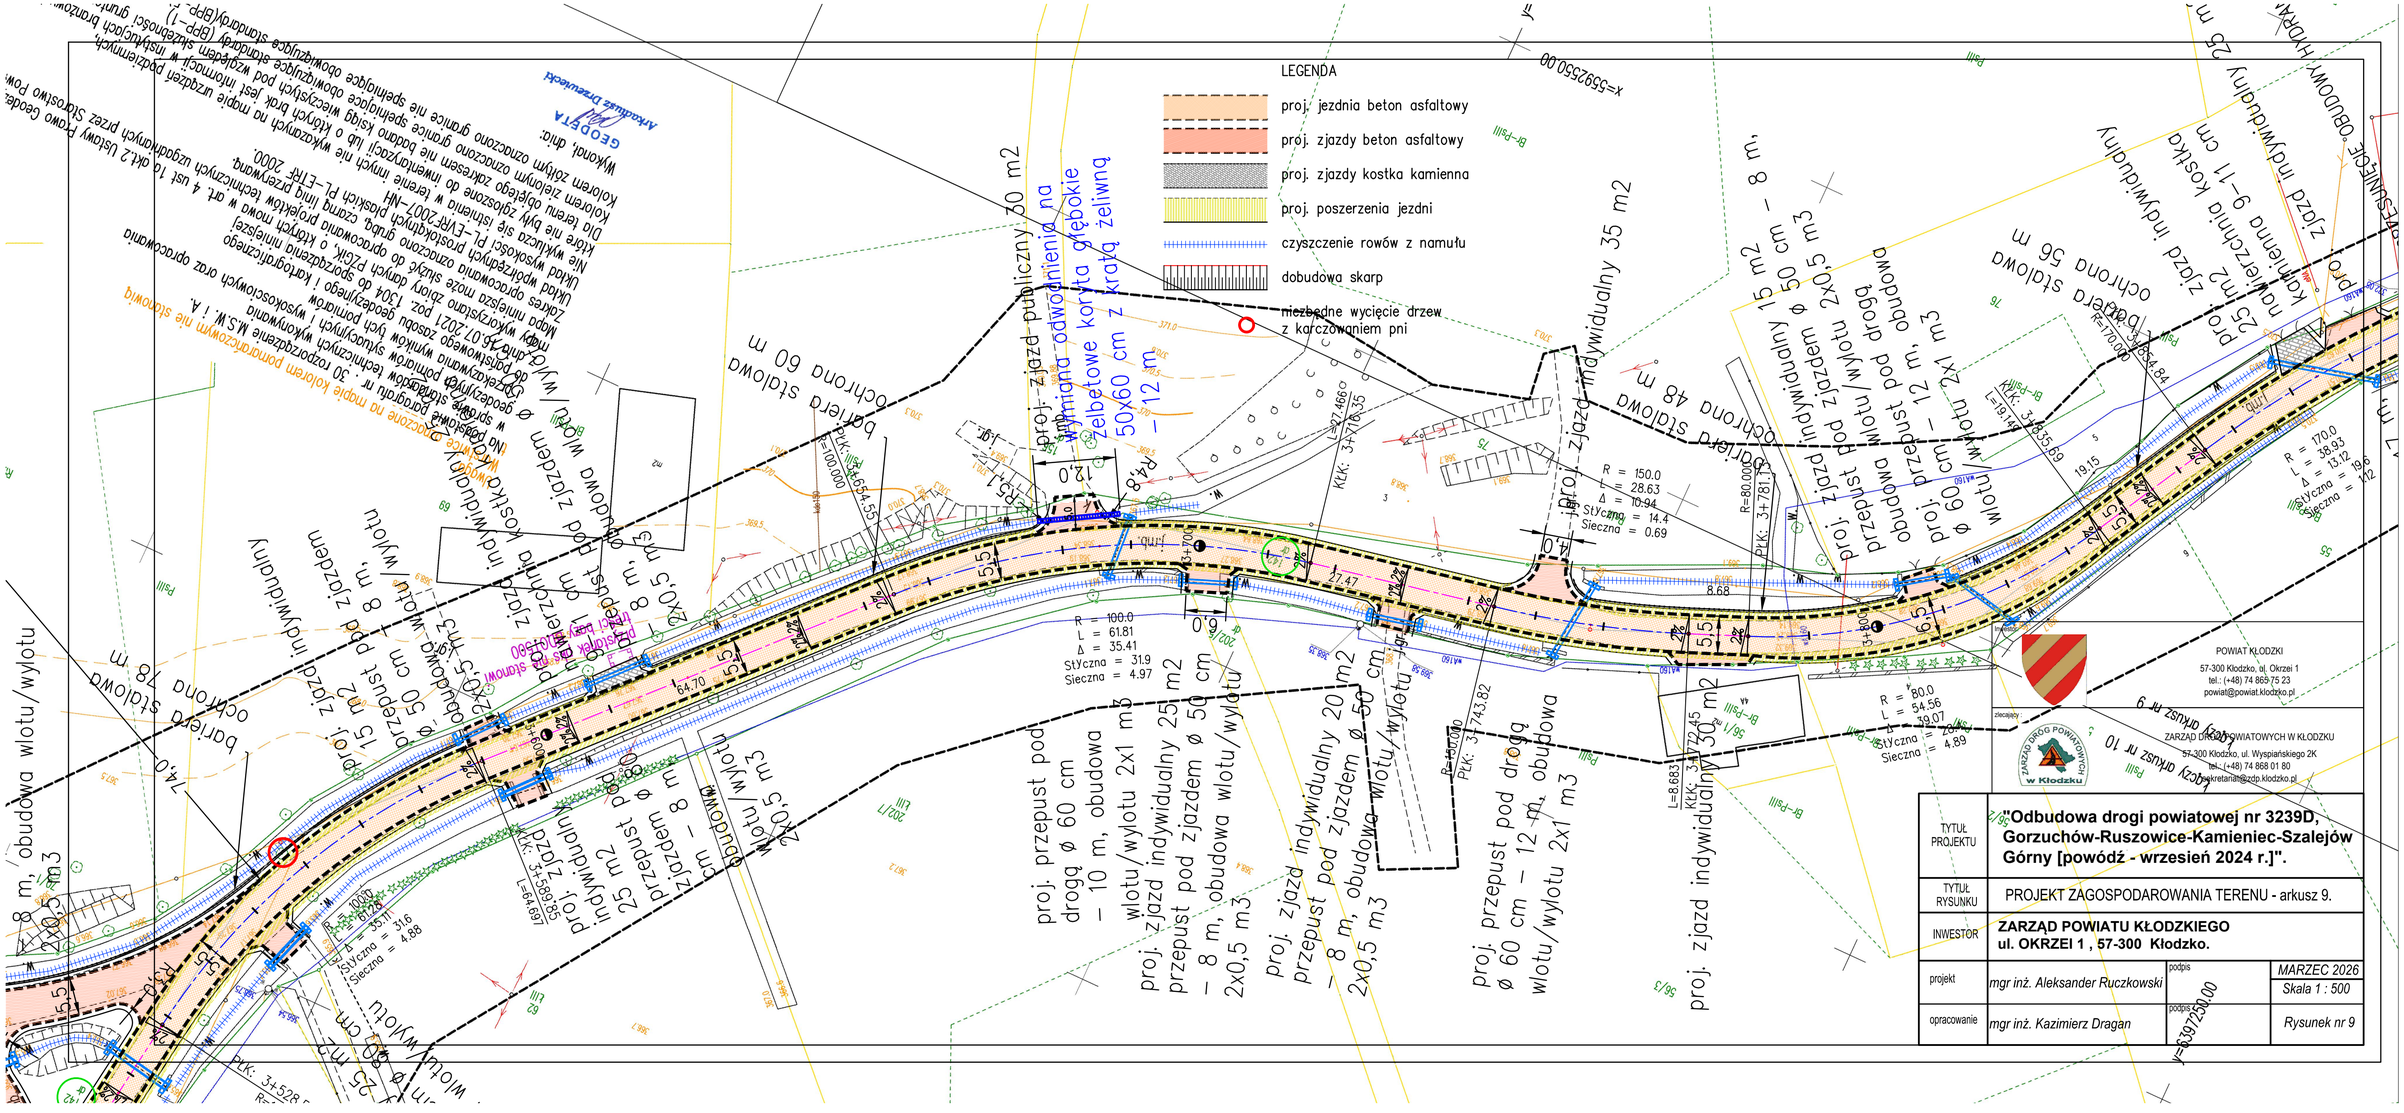

LEGENDA
proj. jezdnia beton asfaltowy
proj. zjazdy beton asfaltowy
proj. zjazdy kostka kamienna
proj. poszerzenia jezdni
czyszczenie rowów z namułu
dobudowa skarp
niezbędne wycięcie drzew z karczowaniem pni
proj. zjazd publiczny 30 m2
wymiana odwodnienia na
zelbetowe koryta głębokie
50x60 cm z kratą żeliwną
– 12 m
proj. zjazd indywidualny 35 m2
proj. zjazd indywidualny 15 m2 – 8 m,
2x0,5 m3
proj. przepust pod drogą ø 60 cm
– 10 m, obudowa wlotu/wylotu 2x1 m3
proj. zjazd indywidualny 25 m2
przepust pod zjazdem ø 50 cm
– 8 m, obudowa wlotu/wylotu
2x0,5 m3
proj. zjazd indywidualny 20 m2
przepust pod zjazdem ø 50 cm
– 8 m, obudowa wlotu/wylotu
2x0,5 m3
proj. przepust pod drogą
ø 60 cm – 12 m, obudowa
wlotu/wylotu 2x1 m3
proj. zjazd indywidualny 30 m2
proj. przepust pod drogą ø 60 cm
– 10 m, obudowa wlotu/wylotu 2x1 m3
proj. zjazd indywidualny 15 m2
przepust pod zjazdem ø 50 cm
– 8 m, obudowa wlotu/wylotu
2x0,5 m3
proj. zjazd indywidualny 25 m
proj. zjazd indywidualny 25 m
proj. zjazd indywidualny 15 m2 – 8 m,
2x0,5 m3
proj. zjazd indywidualny kostka
kamienna 9–11 cm
proj. zjazd indywidualny 25 m2
przepust pod zjazdem ø 50 cm
– 8 m, obudowa wlotu/wylotu
2x0,5 m3
proj. zjazd indywidualny 15 m2
przepust pod zjazdem ø 50 cm
– 8 m, obudowa wlotu/wylotu
2x0,5 m3
