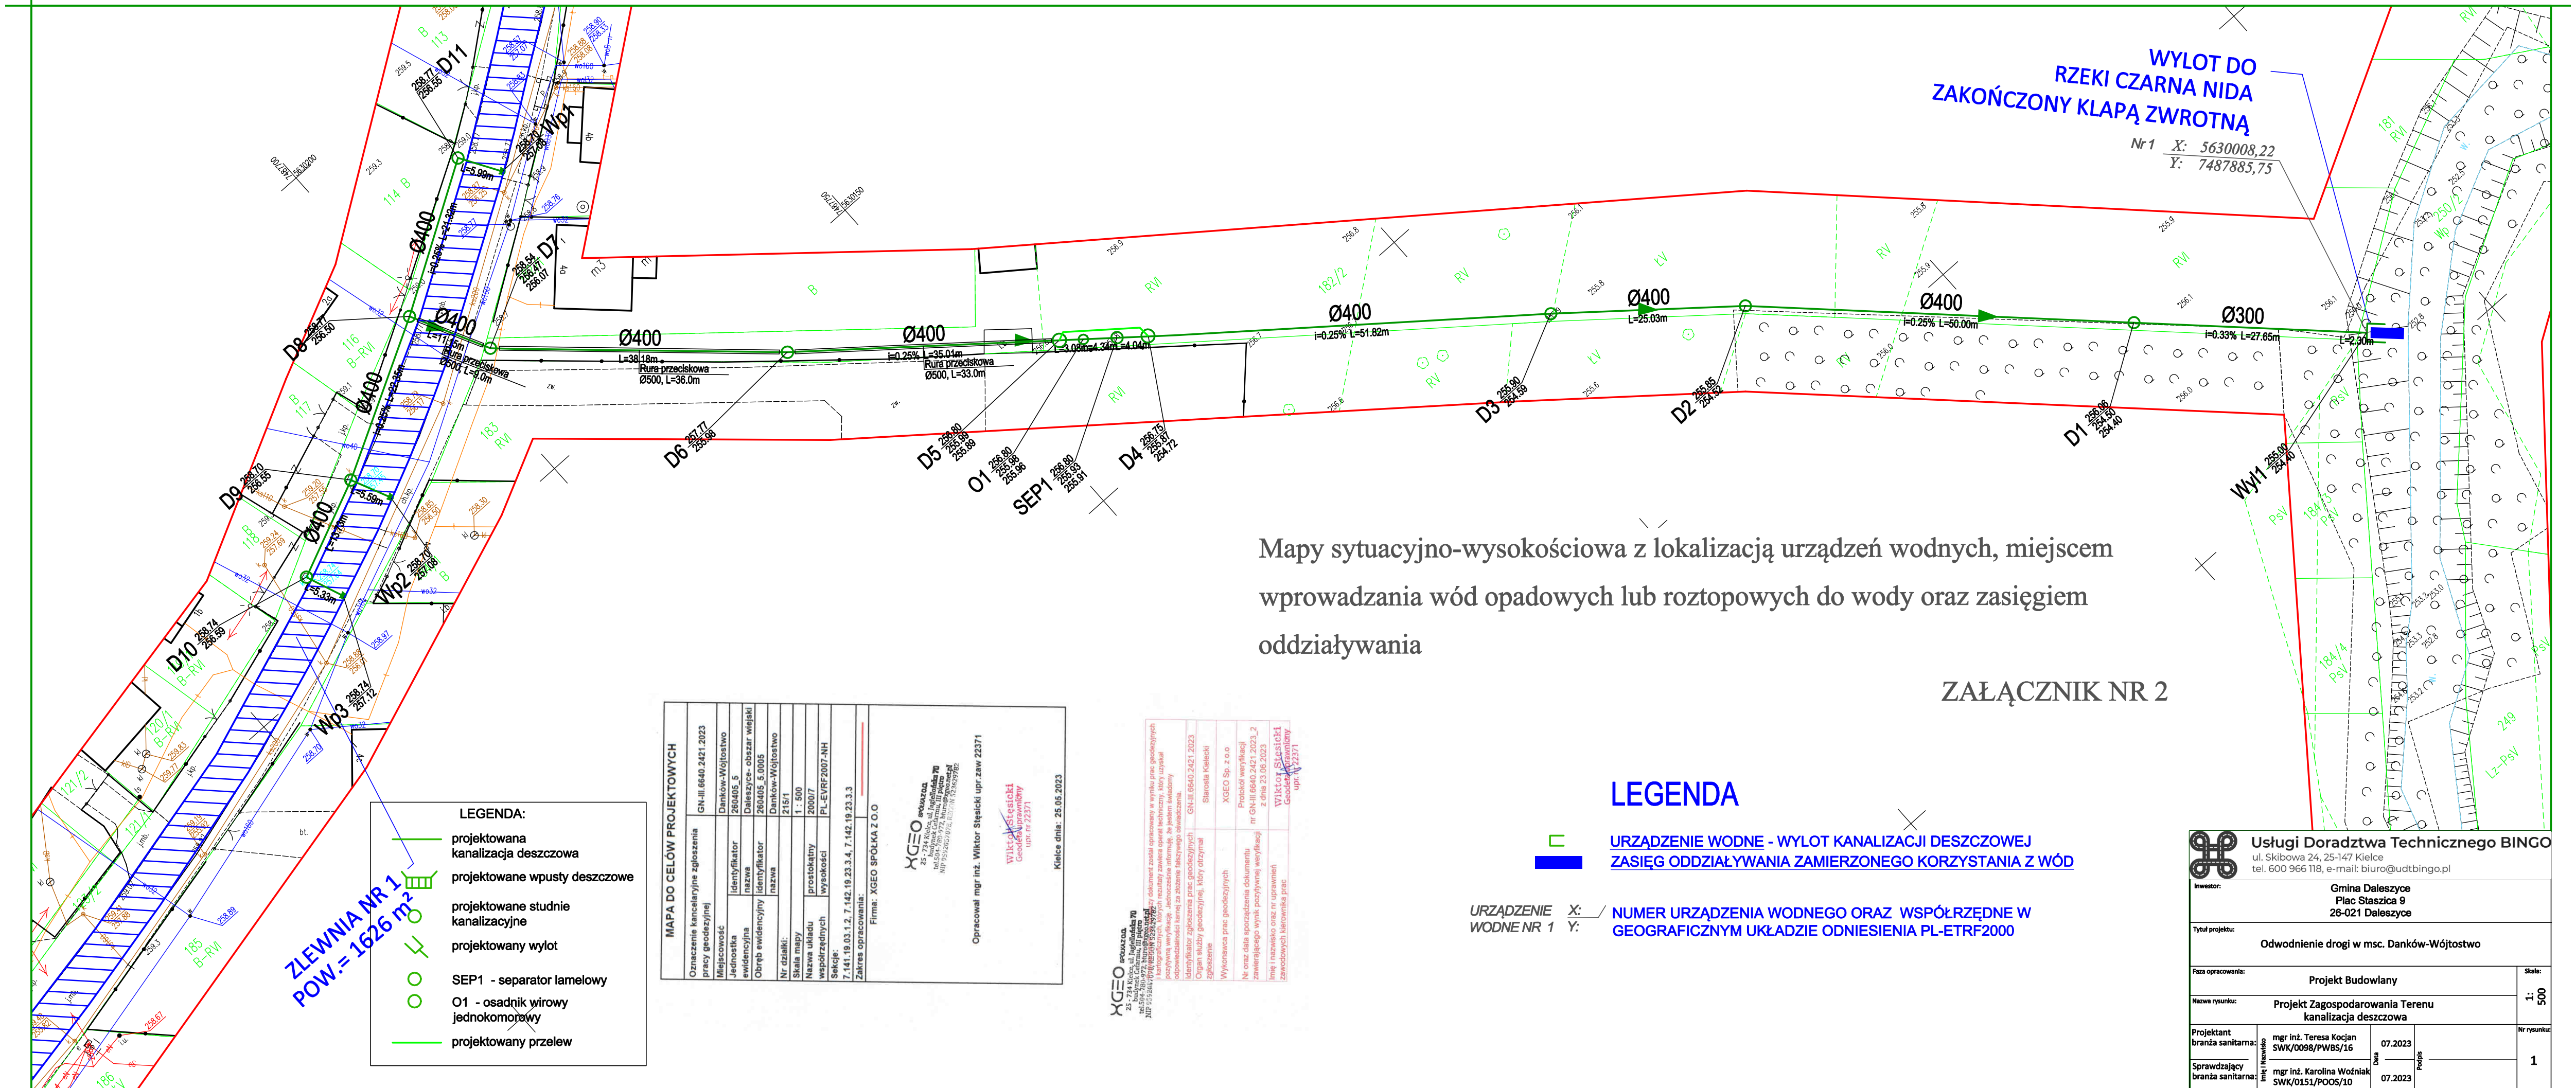
WYLOT DO
RZEKI CZARNA NIDA
ZAKOŃCZONY KLAPĄ ZWROTNĄ
Nr 1 X: 5630008,22
Y: 7487885,75
Ø400
L=38.18m
Rura przeciskowa
Ø500, L=36.0m
Ø400
i=0.25% L=35.01m
Rura przeciskowa
Ø500, L=33.0m
Ø400
i=0.25% L=51.82m
Ø400
L=25.03m
Ø400
i=0.25% L=50.00m
Ø300
i=0.33% L=27.65m
L=2.90m
D1
D2
D3
D4
D5
D6
D7
D8
D9
D10
D11
O1
SEP1
Wp1
Wp2
Wp3
Wyl1
ZLEWNIA NR 1
POW.= 1626 m²
LEGENDA:
projektowana kanalizacja deszczowa
projektowane wpusty deszczowe
projektowane studnie kanalizacyjne
projektowany wylot
SEP1 - separator lamelowy
O1 - osadnik wirowy jednokomorowy
projektowany przelew
MAPA DO CELÓW PROJEKTOWYCH
Oznaczenie kancelaryjne zgłoszenia pracy geodezyjnej: GN-III.6640.2421.2023
Miejscowość: Danków-Wójtostwo
Jednostka ewidencyjna: 260405_5
Obręb ewidencyjny: 260405_5.0005
Nr działki:
Skala mapy: 1 : 500
Układ współrzędnych: PL-ETRF2007-NH
Sekcje: 7.141.19.03.1.2, 7.142.19.23.3.4, 7.142.19.23.3.3
Zakres opracowania:
Firma: XGEO SPÓŁKA Z O.O.
Opracował mgr inż. Wiktor Stępień upr. zaw 22371
Kielce dnia: 25.05.2023
LEGENDA
URZĄDZENIE WODNE - WYLOT KANALIZACJI DESZCZOWEJ
ZASIĘG ODDZIAŁYWANIA ZAMIERZONEGO KORZYSTANIA Z WÓD
URZĄDZENIE WODNE NR 1 X: Y: NUMER URZĄDZENIA WODNEGO ORAZ WSPÓŁRZĘDNE W GEOGRAFICZNYM UKŁADZIE ODNIESIENIA PL-ETRF2000
Usługi Doradztwa Technicznego BINGO
ul. Skibowa 24, 25-147 Kielce
tel. 600 966 118, e-mail: biuro@udtbingo.pl
Inwestor: Gmina Daleszyce Plac Staszica 9 26-021 Daleszyce
Tytuł projektu: Odwodnienie drogi w msc. Danków-Wójtostwo
Faza opracowania: Projekt Budowlany
Skala: 1: 500
Nazwa rysunku: Projekt Zagospodarowania Terenu kanalizacja deszczowa
Projektant branża sanitarna: mgr inż. Teresa Kocjan SWK/0098/PWBS/16 07.2023
Sprawdzający branża sanitarna: mgr inż. Karolina Woźniak SWK/0151/POOS/10 07.2023
Nr rysunku: 1