OBIEKT : PRZEBUDOWIE DROGI W ZAKRESIE OŚWIETLENIA ULICZNEGO

- ul. Graniczna w Radostowicach

Lokalizacja: 43-262 Radostowice, ul. Graniczna
działka nr 2637/158
Obręb ewid. 0004, Radostowice
Jednostka ewid. 241006_2, Suszec

Inwestor: Wójt Gminy Suszec
43-267 Suszec
NIP 638-17-92-968

Opis do zgłoszenia przebudowy drogi w zakresie oświetlenia ulicznego autonomiczną lampą uliczną zasilaną modułami fotowoltaicznymi - 1 szt.
Radostowice, ul. Graniczna

1. **Lokalizacja:**
   43-262 Radostowice, ul. Graniczna
   Działka nr 2637/158, obręb Radostowice

2. **Inwestor:**
   Wójt Gminy Suszec, ul. Lipowa 1, 43-267 Suszec

3. **Podstawa opracowania:**
   • Mapa zasadnicza 1:500.
   • Ustawa z dnia 7 lipca 1994 r. - Prawo budowlane.
   • Rozporządzenie Ministra Infrastruktury z dnia 12 kwietnia 2002 r. w sprawie warunków technicznych, jakim powinny odpowiadać budynki i ich usytuowanie.

4. **Opis zagospodarowania działki:**
   Na terenie działki nr 2637/158 projektuje się usytuowanie autonomicznej lampy ulicznej zasilanej energią z paneli fotowoltaicznych. Projektowana latarnia zostanie posadowiona w gruncie rodzimym przy istniejącej drodze. Usytuowanie latarń wskazano na zagospodarowaniu działki.

5. **Opis lampy autonomicznej:**
   Autonomiczna lampa uliczna składa się ze słupa stalowego, wysięgnika z oprawą oświetleniową, paneli fotowoltaicznych z mocowaniem, elektroniki sterującej i okablowania wewnętrznego. Pakiet akumulatorów zlokalizowano pod panelem fotowoltaicznym. Posadowienie jest realizowane za pomocą fundamentu prefabrykowanego, dedykowanego słupom oświetleniowym. Parametry wymiarowe są wskazane na dołączonej części rysunkowej.

6. **Załączniki:**
   - oświadczenie o posiadanym prawie do dysponowania nieruchomością na cele budowlane
   - szkic zagospodarowania terenu w skali 1:500
   - szkic słup
   - szkic fundamentów


Województwo: Śląskie

MAPA ZASADNICZA
SKALA 1:500

Sekcje mapy: 6.124.28.24.4.2; 6.124.28.24.2.4; 6.124.28.24.2.2; 6.124.28.19.4.4; 6.124.28.19.4.2; 6.124.28.25.3.1; 6.124.28.25.1.3; 6.124.28.25.1.1; 6.124.28.20.3.3; 6.124.28.20.3.1


numer zlecenia: GN.6642.1928.2025.KWY
Identyfikator realizacji: P.2410.2014.25
Numer materiału zasobu: mapa analogowa
Data aktualności treści: 2026.01.16
Dodatkowe uwagi podlegające ujawnieniu w operacie technicznym: Brak uwag






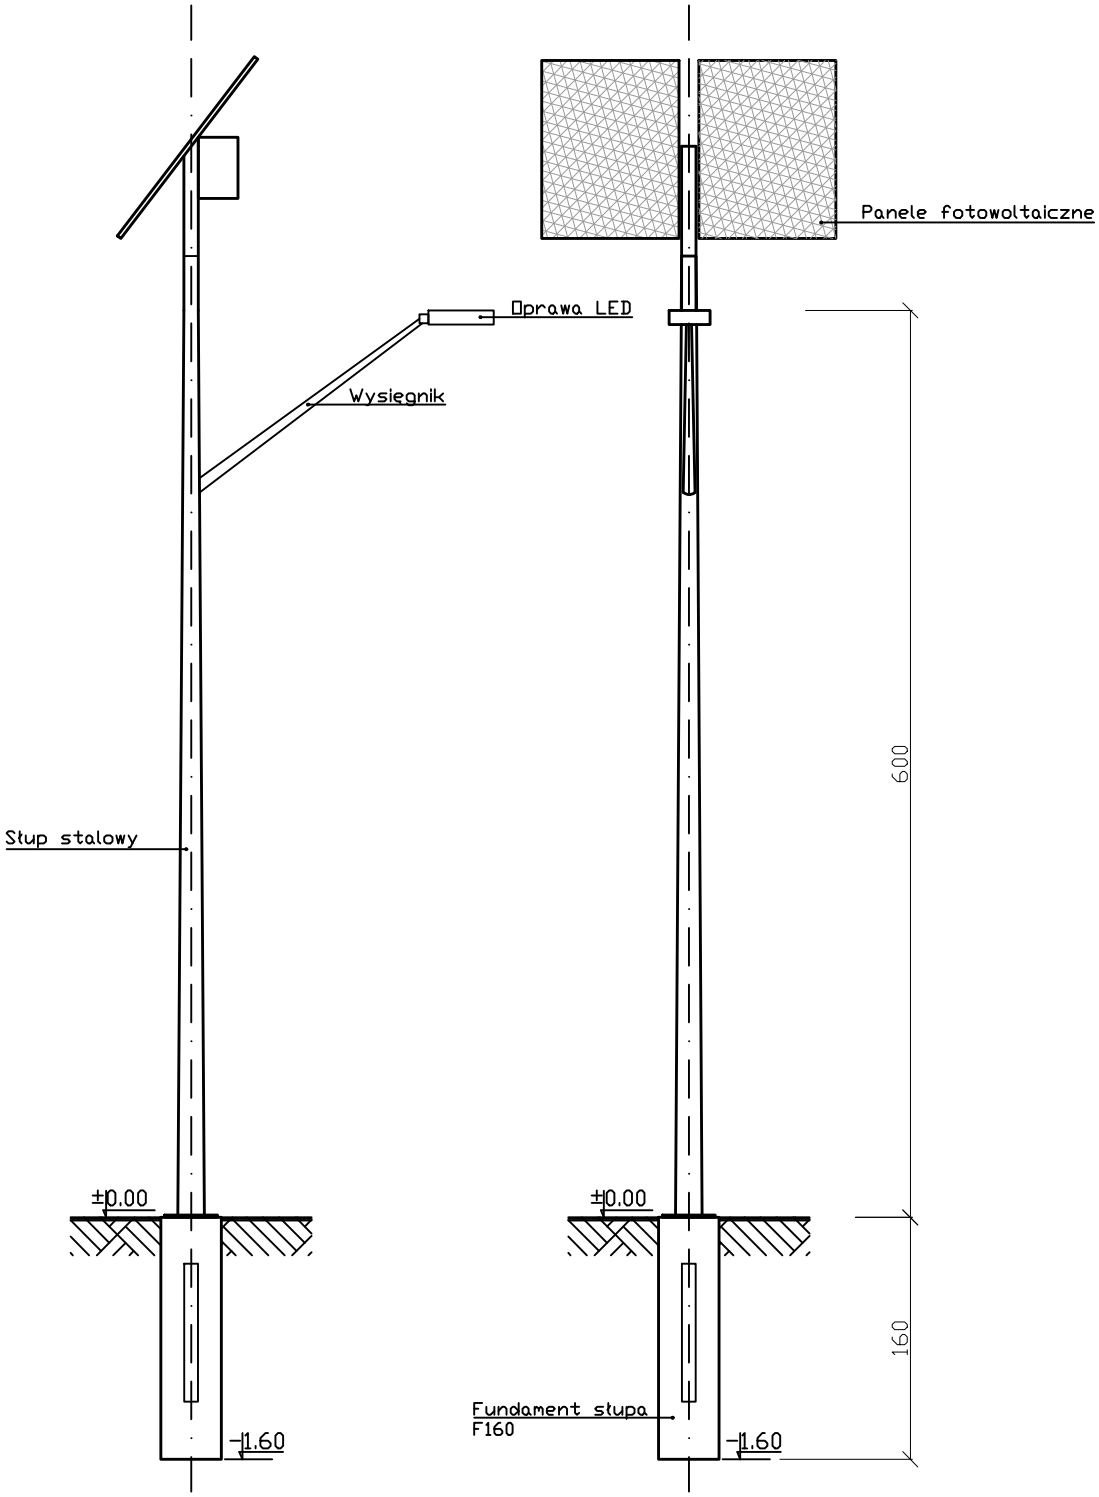

Inwestycja:	Skala:	Data:
Oswietlenie z wykorzystaniem odnawialnych źródeł energii Radostowice, ul. Graniczna	1:50	Maj, 2026
Inwestor:	**Nazwa rysunku:**	
Wójt Gminy Suszec 43-276 Suszec, ul. Lipowa1	SŁUP STALOWY	

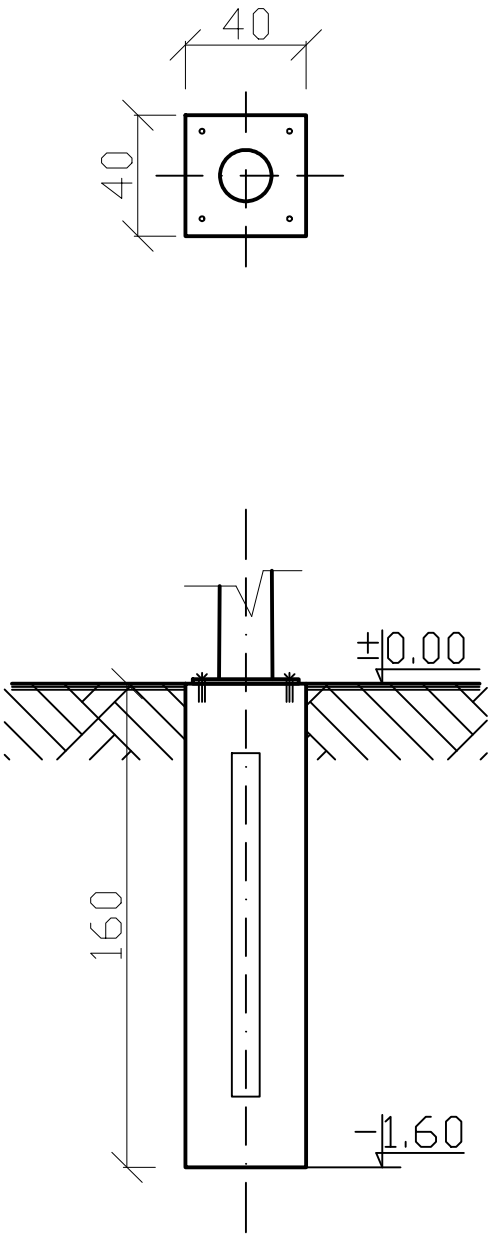

FUNDAMENT PREFABRYKOWANY F160 – SCHEMAT

Inwestycja: Oswietlenie z wykorzystaniem odnawialnych zródel energii w Gminie Suszec Radostowice, ul. Graniczna	Skala: 1:25	Data: Maj, 2026
Inwestor: Wójt Gminy Suszec 43-276 Suszec , ul. Lipowa1	Nazwa rysunku: FUNADMENT SŁUPA	