

SCHEMAT ZAŁĄCZNIKA NR 1 DZIAŁ



Przekazujęc na nośniku lub/i mailem pod wskazanego w metryce plan geodezyjny z bazy ewidencji, który wykład zakres, sposb, technikę sporządzenia i zawartość, wskazuję, wyłączenie informuję, że pełnie świadomy odpowiedzialności karnej za składanie fałszywych oświadczeń.

wykonawca uprawnienia geodezyjne	wpisuje	GS.6640.2751.2020
Wykonawca prac geodezyjnych		Słowicki Dominik
Wykonawca prac geodezyjnych		upr/mam. rzdzy geodezyjne i kartograficzne
Nr oraz data zawiadomienia właściwej, zasadniczego ośrodka geodezyjnego i kartograficznego		Powiatowy ośrodek ZTK GS.6640.2751.2020

z dnia 29.05.2020

GEODETA UPRAWNIONY
Nr ew. 20063
mgr inż. Krzysztof Malak

MAPA DO CELÓW PROJEKTOWYCH

Arkusz 1/2

Numer zgłoszenia	GS.6640.2751.2020
Miejscowość	Dalkowice
Nazwa Gminy	Malkinia Górna - obszar wiejski
Obręb ewidencyjny	Dalkowice Nowe, Dalkowice Stare
	Arkusz 1
Skala mapy	1:500
Nazwa układu	państwowego płaskich prostokątnych
Oznaczenie układu	PL-2000/21/21-1992
Opis sposobu prezentacji treści mapy	- - -

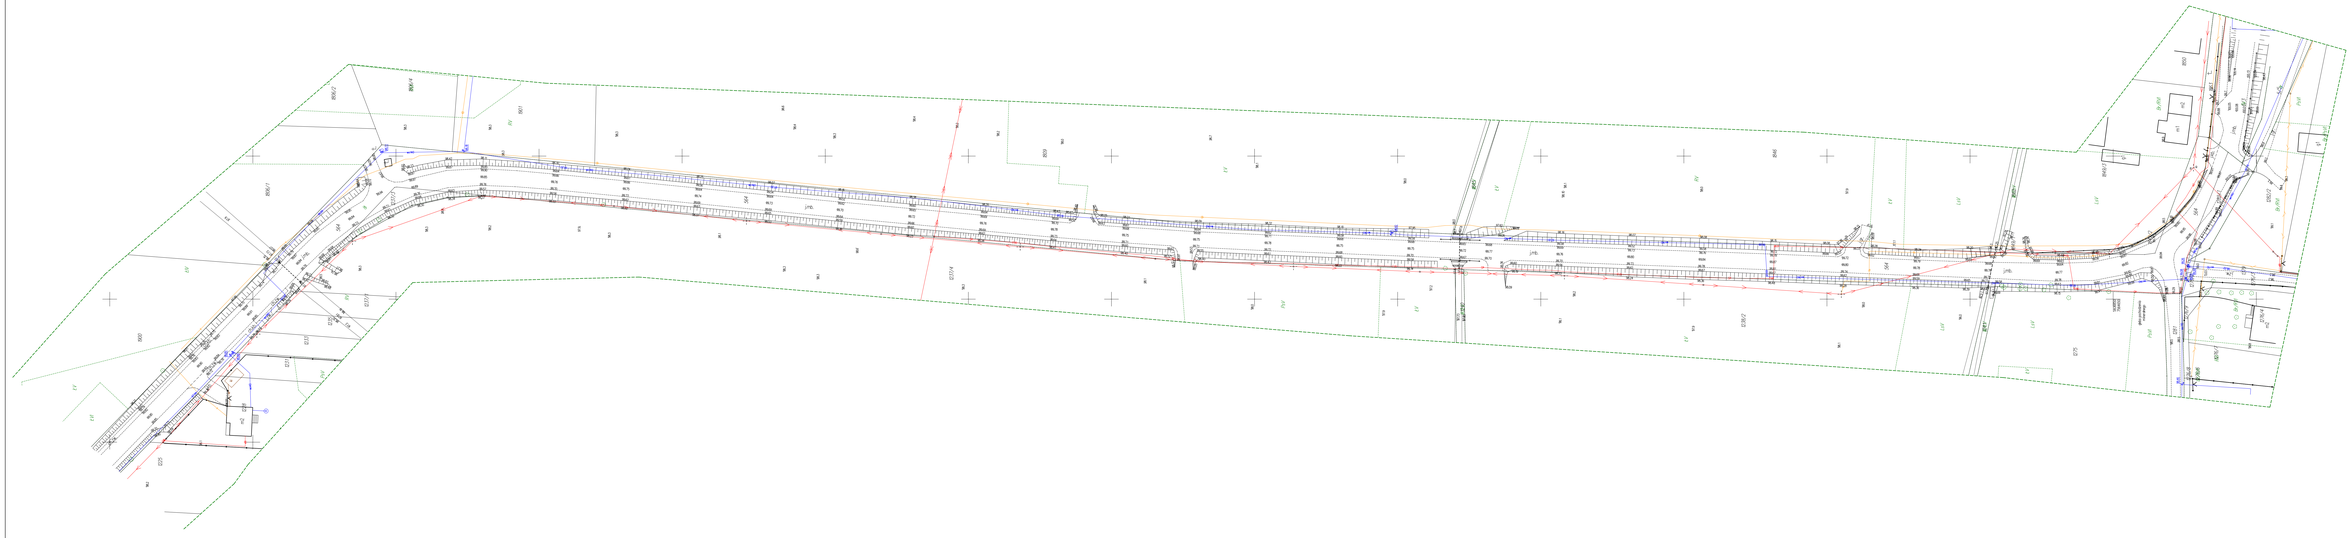

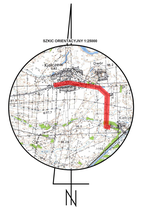
SZKIC OGÓLNY NR 1:2500 1:25000
Kalinowo
Kalinowo
Kalinowo