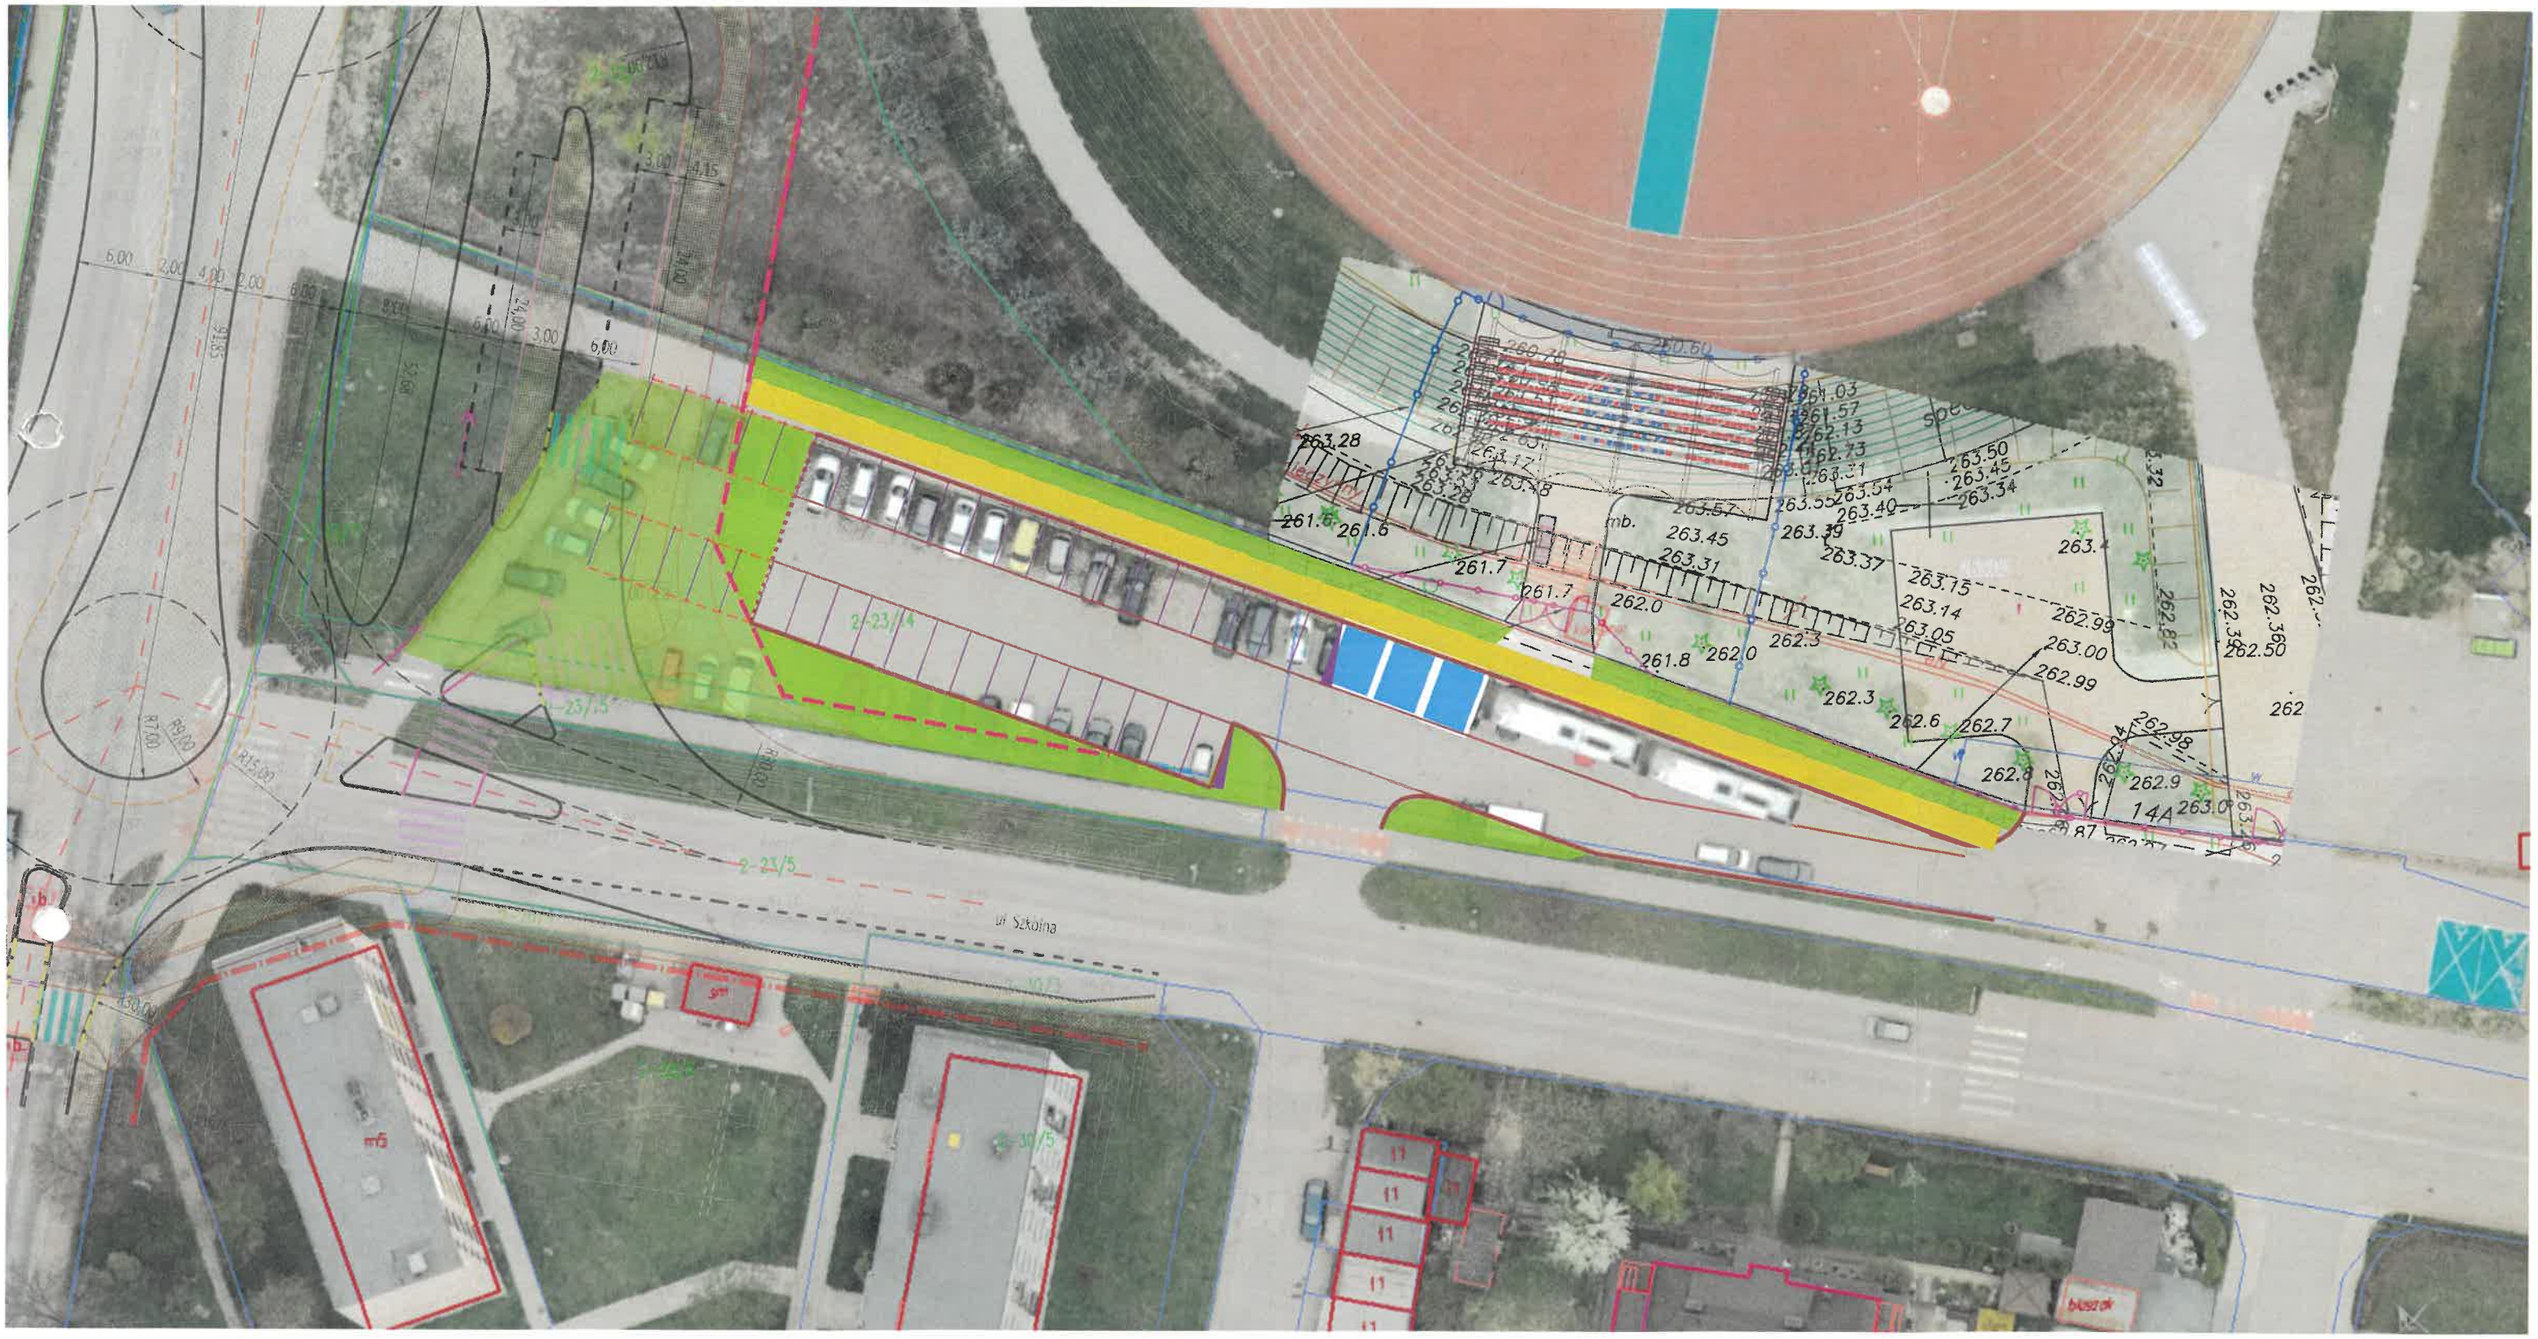

ul. Szkolna
263.28
261.6
261.7
262.0
261.8
262.3
263.45
263.31
263.37
263.50
263.34
262.99
263.00
262.6
262.7
262.8
262.9
14A
263.0
262.50
262
6,00
3,00
4,15
R9,00
R7,00
R15,00
23/5
30/5
mb
11