


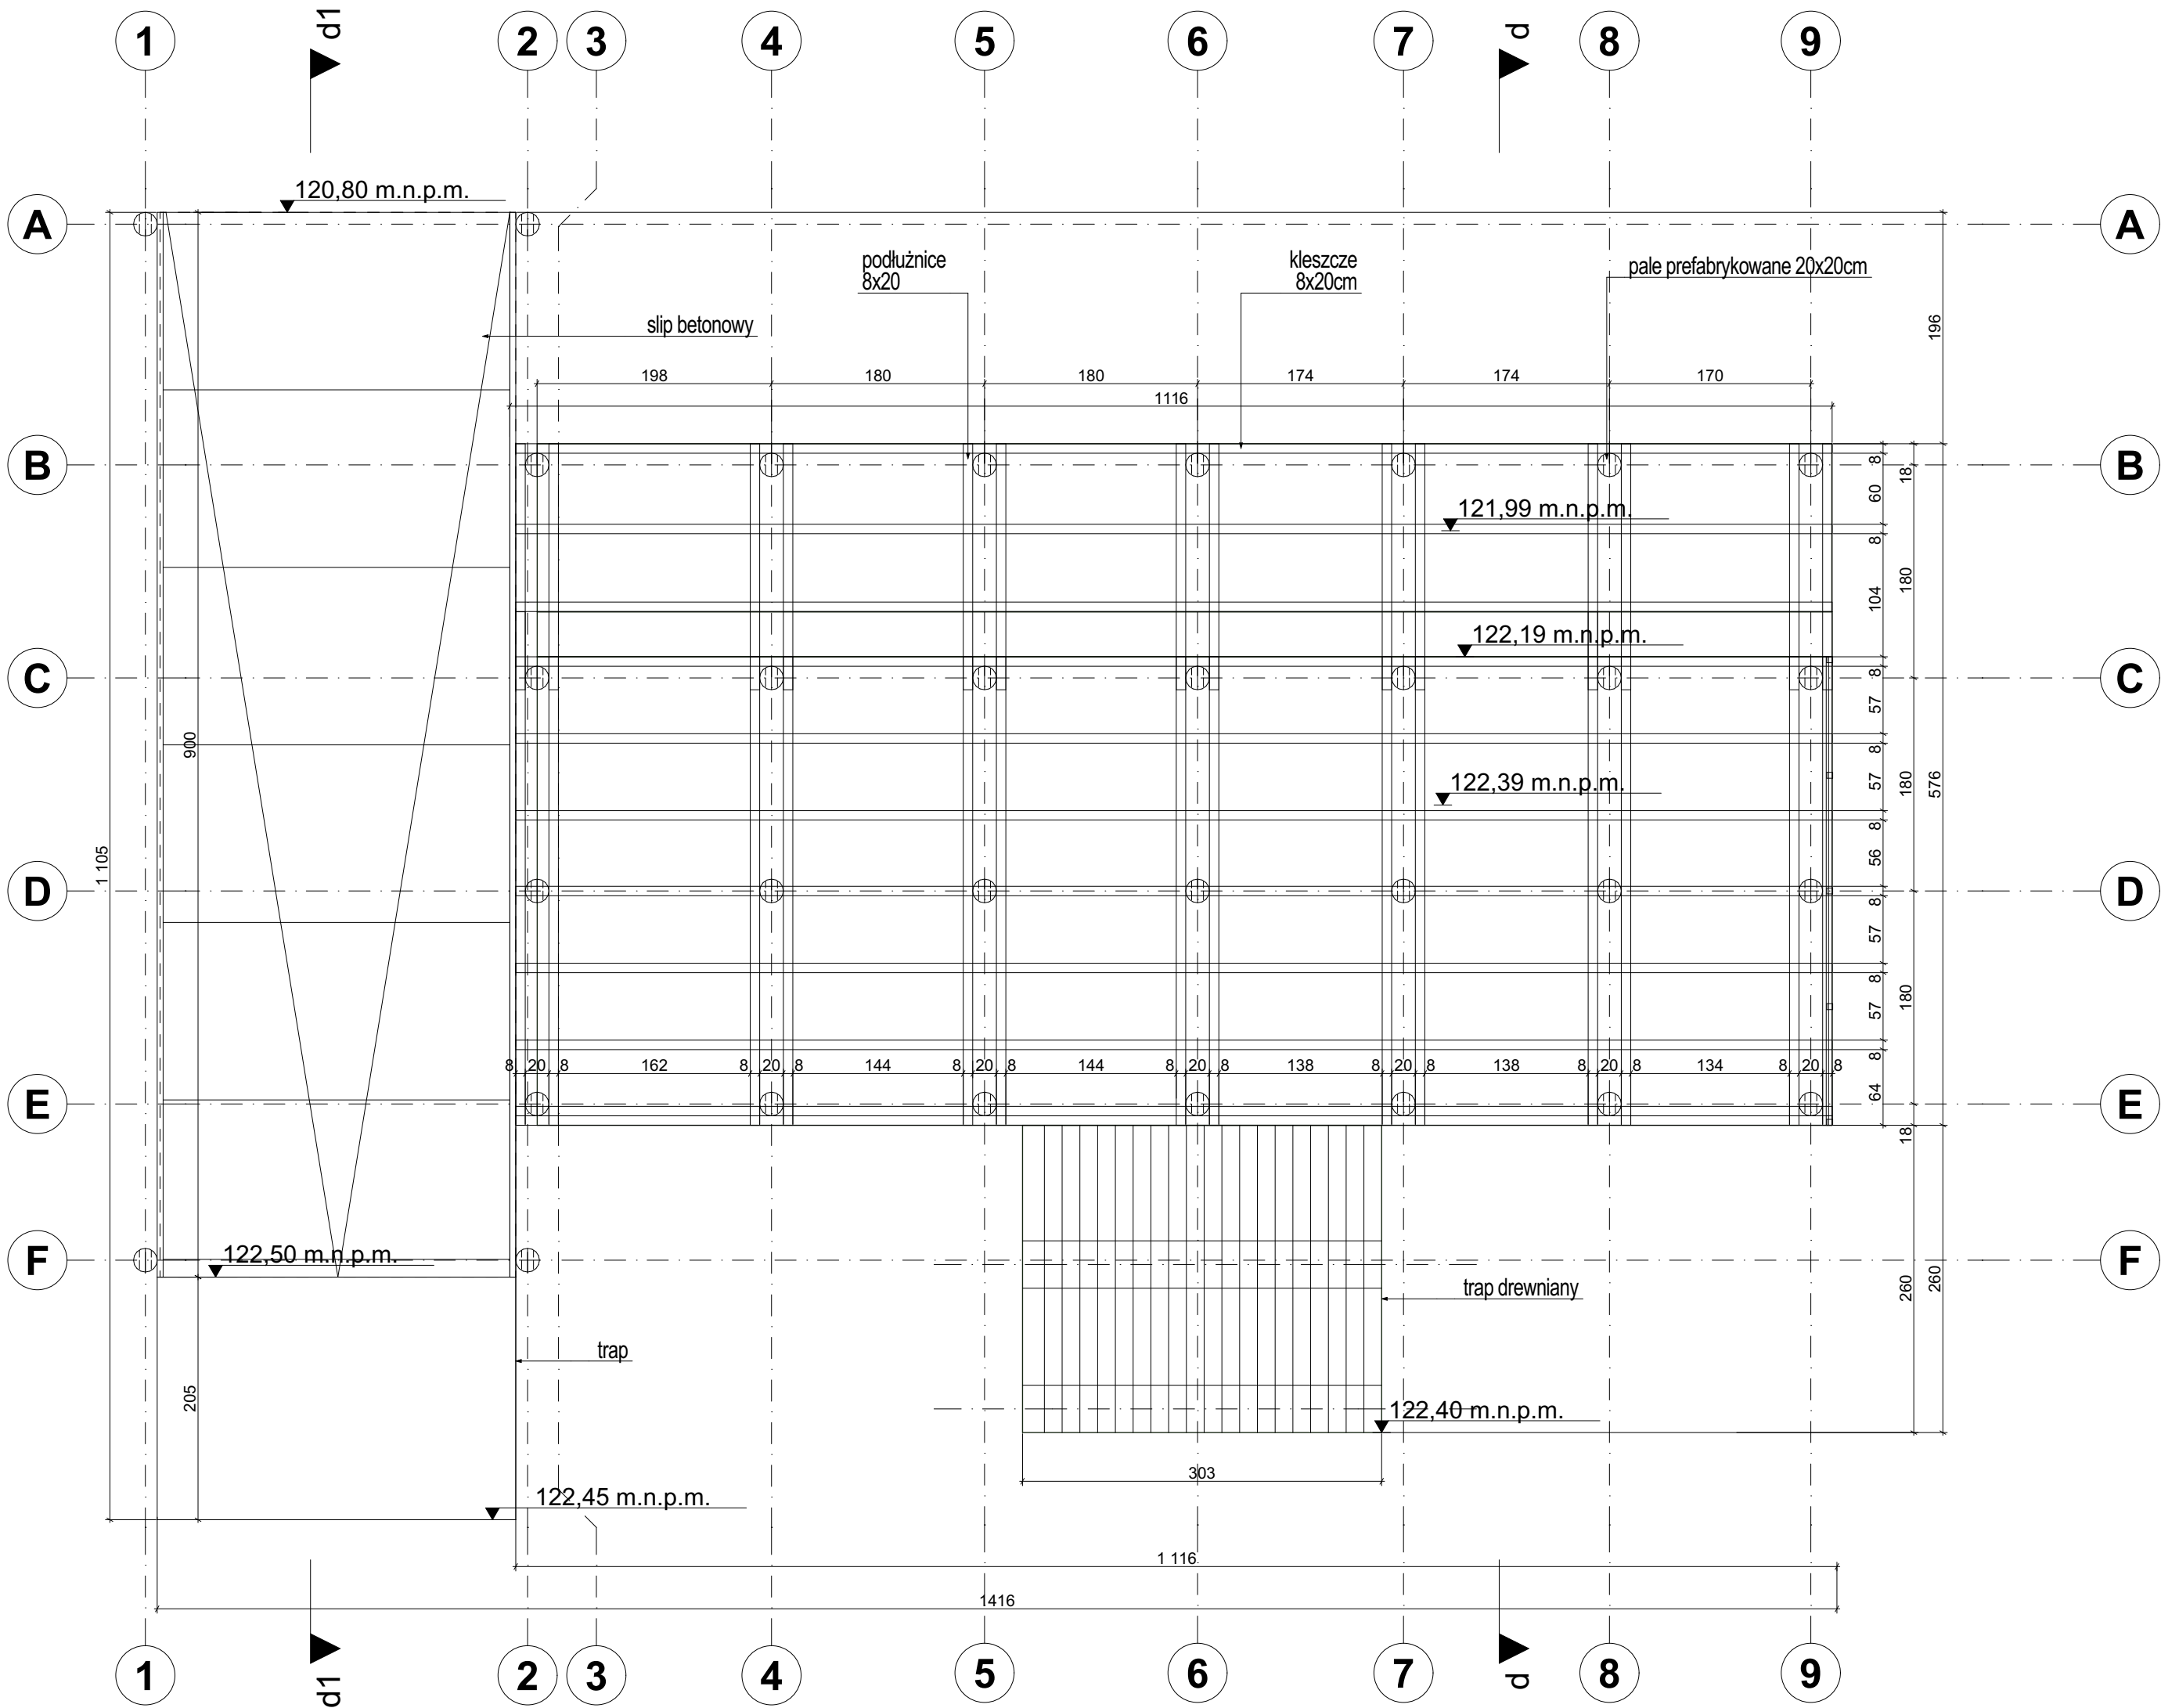

AUTORIS
PRACOWNIA PROJEKTOWA

ul. Pogodna 9 lok.19 15-354 Białystok
www.autoris.com.pl
kom.501099632 e_mail: autoris@o2.pl

Budowa przystani do cumowania kajaków w formie pomostu o wymiarach 5,76x11,16m wraz ze slipem o wymiarach 9,00x3,00m i trapami o wymiarach 2,05x3,00m oraz 2,58x3,03m przeznaczonej do cumowania mniej niż 10 łódek, w kształcie prostokąta o wymiarach prostokątnych do linii brzegowej 11,05m i równoległych 14,16m, na obszarze oznaczonym na projekcie zagospodarowania terenu literami M-M'-N-N', w miejscowości Strabla-Lyse usytuowanych na rzece Narew na działce o nr 279 obręb 0039 Strabla-Lyse, gm. Wyszki oraz na działce o nr 255 obręb 0039 Strabla-Lyse

ADRES BUDOWY:	
Strabla-Lyse, dz. nr geod. 255,279	
KATEGORIA OBIEKTU BUDOWLANEGO	VIII - inne budowle
FAZA PROJEKTU	Architektoniczno-budowlana
ARCHITEKTURA:	
projektant mgr inż. arch. Dariusz Luniewski nr upr. BŁ-POKK/16/2003	
sprawdzający dr inż. arch. Janusz Grycel nr upr. BŁ-PdOKK/36/2004	
KONSTRUKCJA:	
projektant mgr inż. Dariusz Kiluk nr upr. PDL/0001/POOK/04	
sprawdzający mgr inż. arch. Anna Kiluk nr upr. PDL/0085/POOK/07	

TYTUŁ RYSUNKU:			
Rzut pomostu			
SKALA:	DATA:	NR RYS.:	NR STR.:
1:50	11.07.2025 r.	PAB-01	

Wszystkie prawa zastrzeżone. Łącznie z prawem do reprodukcji i udostępniania w całości lub części, bez zgody autora.