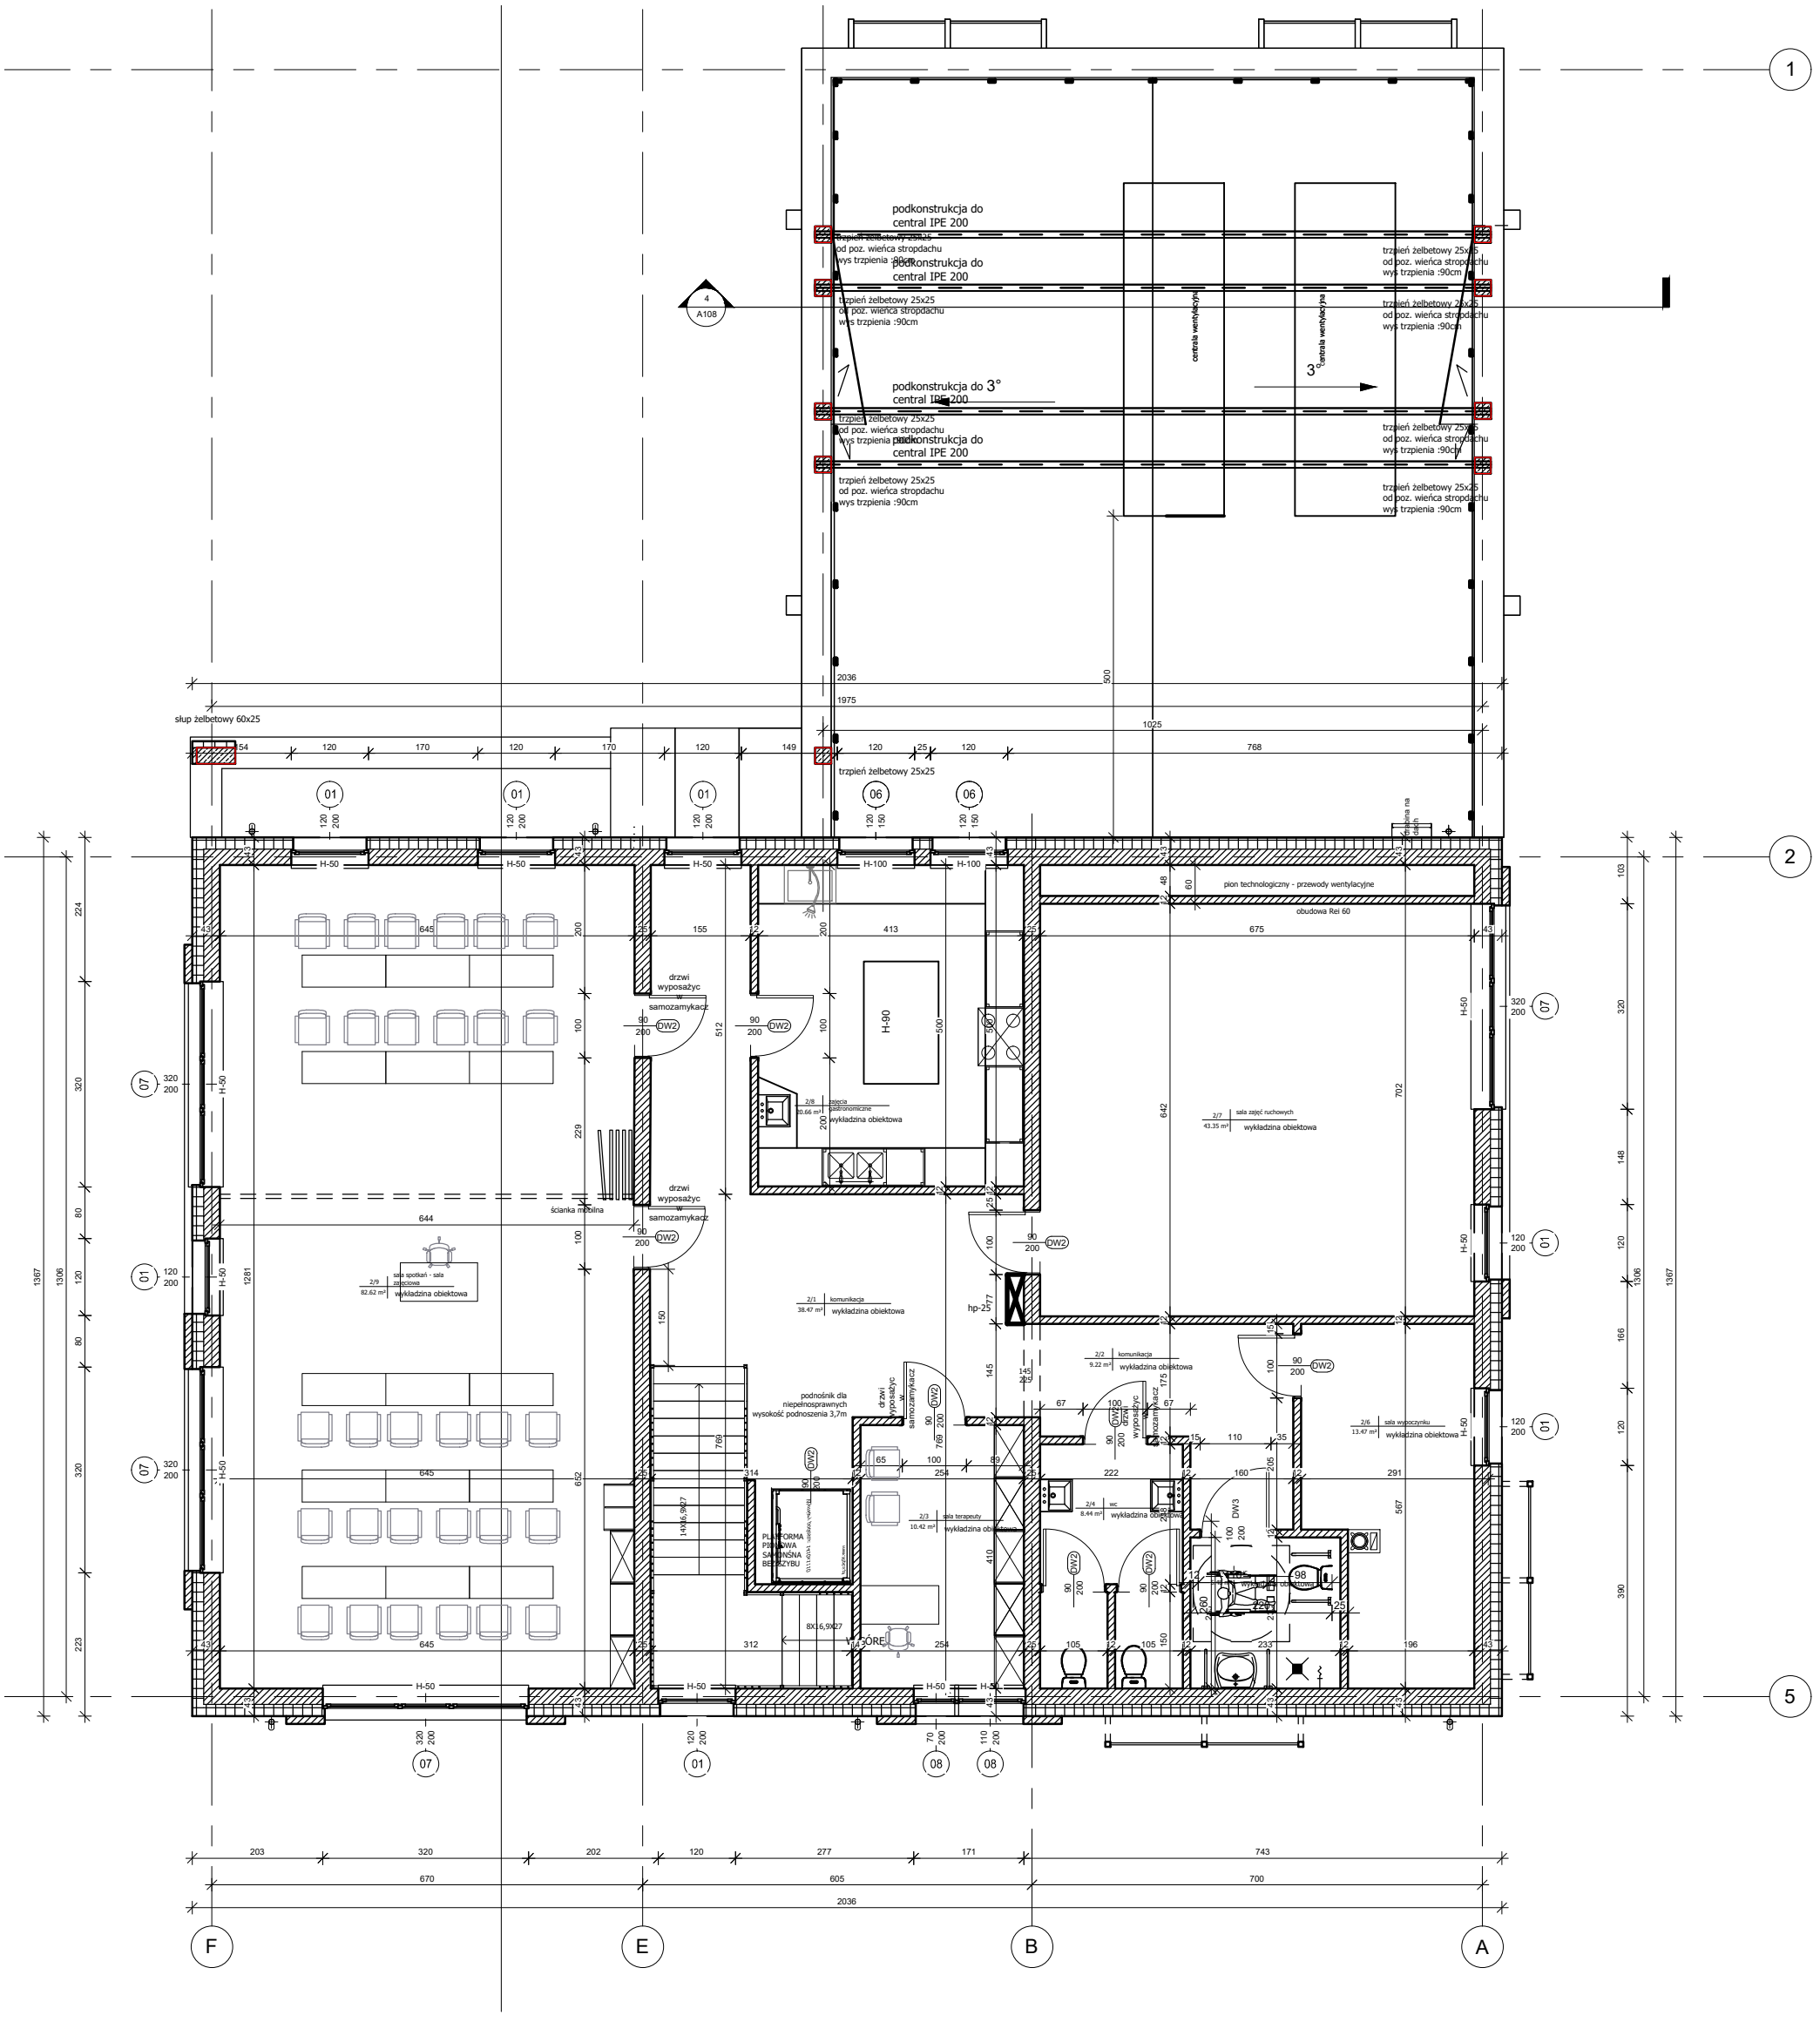

1
2
5
F
E
B
A
podkonstrukcja do central IPE 200
podkonstrukcja do 3° central IPE 200
trzpień żelbetowy 25x25 od poz. wieńca stropodachu wys trzpienia :90cm
centrala wentylacyjna
3°
słup żelbetowy 60x25
trzpień żelbetowy 25x25
pion technologiczny - przewody wentylacyjne
obudowa Rei 60
drzwi wyposażyc w samozamykacz
ścianka mobilna
2/9 82.62 m² sala spotkań - sala zajęciowa wykładzina obiektowa
2/8 30.66 m² zajęcia gastronomiczne wykładzina obiektowa
2/7 43.35 m² sala zajęć ruchowych wykładzina obiektowa
2/1 38.47 m² komunikacja wykładzina obiektowa
2/2 9.22 m² komunikacja wykładzina obiektowa
2/6 13.47 m² sala wypoczynku wykładzina obiektowa
2/3 10.42 m² sala terapeuty wykładzina obiektowa
2/4 8.44 m² wc wykładzina obiektowa
podnośnik dla niepełnosprawnych wysokość podnoszenia 3,7m
PŁYTA FORMA PIMSOWA SAMONIŚNA BEZ SZYBU
8X16,9X27
14X6,9X27
WYŻSZE
hp-25
H-50
H-90
H-100
DW2
DW3
203
320
202
120
277
171
743
670
605
700
2036