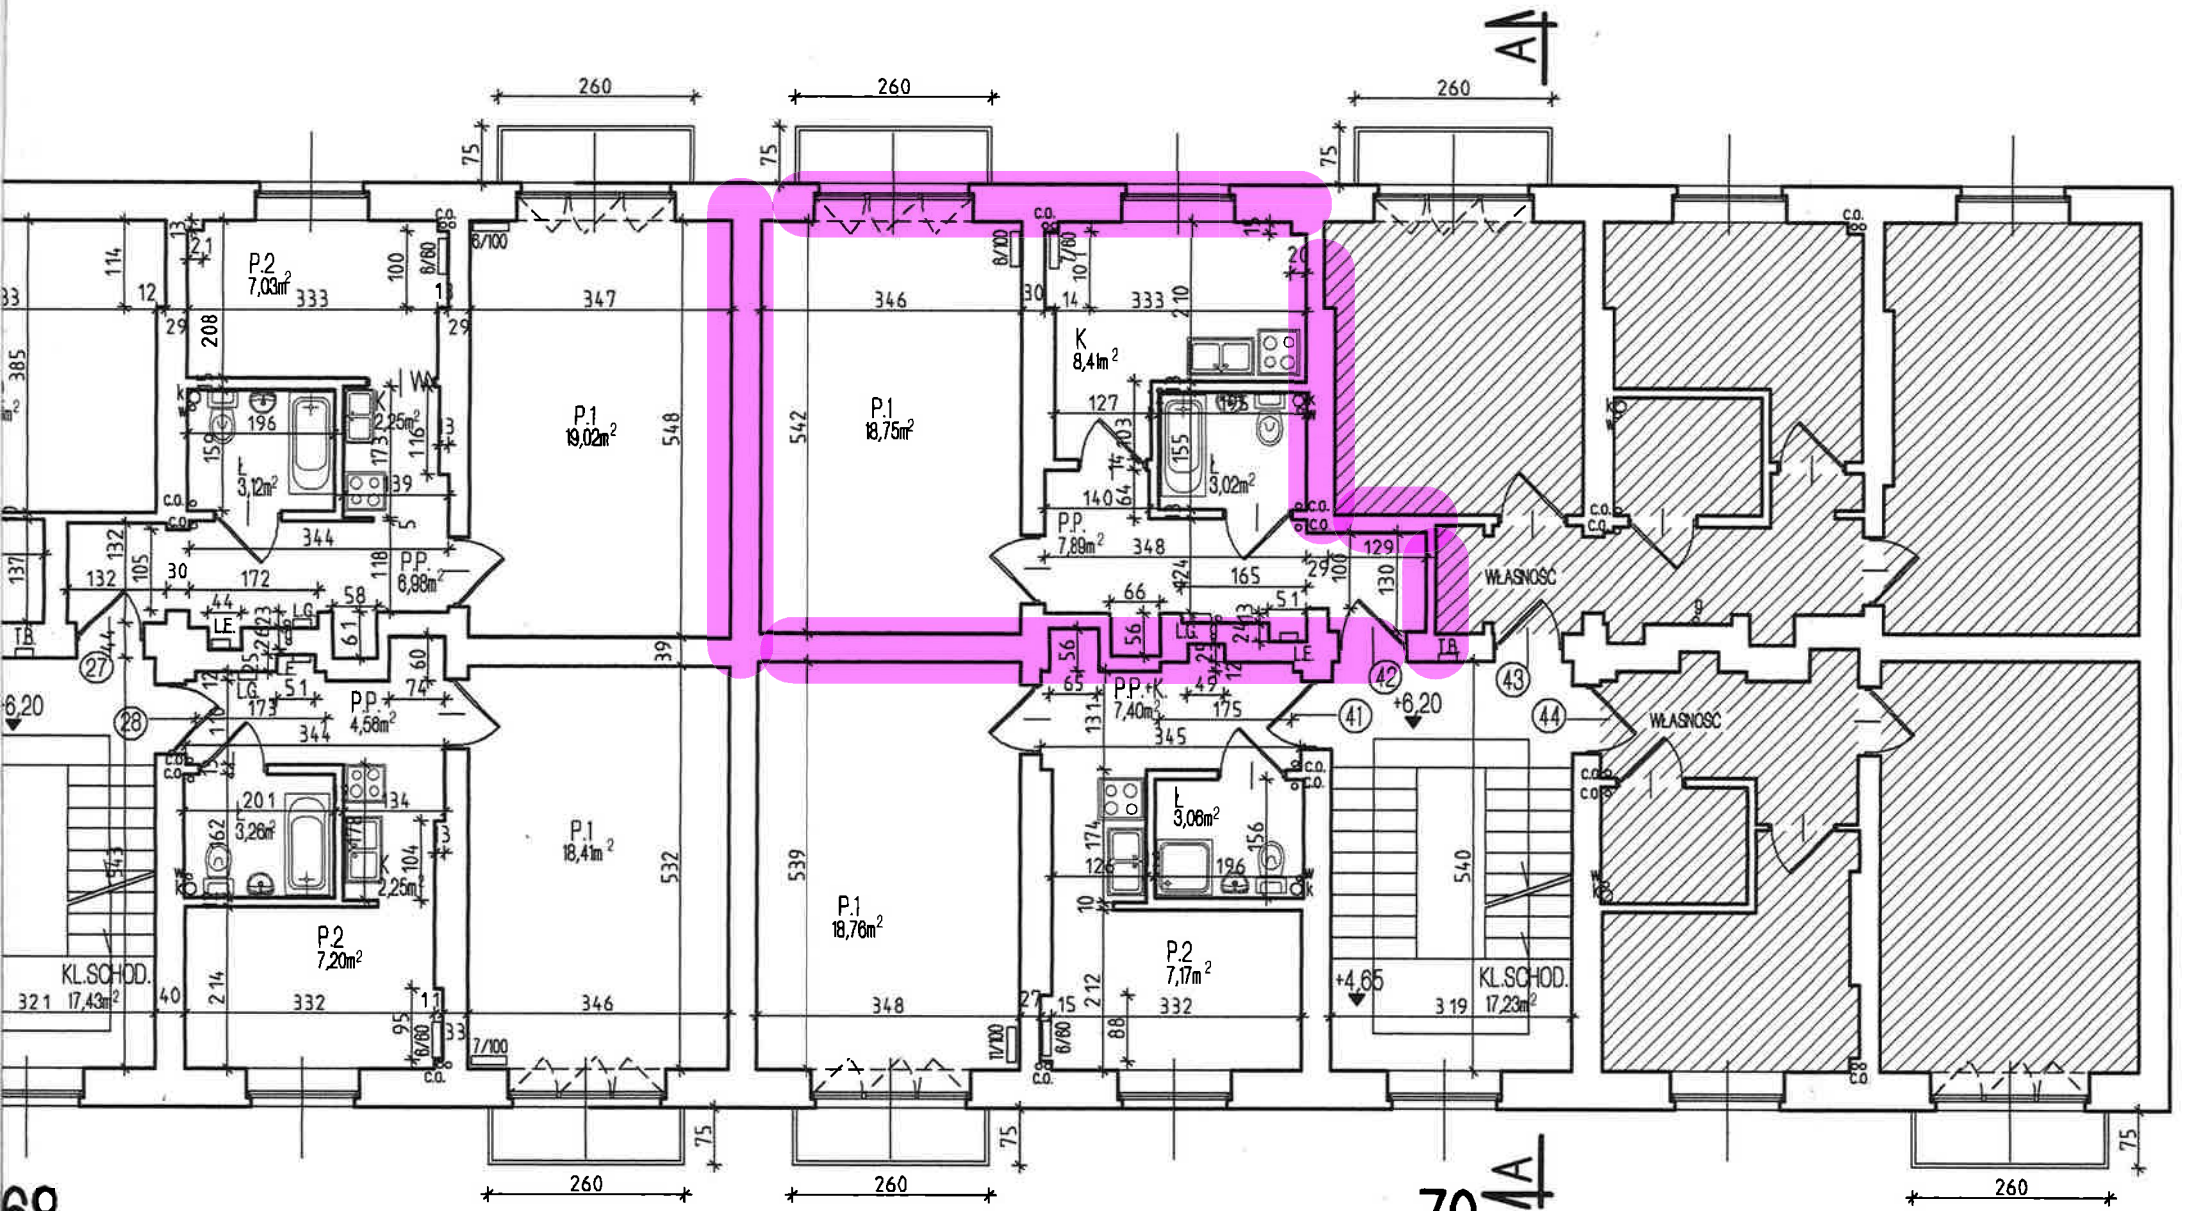


/25 - 36,80 m²
/26 - 50,92 m²
/27 - 38,40 m²
/28 - 35,68 m²

LOKAL 70/41 - 36,39 m²
LOKAL 70/42 - 38,07 m²
LOKAL 70/43 - 50,40 m²
LOKAL 70/44 - 35,66 m²