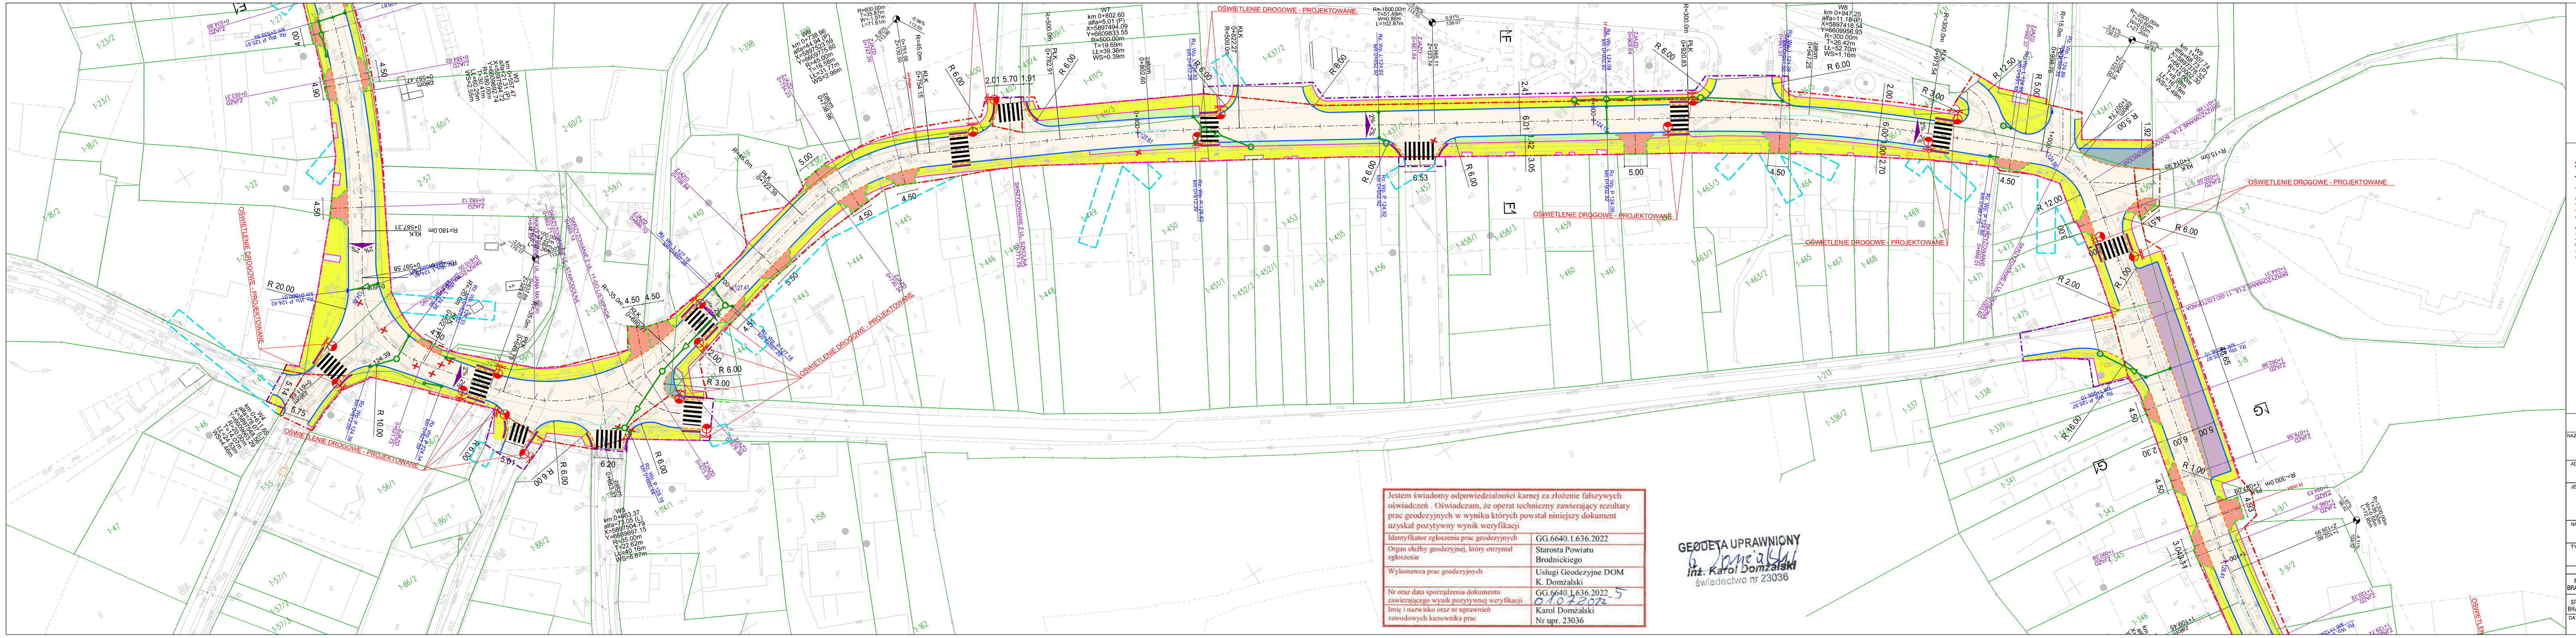
OŚWIETLENIE DROGOWE - PROJEKTOWANE
W7
Rs=500.00m
T=19.69m
Lt=39.36m
WS=0.39m
W8
WS=1.16m
R 6.00
R 20.00
R 10.00
R 3.00
R 12.00
R 2.00
R 1.50
R 1.00
R 6.00
R 6.00
R 6