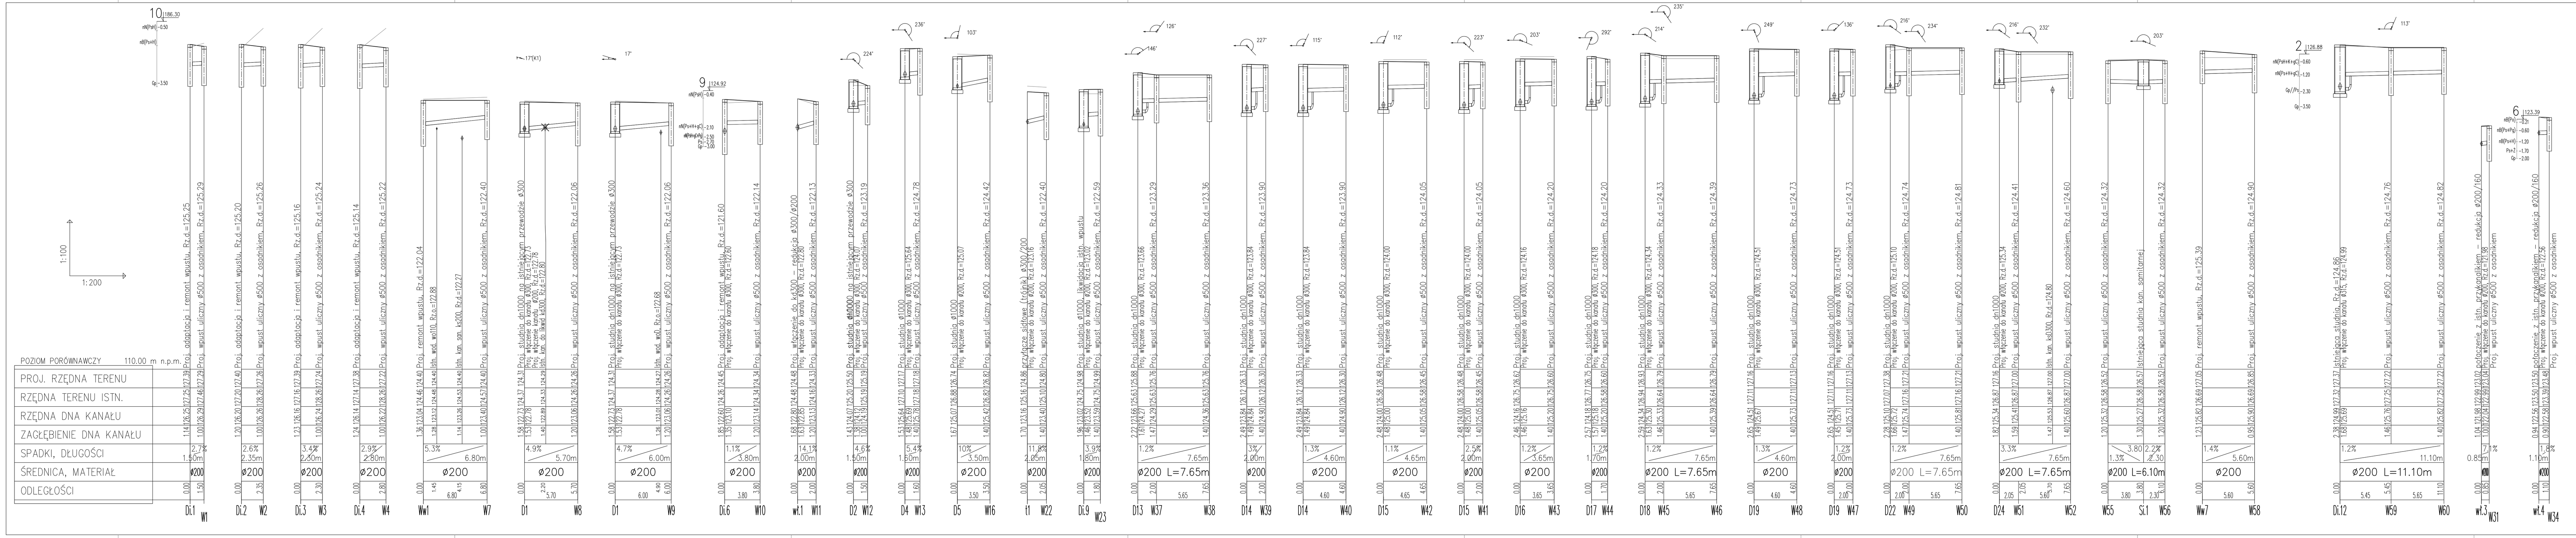

UWAGI:

1. Roboty ziemne zacząć od sprawdzenia rzędnych przy włączeniach dotychczasowej kanalizacji
2. Rzędny włączeń dopasować do istniejącej kanalizacji

PROFILE – PODEJŚCIA DO WPUSTÓW

NAZWA OBIEKTU:	**Rozbudowa drogi powiatowej Nr 1837 C na odcinku ulic: Nowa Osiedle, Festa, Kościelna, Bynek, Kościuszki, 11 listopada, 3 Maja w mac. Górzno**
ADRES OBIEKTU:	**województwo Kujawsko-Pomorskie powiat brodnicki jednostka ewid.: Górzno Miasto**
JEDNOSTKA PROJ.:	DM-PROJ Mariusz Majewski Zielnowo 172 87-522 Osiek nad Wdą Zarząd Powiatu w Brodnicy ul. Kamionka 19 87-300 Brodnica
NAZWA OPRACOWANIA:	PROJEKT BUDOWLANY
TYTUŁ RYSUNKU:	PROFILE PODEJŚCIA DO ANALIZACJI DESZCZOWEJ

FUNKCJA	IMIĘ I NAZWISKO	NR UPRAWNIEŃ I SPECJ.	PODPIS
PROJEKTANT	mgr inż. Katarzyna Jakubowska	ASTARCHITEKTURA do pracy bez ograniczeń w zakresie branży drogowej, mostowej i kolejowej	
SPRAWDZAJĄCY	mgr inż. Monika Krzlikowska	ASTARCHITEKTURA do pracy bez ograniczeń w zakresie branży drogowej, mostowej i kolejowej	

DATA	BRANŻA	SKALA	NR RYS.
06.2023	SANITARNA	1:100/1:200	5