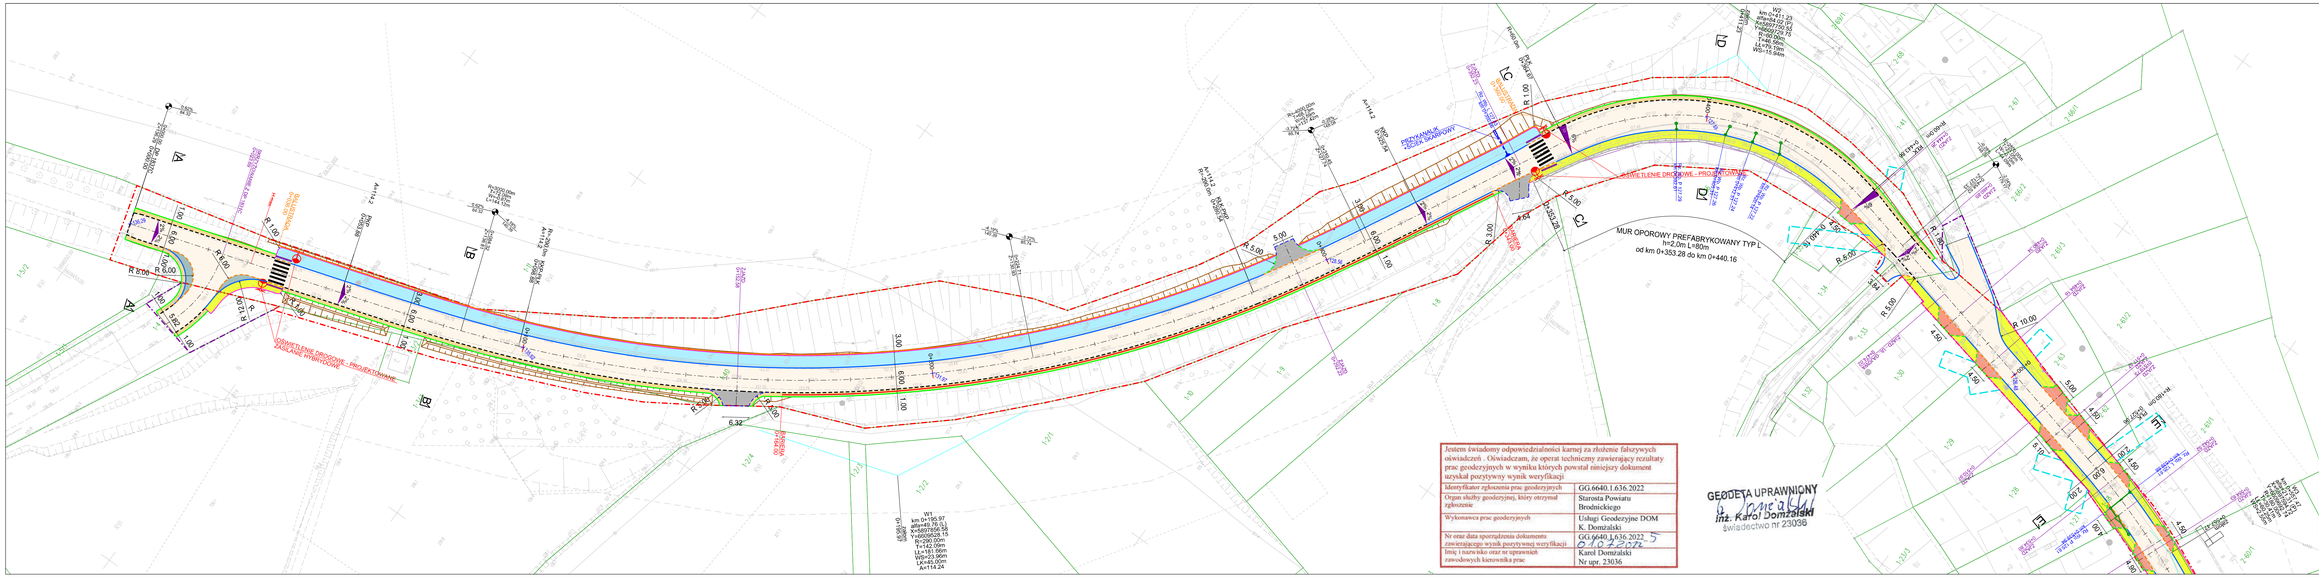
A
B
C
D
E
MUR OPOROWY PREFABRYKOWANY TYP L
od km 0+353.28 do km 0+440.16
ODWODNIENIE DROGOWE - PROJEKTOWANE
OŚWIETLENIE DROGOWE - PROJEKTOWANE
PRZEPUST
