Woj.: kuj. – pom.
Powiat: brodnicki
Gmina: **040205_4 Górzno**
Obręb: **040205_4.0001 Górzno Miasto 1**

USŁUGI GEODEZYJNE „DOM" K. Domański
KRUSZWICA 11, 87-300 BRODNICA
tel. (056) 49 74 373, 692 435 032
NIP: 874-163-13-14 REGON: 340539051
www.geodezja-domanski.pl
email: geodezja.domanski@gmail.com

MAPA DO CELÓW PROJEKTOWYCH

skala 1:500

ark. mapy **6.195.34.09.3.4; 6.195.34.14.1.2; ...14.2.1; ...14.2.3; ...14.4.1; ...14.4.3; ...19.2.1; 6.195.34.19.2.3; ...19.3.2**
GG.6640.1.636.2022 ks. rob: **98/22**
układ: wsp. płaskich – **2000/18**; wysokościowy – **PL-EVRF2007-NH**

Zakres opracowania

Brodnica dnia 10.06.2022 r.

Numer mapy zasadniczej lub arkusz mapy zasadniczej	Brodnica/Górzno
Informacja o geodezji	Brodnica/Górzno
Ks. rej. dla geodezyjnej dokumentacji	Ks. Operatów Technicznych
Ks. rej. dla mapy zasadniczej	GG.6640.1.636.2022
Ks. rej. osnowy wysokościowej	Ks. rej. Osnowy wysokościowej
Uwagi/Ograniczenia	Nr ogr. 23636

GEODETA UPRAWNIONY
inż. Karol Domański
Geodeta Nr 23036

Treść mapy do celów projektowych w zakresie EGiB jest zgodna z mapą ewidencyjną.
Informacji o skaliskościach gruntowych mających wpływ na zagospodarowanie gruntów zlokalizowanych w granicach projektowanej inwestycji nie badano.
Nie wykluczaj się istnienia w terenie innych nie wykazanych na niniejszej mapie urządzeń podziemnych, które nie były zgłoszone do inwentaryzacji lub o których brak jest informacji w instytucjach branżowych.

Legenda: - branża drogowa

- zakres ZRID lini rozgraniczających
- zakres dróg gminnych
- nawierzchnia jezdni
- nawierzchnia chodnika
- nawierzchnia ścieżki pieszo-rowerowej
- zjazd
- zjazd
- pobocze wzmocnione
- zatoka autobusowa

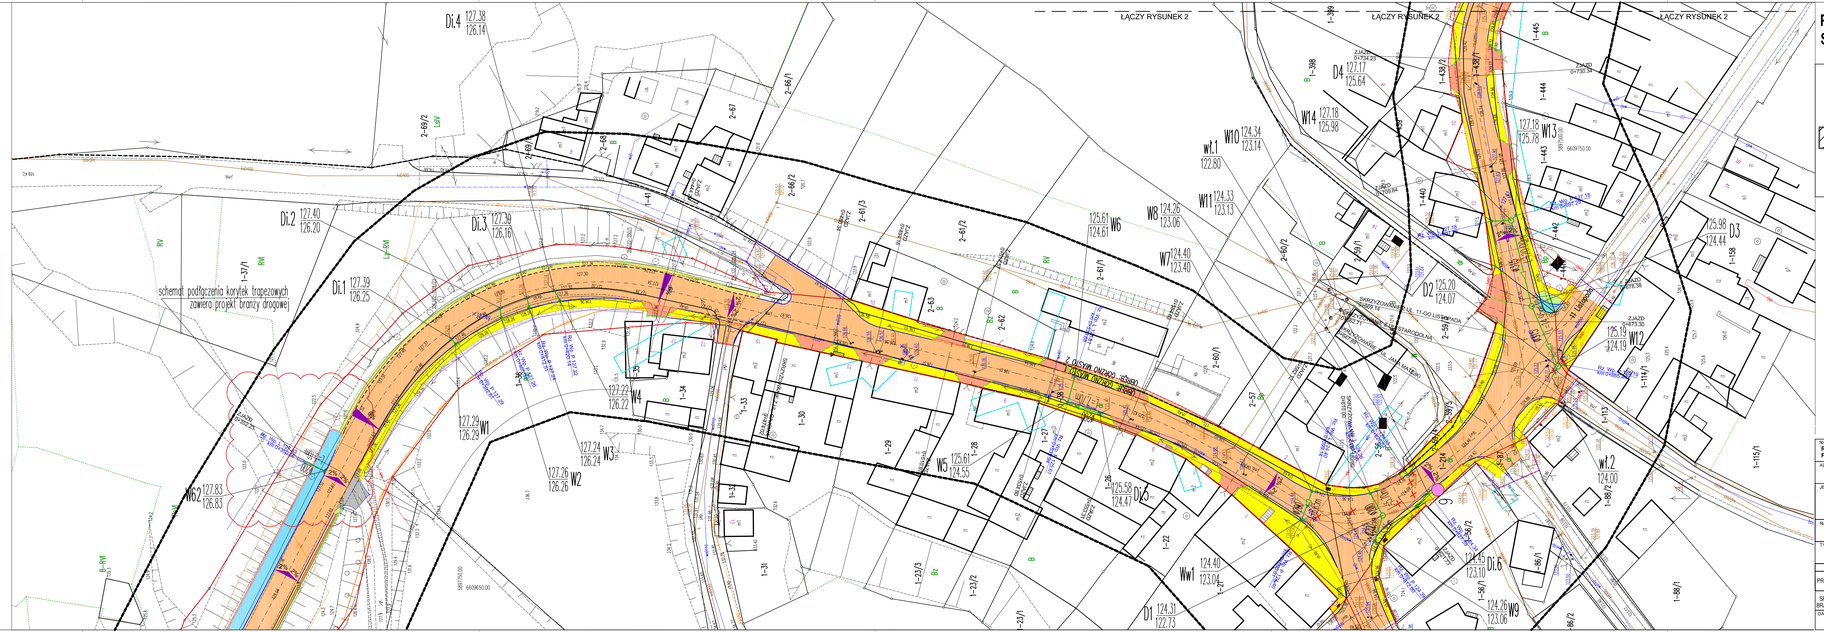
ŁĄCZY RYSUNEK 2
schemat podłączenia koryfek trapezowych zawiera projekt branży drogowej
D1.1 127.39 126.25
D1.2 127.40 126.20
D1.3 127.39 126.16
D1.4 127.38 126.14
D1.5
D1.6
D2 125.20 124.07
D3 125.98 124.44
D4 127.17 125.64
D5
W1 127.29 126.29
W2 127.26 126.26
W3 127.24 126.24
W4 127.22 126.22
W5 125.61 124.55
W6 125.61 124.61
W7 124.40 123.40
W8 124.26 123.06
W9 124.26 123.06
W10 124.34 123.14
W11 124.33 123.13
W12 125.19 124.19
W13 127.18 125.78
W14 127.18 125.98
WW1 124.40 123.04
wł.1 122.80
wł.2 124.00
ZJAZD DYPREK 23
ZJAZD DYPREK 22
