WGŁ / BLG – 2000/1
Gmina: **040208, 4 Górzno**
Obręb: **040205, 4.0001 Górzno Miasto 1**

USŁUGI GEODEZYJNE „DONA" K. Danielak
ul. Kamionka 18, 87-300 Brodnica
tel. 056 (47) 8 315, 470 420 032
NIP 874-100-15-14 REGON 340320951
www.uslugigeodezyjne-dona.pl
email: geodezja.dona@wp.pl

MAPA DO CELÓW PROJEKTOWYCH

skala 1:500

ark. mapy: **4.195.34.01.2.d; 4.195.24.14.1.2; ...14.2.3; ...14.4.1; ...14.4.2; ...19.2.1; 4.195.34.19.2.3; ...19.3.2**
GG.6461.1.626.2022 data sporz. mapy: **19.12**
układ: wsp. prostokątne – **2000/18** wysokościowy – **PL-EVRF2007-NH**

Zakres opracowania: ——— ———

Brodnica dnia 10.04.2022 r.

Mapa jest mapą, zgodną pod kątem treści z mapą zasadniczą, w rozumieniu przepisów o ewidencji gruntów i budynków oraz posiada ważność techniczną do dokonywania czynności kontrolnych geodezyjno-prawnych	
Nazwisko i imię osoby uprawnionej do sporządzenia mapy do celów projektowych	WOJNIK LUCYNA

GEODETA UPRAWNIONY
mgr inż. Karol Dominiak
Nr uprawnień 2-2/2006

Treść mapy do celów projektowych w zakresie EGB jest zgodna z mapą ewidencyjną, informacji o uzbrojeniu podziemnym gruntowych instytucji wpisywanych do zasób ... dokładnościowych w granicach projektowanej inwestycji na bazie ... Mapa do celów projektowych ... mapy z uzupełnieniami pozaterenowych, które nie były aktualizowane do inwentaryzacji lub o którym brak jest informacji w instytucjach branżowych.

Legenda: – branża drogowa

- zakres ZRID bez nograniczających
- zakres obrg gruntnych
- nawierzchnia jezdni
- nawierzchnia chodnika
- nawierzchnia ścieżki pieszo-rowerowej
- ściek
- ściek
- pobocze wzmocnione
- zatoka autobusowa

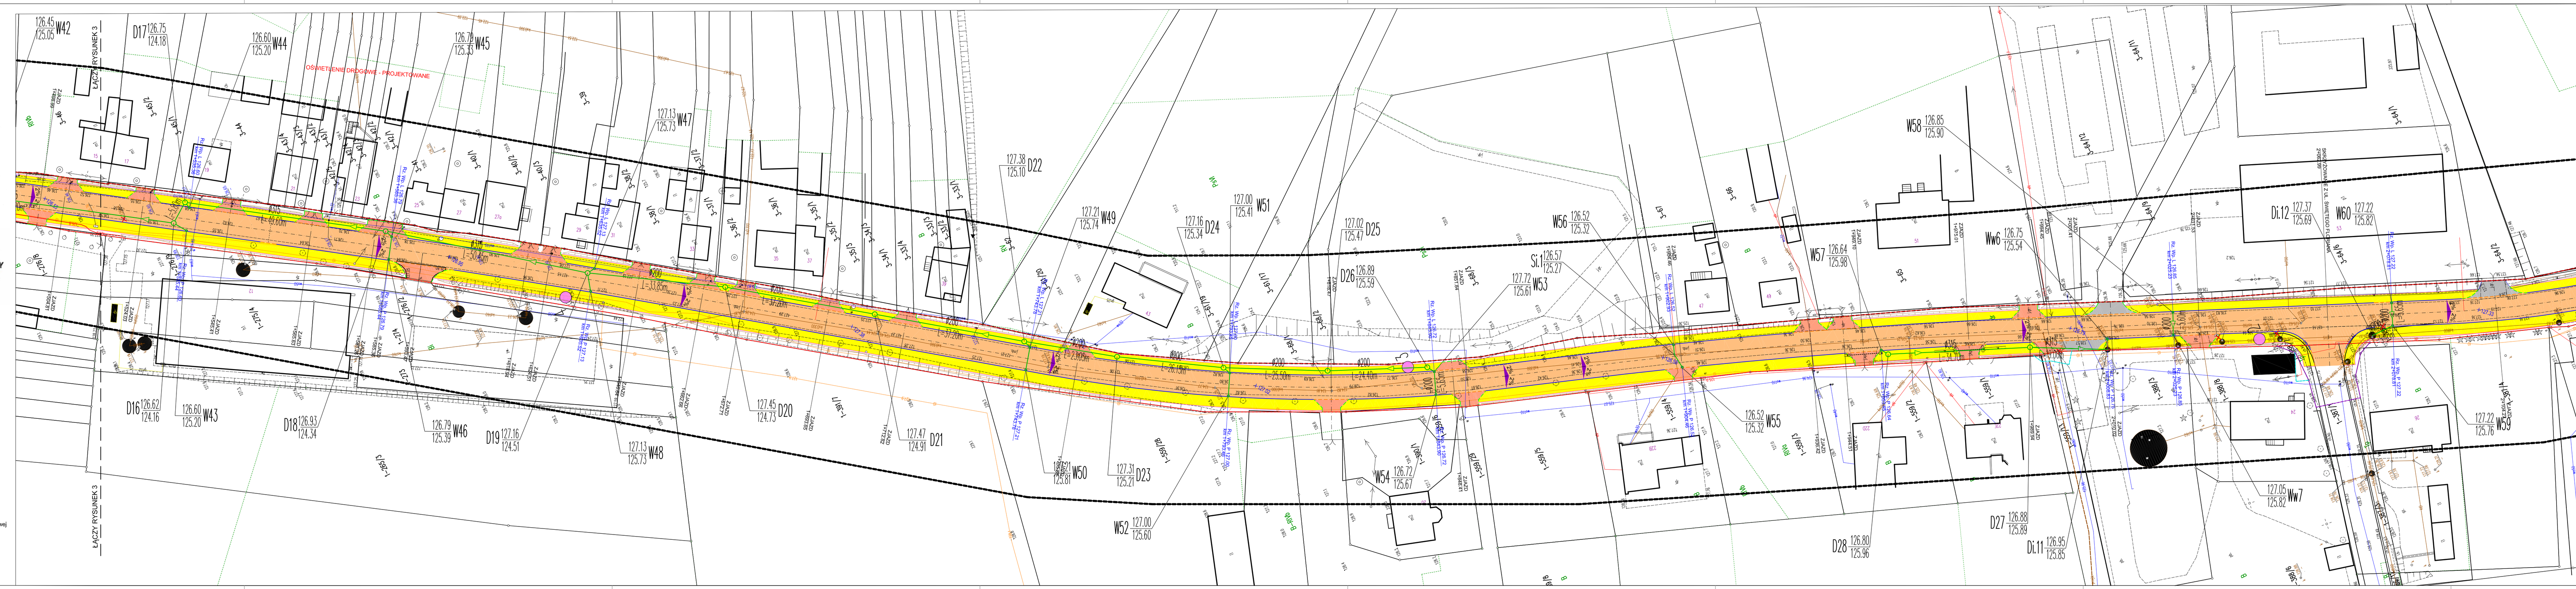

PLAN SYTUACYJNO-WYSOKOŚCIOWY
SKALA 1:500

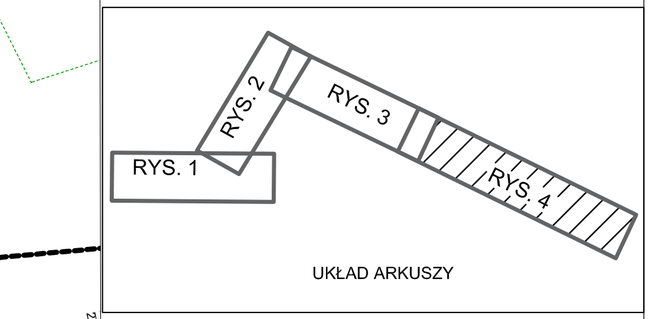

UKŁAD ARKUSZY

OZNACZENIA:

- granica opracowania
- projektowany kanał deszczowy
- projektowany wpust uliczny
- istniejące przewody do likwidacji
- 3 otwory geotechniczne

UWAGI:

1. Roboty ziemne zacząć od sprawdzenia rzędnych przy włazach dostosowując kanalizację
2. Rzędną włączeń dopasować do istniejącej kanalizacji

NAZWA OBIEKTU: **Przebudowa drogi powiatowej Nr 1837 C na odcinku ulic: Nowe Osiedle, Prusa, Kościelna, Rynek, Kościuszki, 11 listopada, 1 Maja w mie. Górzno**

województwo: Kujawsko-Pomorskie
powiat brodnicki jednostka ewid.: Górzno Miasto

JEDNOSTKA PROJEKTOWA: DAI PROJ Usługi Drogowe Opinogóra 172 87-522 Opinogóra	INWESTOR: Zarząd Powiatu w Brodnicy ul. Kamionka 18 87-300 Brodnica

TRYBZ OPRACOWANIA: PROJEKT BUDOWLANY

TYTUŁ RYSUNKU: PLAN SYTUACYJNO-WYSOKOŚCIOWY

FUNKCJA	IMIĘ I NAZWISKO	NR UPRAWNIEŃ BUDOWLANYCH	PODPIS

DATA	BRANŻA	SKALA	NR RYS.
08.2023	SANITARNA	1:500	4