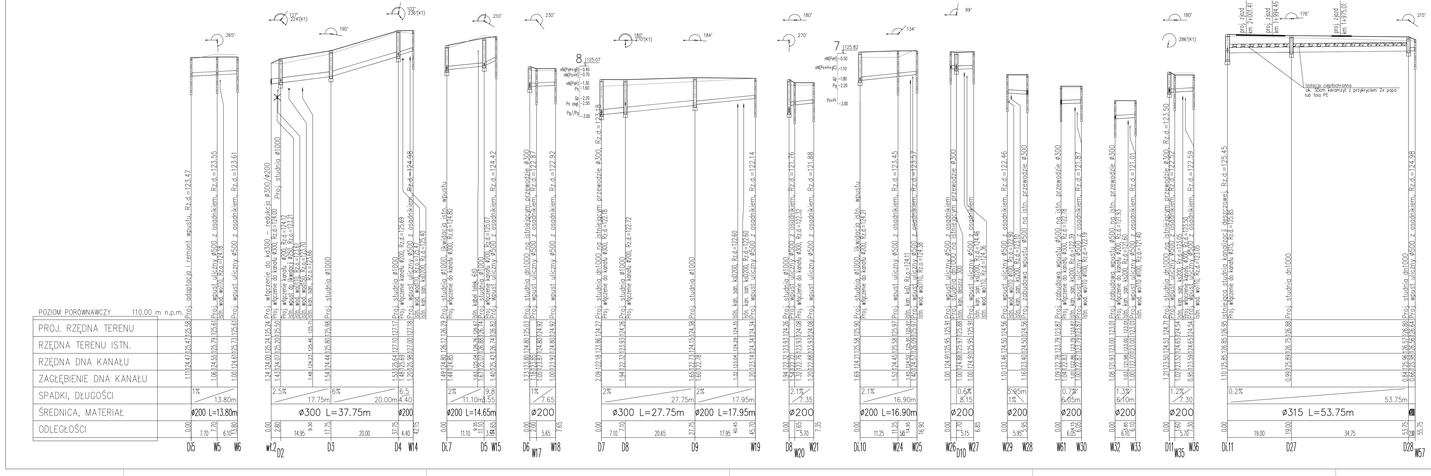
POZIOM PORÓWNAWCZY 110.00 m n.p.m.
PROJ. RZĘDNA TERENU
RZĘDNA TERENU ISTN.
RZĘDNA DNA KANAŁU
ZAGŁĘBIENIE DNA KANAŁU
SPADKI, DŁUGOŚCI
ŚREDNICA, MATERIAŁ
ODLEGŁOŚCI
D5 W5 W6
D2 D3 D4 W14
D6 W17 W18
D7 D8 D9 W19
D8 W20 W21
D10 W24 W25
D10 W26 W27
W29 W28
W31 W30
W32 W33
D11 W35 W36
D11 D27 D28 W37
ø300 L=37.75m
ø200 L=13.80m
ø200 L=14.65m
ø300 L=27.75m
ø200 L=17.95m
ø200 L=16.90m
ø315 L=53.75m
Proj. studnia ø1000
Proj. wpust uliczny ø500 z osadnikiem
Proj. wpadka kanał. ø200
Proj. przykanalik ø200
Istn. wpust uliczny ø500 z osadnikiem
Istn. wpadka kanał. ø200
Istn. studnia ø1000
Istn. przykanalik ø200
Proj. odwodnienie ulicy ø300
Proj. wylot kanału ø500
Istn. wpust uliczny ø500 z osadnikiem przewiercie ø300
Istn. wpust uliczny ø500 z osadnikiem przewiercie ø500
Istn. wpust uliczny ø500 z osadnikiem przewiercie ø300