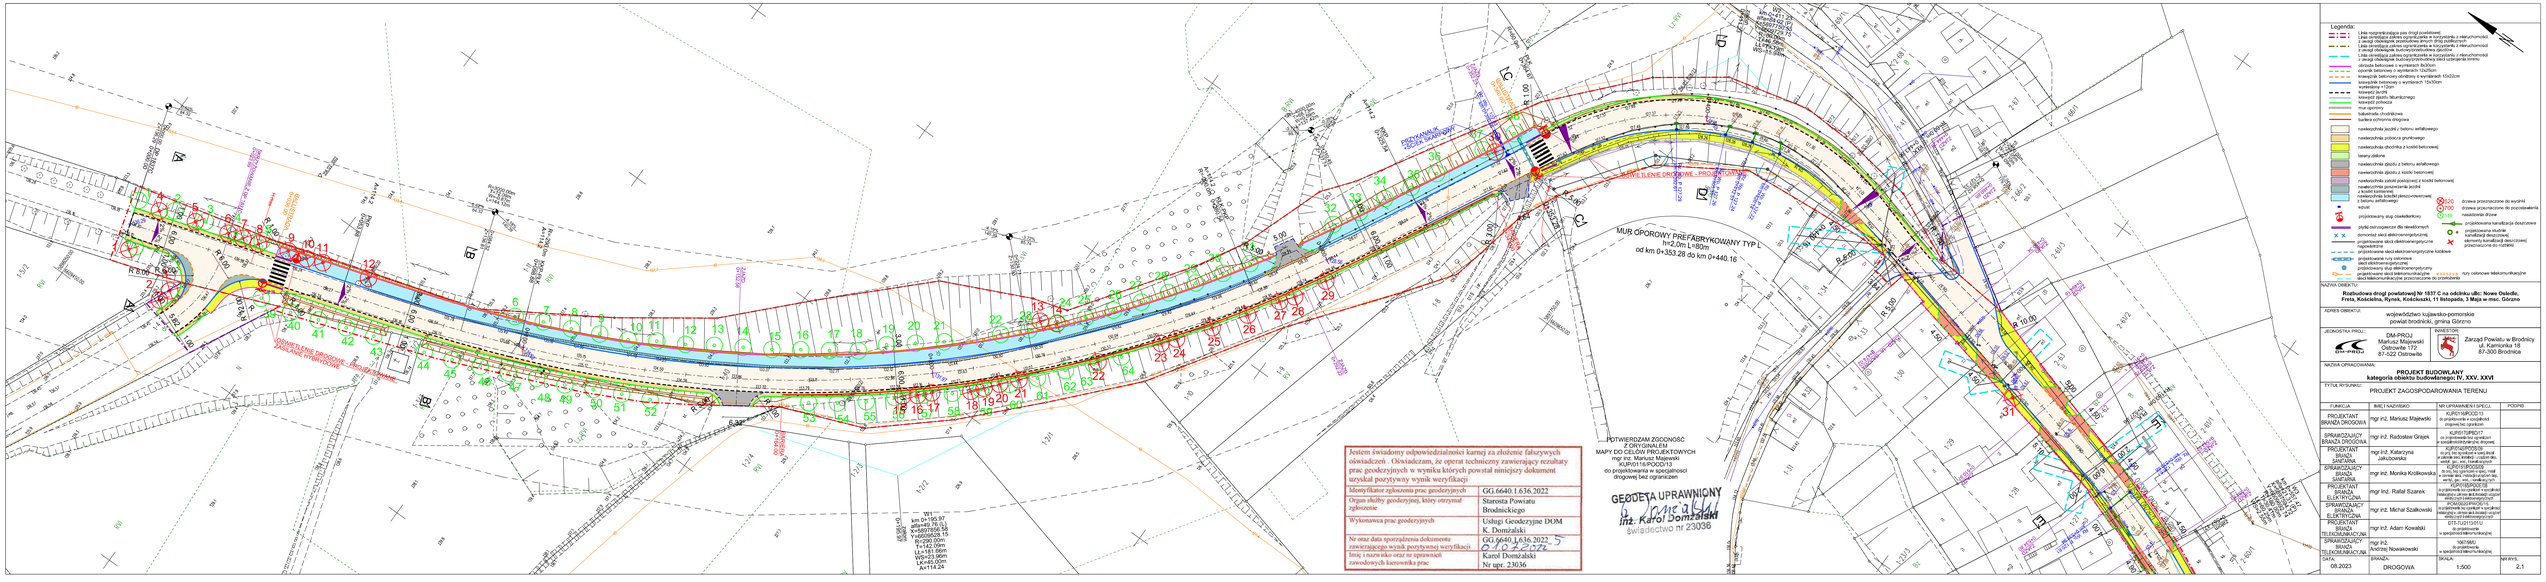
Legenda:
Linia rozgraniczająca pas drogi (podstawowy)
Linia określająca zakres ograniczenia w korzystaniu z nieruchomości z uwagi obciążenie podziemnymi sieciami drogi publicznej
Linia określająca zakres ograniczenia w korzystaniu z nieruchomości z uwagi obciążenie budynkiem/budowlą gazową
Linia określająca zakres ograniczenia w korzystaniu z nieruchomości z uwagi obciążenie budynkiem/budowlą oraz odległość terenu
obrzeża betonowe z wystarczk 8x20cm
opornik betonowy z wystarczk 12x25cm
krawężnik betonowy obniżony z wystarczk 15x22cm
krawężnik betonowy z wystarczk 15x30cm
ściek betonowy
kraweżnik jezdni
kraweżnik zjazdu bitumicznego
mur oporowy
mur oporowy
balustrada drogowa
bariera ochronna drogowa
nawierzchnia jezdni z betonu asfaltowego
nawierzchnia zjazdu z betonu asfaltowego
nawierzchnia zjazdu z kostki betonowej
nawierzchnia zatok postojowej z kostki betonowej
nawierzchnia pieszo-rowerowa jezdni z kostki betonowej
nawierzchnia kolejki pieszo-rowerowej z betonu asfaltowego
wpust
projektowany słup oświetleniowy
płyta odciążająca dla rękawicznych
konstrukcja oporowa
projektowana studnia
kanalizacji deszczowej
projektowana studnia kanalizacji deszczowej przeznaczone do rozbiórki
projektowana sieć elektroenergetyczna napowietrzna
projektowana sieć elektroenergetyczna kablowa
projektowane rury osłonowe
sieć elektroenergetyczna
projektowana sieć telekomunikacyjna
sieć telekomunikacyjna przeznaczone do przebudowy
rury osłonowe telekomunikacyjne
drzewa przeznaczone do wycinki
drzewa przeznaczone do przesadzenia
nasadzenia drzew
MUR OPOROWY PREFABRYKOWANY TYP L
od km 0+353.28 do km 0+440.16
OŚWIETLENIE DROGOWE - PROJEKTOWANE
OŚWIETLENIE DROGOWE - PROJEKTOWANE
PRZEPUSTY RURY STALOWE
PRZEPUSTY RURY STALOWE
Istniejący przepust rurowy stalowy fi 1000 mm
Istniejący przepust rurowy stalowy fi 1000 mm
Istniejący przepust rurowy stalowy fi 1000 mm