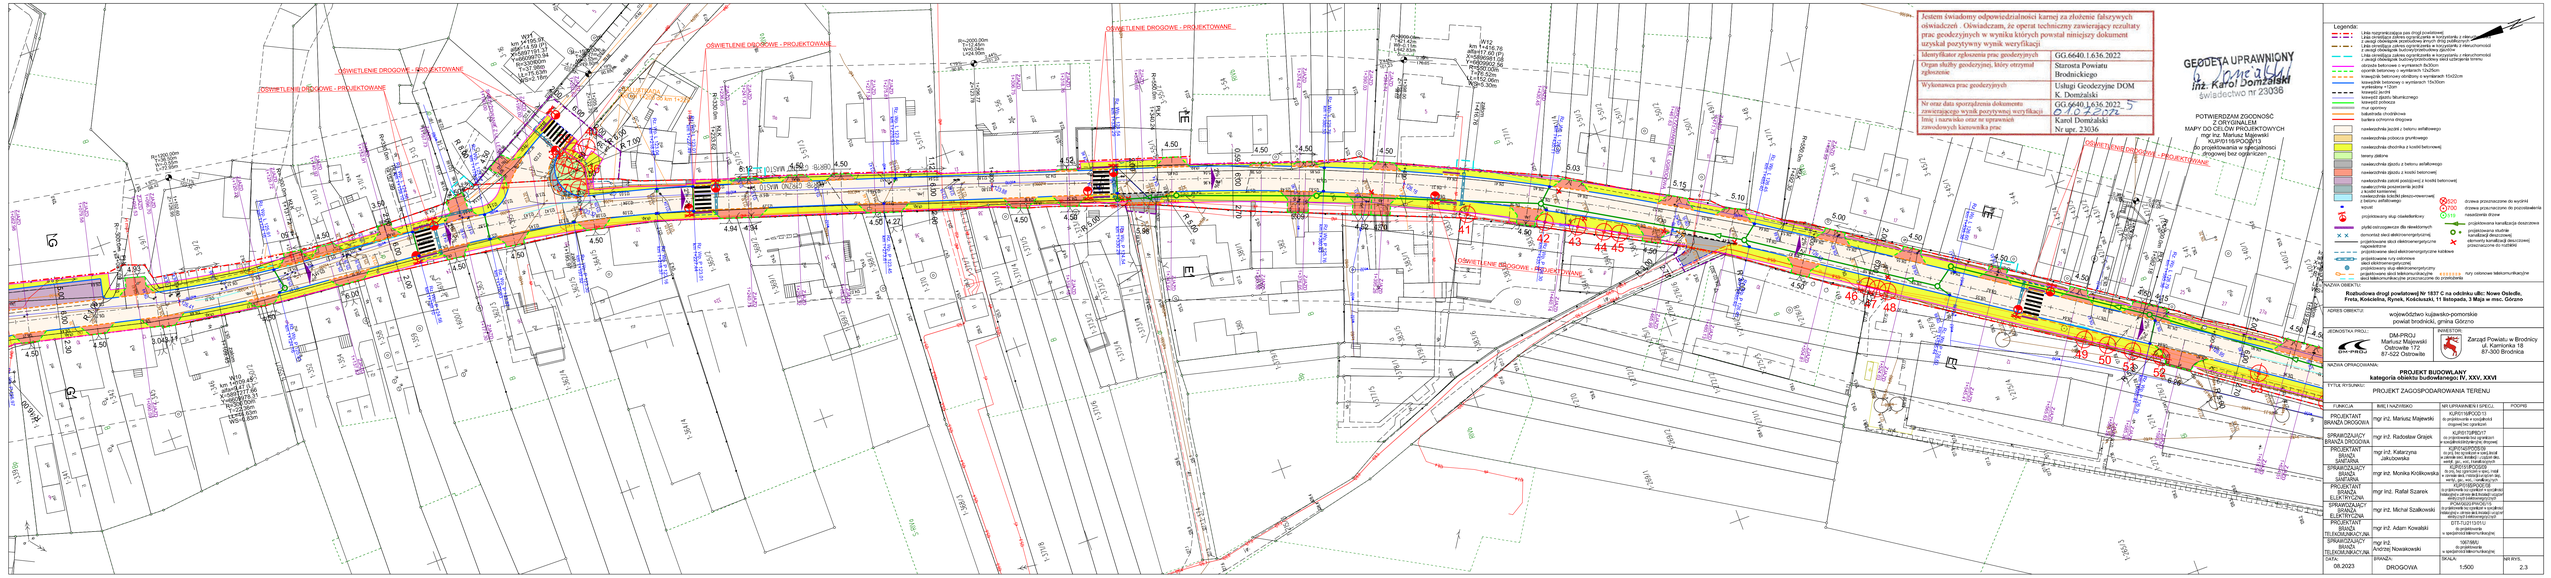
OŚWIETLENIE DROGOWE - PROJEKTOWANE
OŚWIETLENIE DROGOWE - PROJEKTOWANE
OŚWIETLENIE DROGOWE - PROJEKTOWANE
OŚWIETLENIE DROGOWE - PROJEKTOWANE
OŚWIETLENIE DROGOWE - PROJEKTOWANE
OŚWIETLENIE DROGOWE - PROJEKTOWANE
R=1000.00m
R=1000.00m
R=1000.00