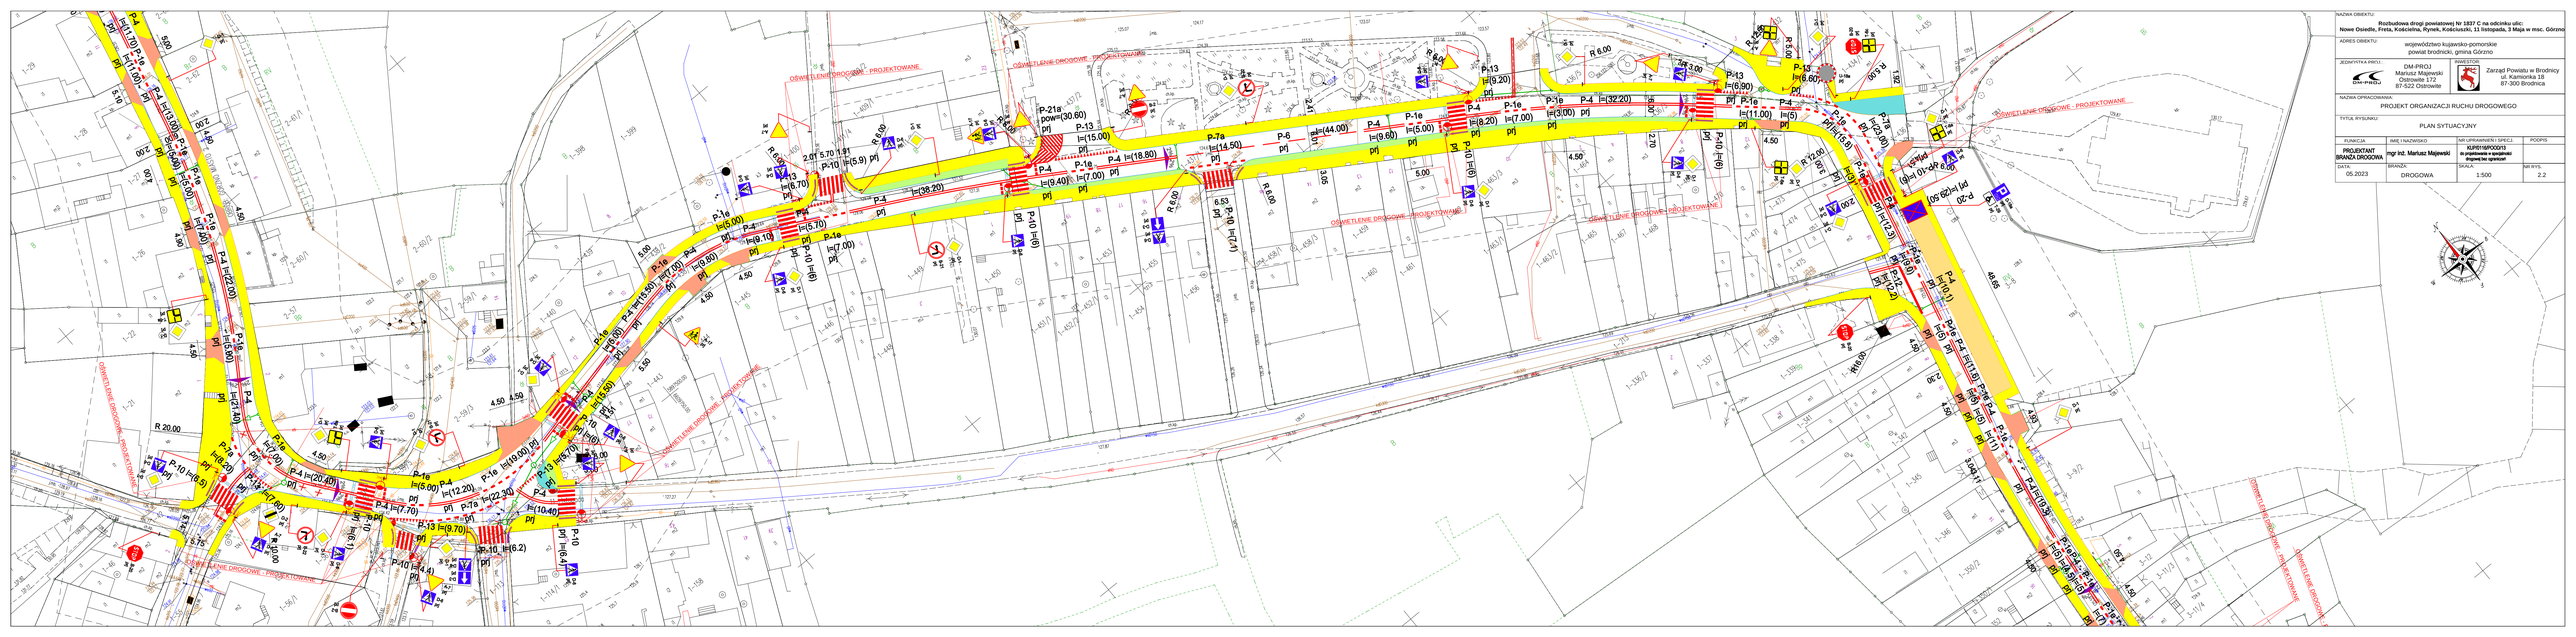
OŚWIETLENIE DROGOWE - PROJEKTOWANE
OŚWIETLENIE DROGOWE - ISTNIEJĄCE DO DEMONTAŻU
P-4 l=(38.20) prj
P-4 l=(18.80) prj
P-4 l=(44.00) prj
P-4 l=(32.20) prj
P-4 l=(20.40) prj
P-4 l=(48.65) prj
P-7a l=(14.50) prj
P-7a l=(23.80) prj
P-7a l=(19.00) prj
P-7a l=(22.30) prj
P-7a l=(6.90) prj
P-7a l=(11.00) prj
P-7a l=(12.20) prj
P-7a l=(6.60) prj
P-7a l=(6.00) prj
