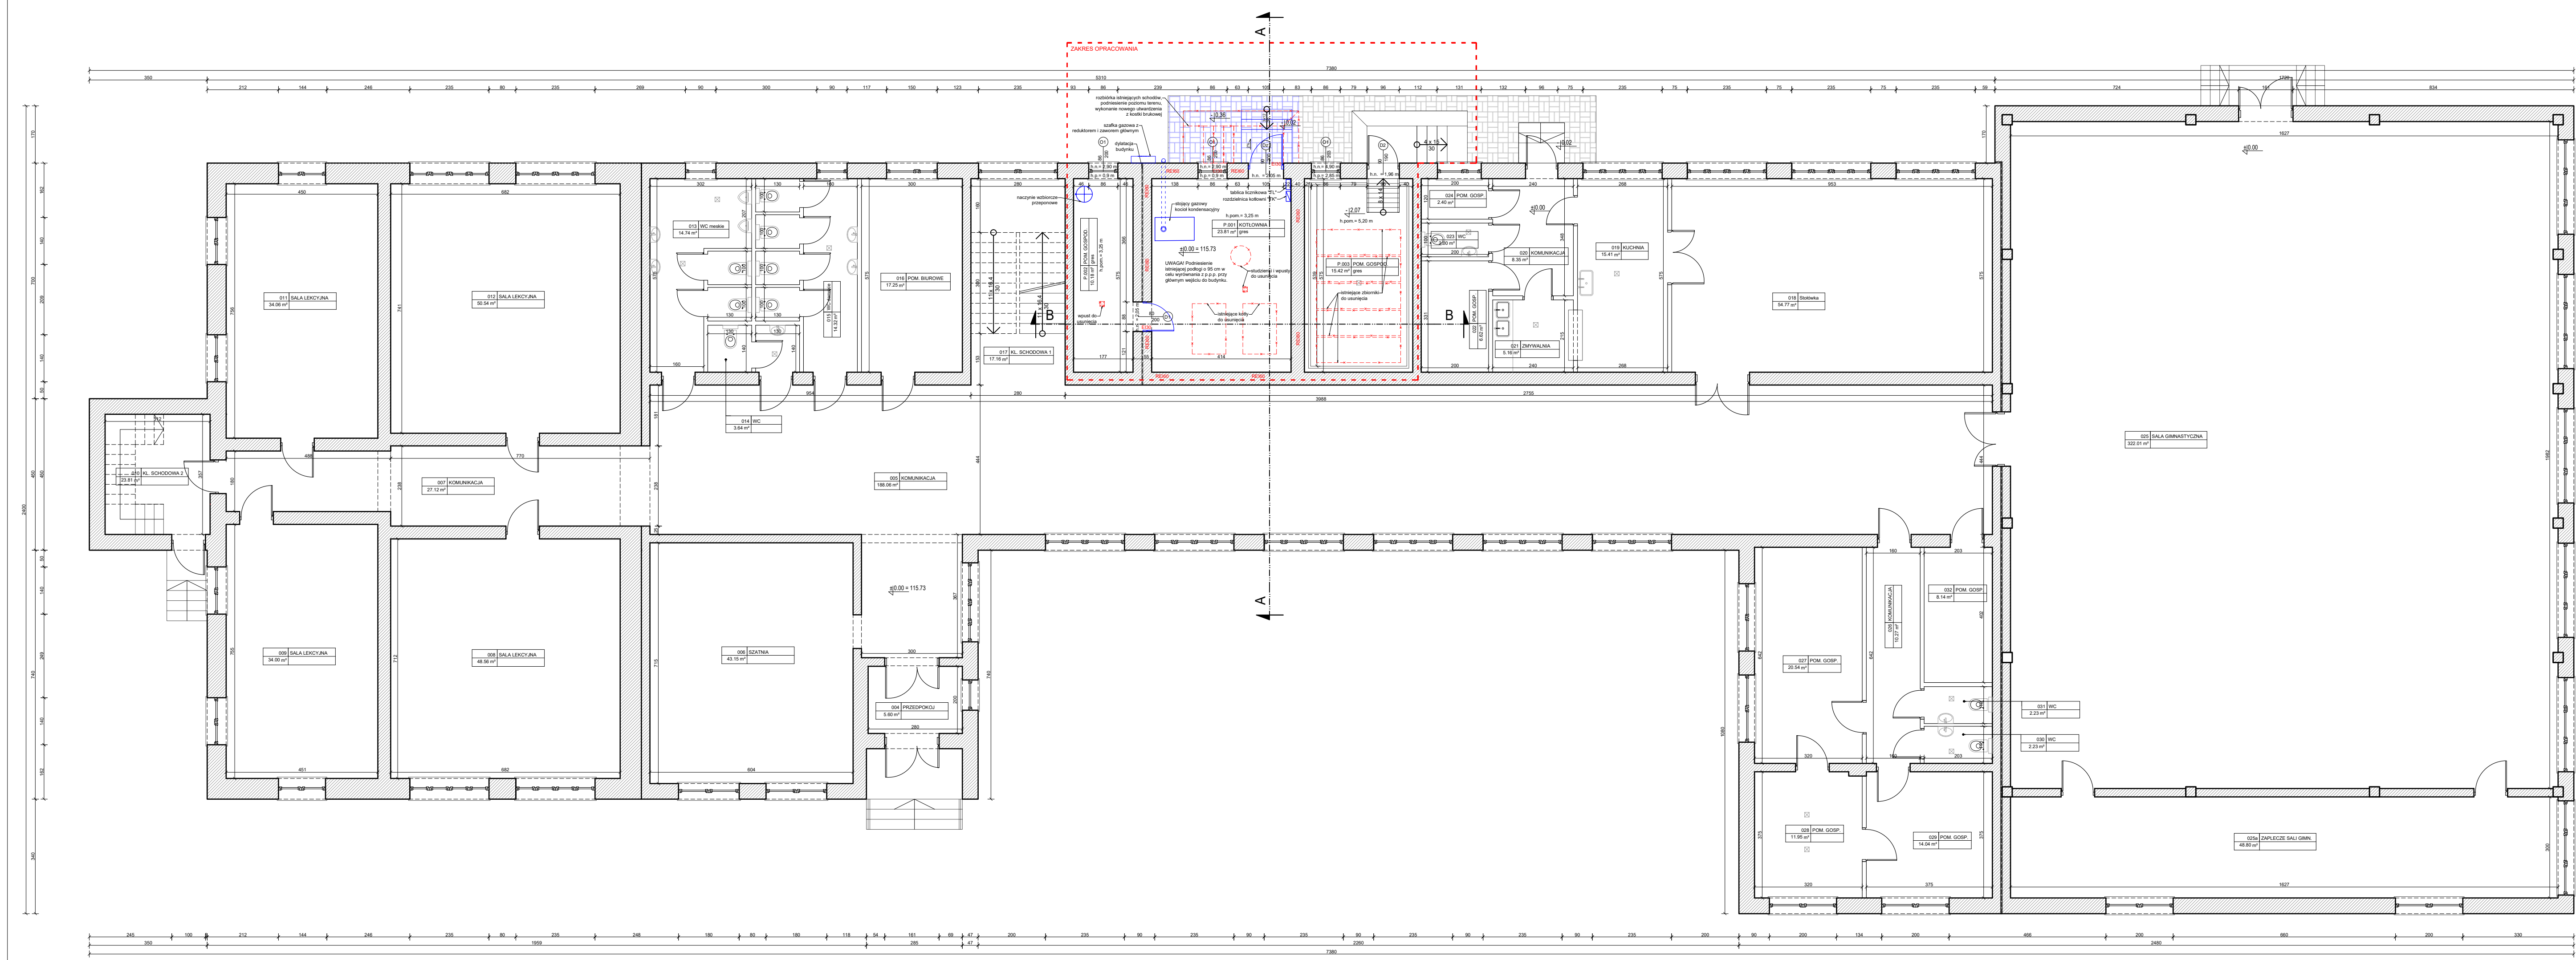


ZESTAWIENIE POMIESZCZEŃ	
P.001	KOTŁOWNIA
23.81 m ²	gres
P.002	POM. GOSPOD.
10.18 m ²	gres
P.003	POM. GOSPOD.
15.42 m ²	gres
004	PRZEPROKŁ
5.60 m ²	
005	KOMUNIKACJA
188.06 m ²	
006	SZATNIA
43.15 m ²	
007	KOMUNIKACJA
27.12 m ²	
008	SALA LEKCYJNA
48.56 m ²	
009	SALA LEKCYJNA
34.06 m ²	
010	KL. SCHODOWA 2
23.81 m ²	
011	SALA LEKCYJNA
34.06 m ²	
012	SALA LEKCYJNA
50.54 m ²	
013	WC męskie
14.74 m ²	
014	WC
3.64 m ²	
015	WC damskie
14.32 m ²	
016	POM. BIUROWE
17.25 m ²	
017	KL. SCHODOWA 1
17.16 m ²	
018	Stołówka
54.77 m ²	
019	KUCHNIA
15.41 m ²	
020	KOMUNIKACJA
8.35 m ²	
021	ZMYWALNIA
5.16 m ²	
022	POM. GOSP.
6.62 m ²	
023	WC
2.00 m ²	
024	POM. GOSP.
2.42 m ²	
025	SALA GIMNASTYCZNA
322.01 m ²	
025a	ZAPLECZE SALI GIMN.
48.80 m ²	
026	KOMUNIKACJA
10.27 m ²	
027	POM. GOSP.
20.54 m ²	
028	POM. GOSP.
11.95 m ²	
029	POM. GOSP.
14.04 m ²	
030	WC
2.23 m ²	
031	WC
2.23 m ²	
032	POM. GOSP.
8.14 m ²	
Pow. użytkowa	995.60 m ²
Pow. netto	1106.00 m ²

Wszystkie prawa wynikające z ustawy o prawie autorskim i prawach pokrewnych (Dz.U. Nr 24 poz. 83, Art. 17).

Wszelkie zmiany w realizowanym projekcie należy bezwzględnie konsultować z projektantem. Autor projektu nie zezwala na samowolne nieuzasadnione przez inwestora i wykonane odstępstwa od sporządzonej dokumentacji.

Krzysztof Stach
ul. Kamińskiego 18/68, 05-850 Ożarów Mazowiecki

PRZEBUDOWA W ZAKRESIE ZMIANY ŹRÓDŁA CIEPŁA W ISTNIEJĄCEJ KOTŁOWNI
ORAZ BUDOWA DWÓCH ZBIORNIKÓW LPG DLA SZKOŁY PODSTAWOWEJ W
MIEJSCOWOŚCI GÓRKI GRUBAKI NA DZIALCE O NR EW. 313, GMINA KORYTNIKA

INWESTOR: GMINA KORYTNIKA, ul. Młodości 20, 07-108 Korytnica
LOKALIZACJA: 60 m na 313, 049/000, 049 m na 14300, 2
adres: Gmina Grubaki 22b, 07-103 Korytnica

branża: ARCHITEKTURA
studium: projekt budowlany

DATA: 06.2026
SKALA: 1:100
A-01
NAMER PRZEBUDOWY