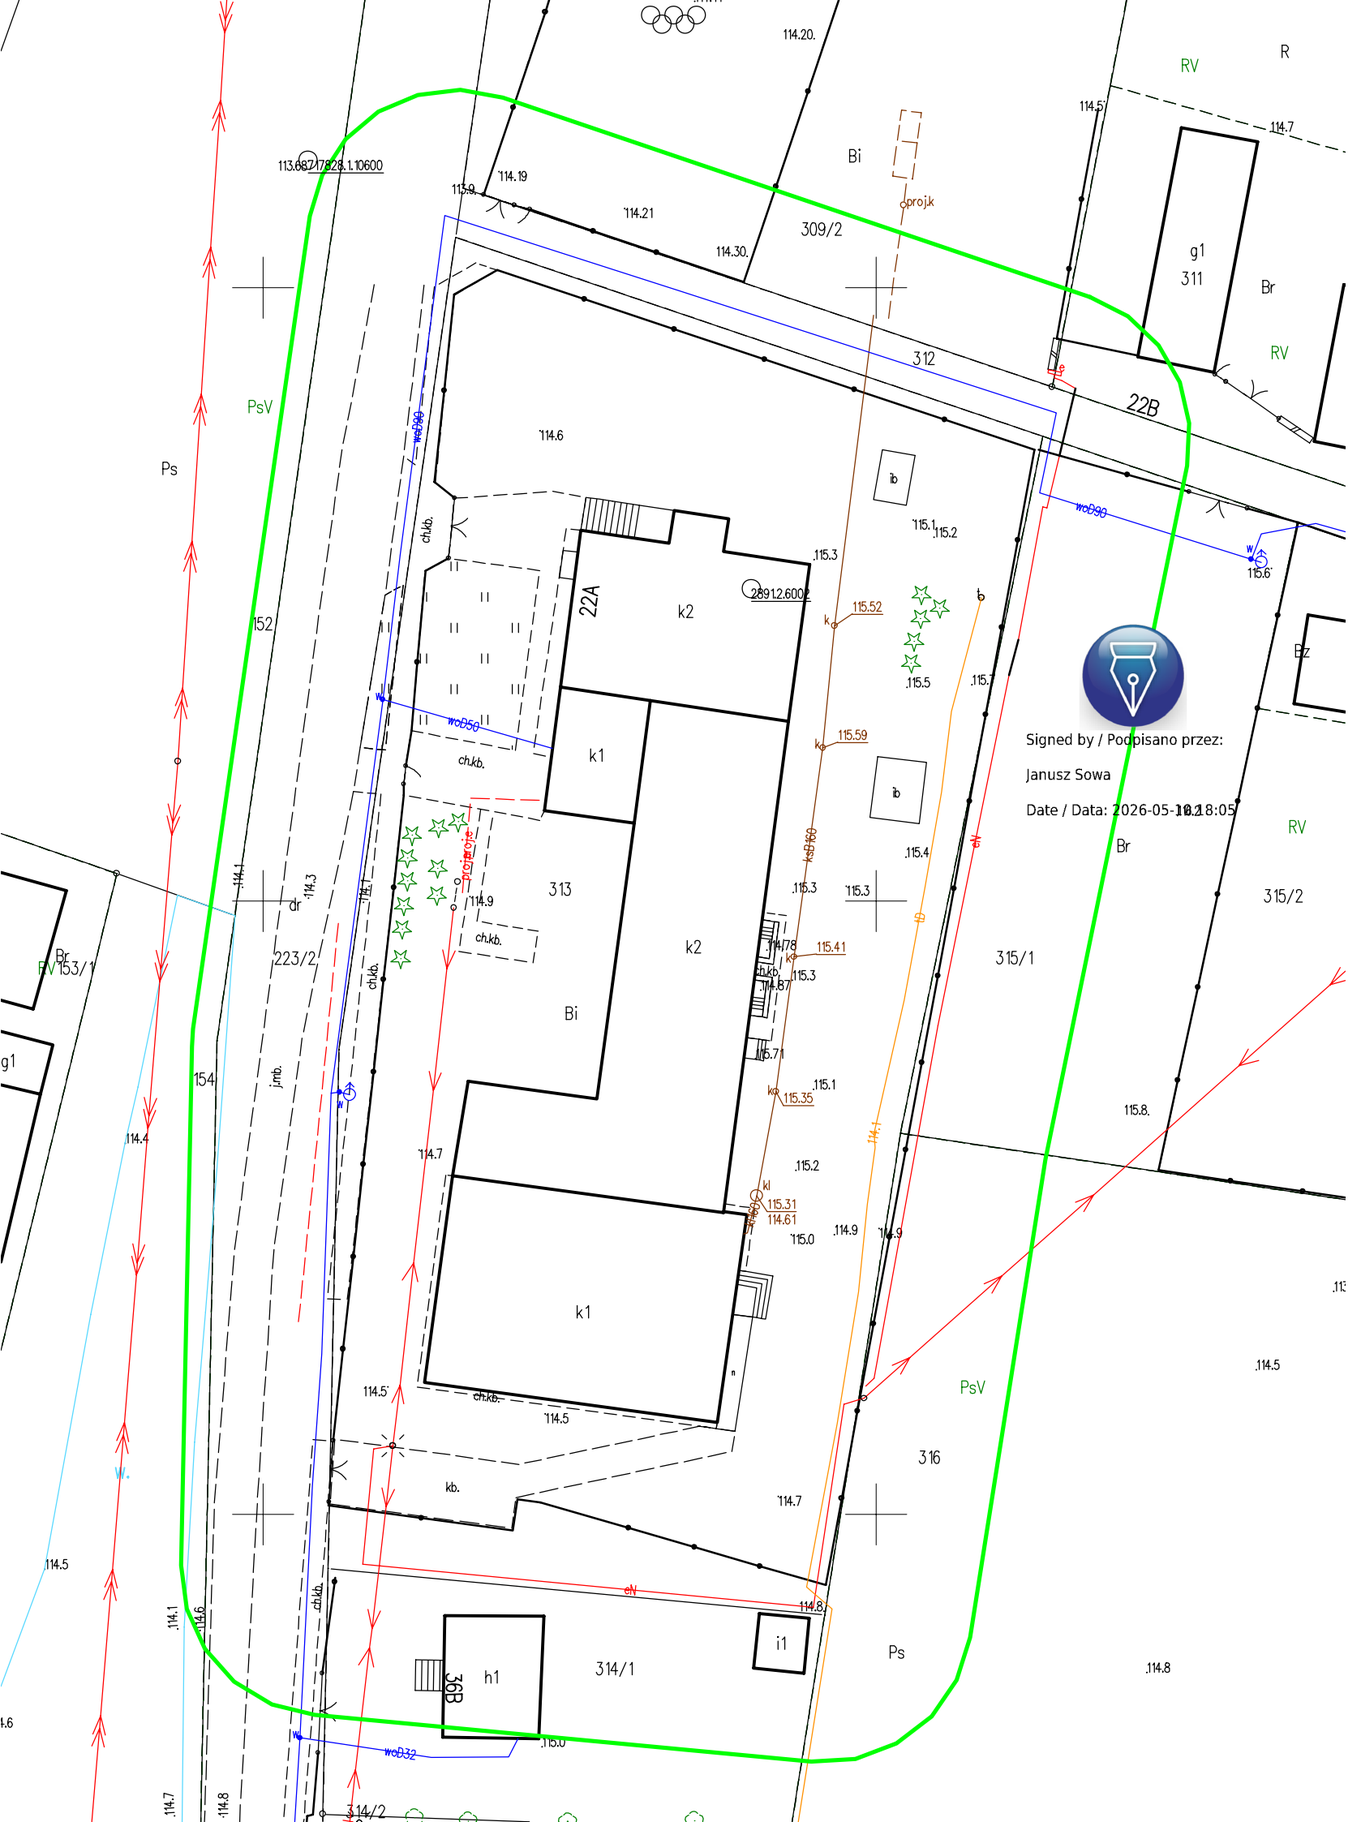

Poświadczam, że niniejszy dokument został opracowany w wyniku prac geodezyjnych i kartograficznych, których rezultaty zawiera operat techniczny pozytywnie zweryfikowany. Jednocześnie informuję, że jestem świadomy odpowiedzialności karnej za złożenie fałszywego oświadczenia.

Identyfikator zgłoszenia prac geodezyjnych	G.6640.1037.2026
Organ służby geodezyjnej, który otrzymał zgłoszenie	STAROSTA WĘGROWSKI
Wykonawca prac geodezyjnych	GEODETA Biuro Geodezji i Kartografii Janusz Sowa ul. Mickiewicza 6, 07-100 Węgrów
Nr oraz data sporządzenia dokumentu zawierającego wynik pozytywnej weryfikacji	Protokół Weryfikacji Nr G.6640.1037.2026.1 z dn. 06.05.2026r.
Imię i nazwisko oraz nr uprawnień zawodowych kierownika prac	Janusz Sowa Nr uprawnień 11333