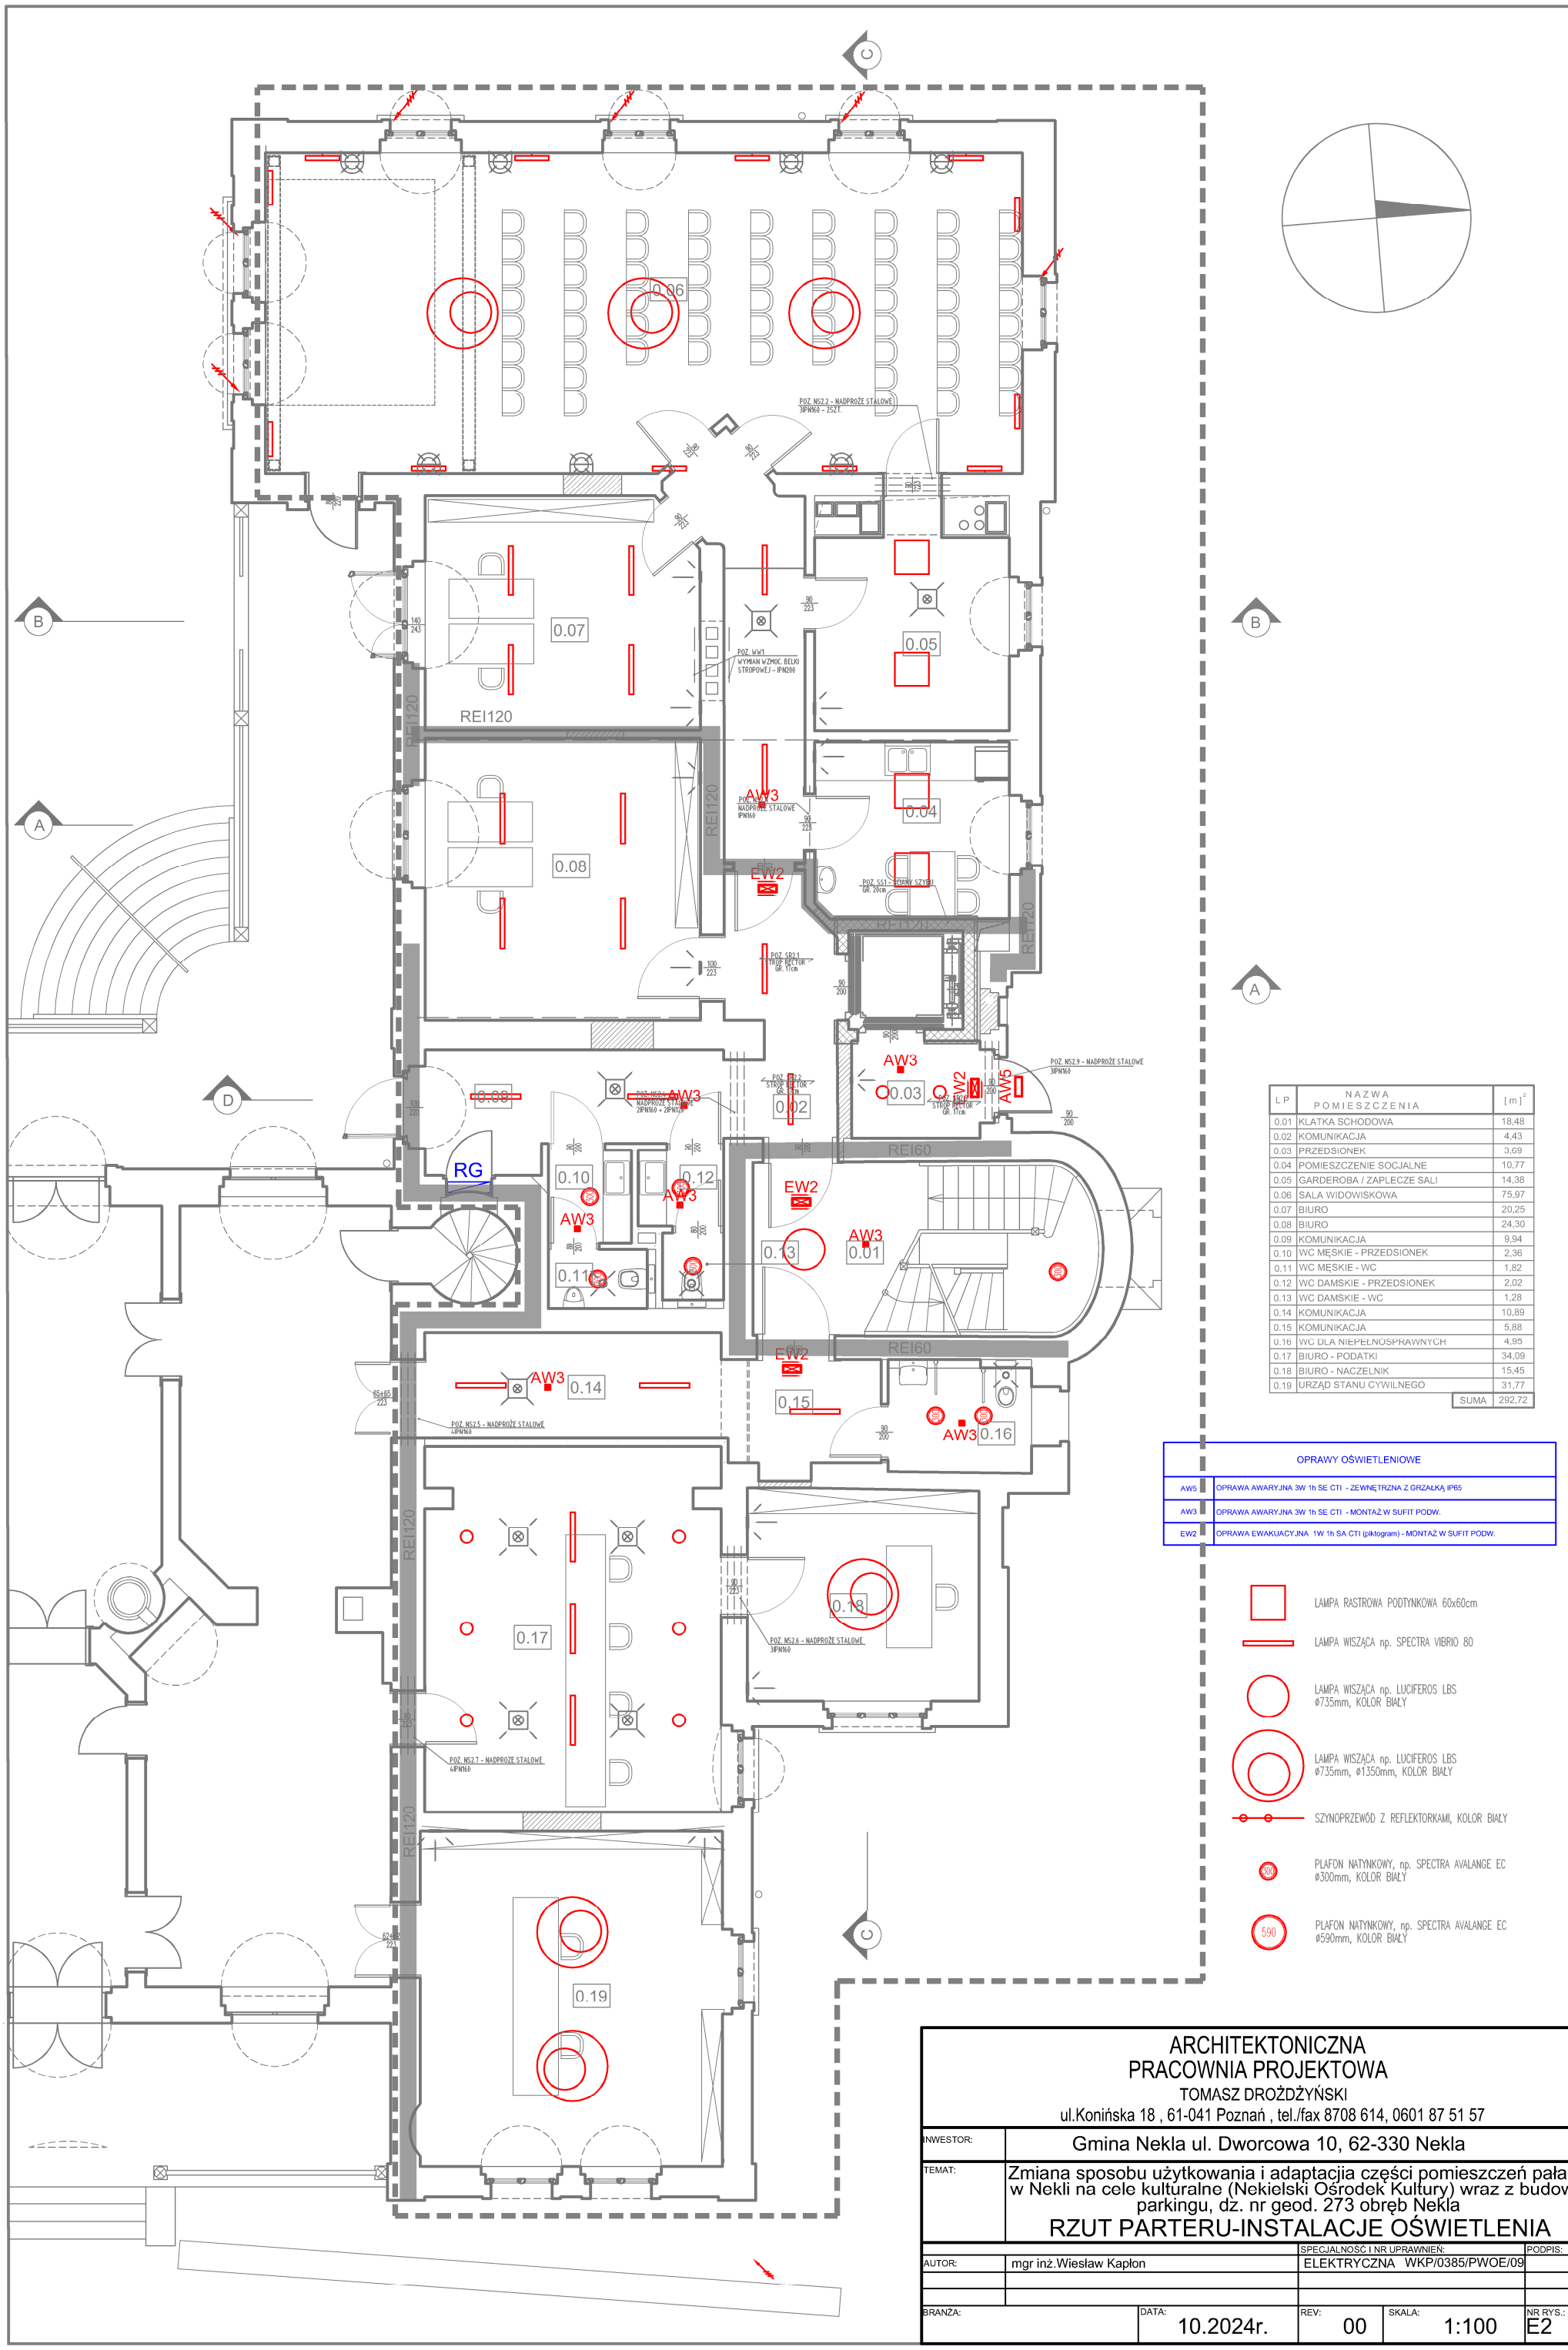


LP	NAZWA POMIESZCZENIA	[m]²
0.01	KLATKA SCHODOWA	18,48
0.02	KOMUNIKACJA	4,43
0.03	PRZEDSIONEK	3,69
0.04	POMIESZCZENIE SOCJALNE	10,77
0.05	GARDEROBA / ZAPLECZE SALI	14,38
0.06	SALA WIDOWISKOWA	75,97
0.07	BIURO	20,25
0.08	BIURO	24,30
0.09	KOMUNIKACJA	9,94
0.10	WC MĘSKIE - PRZEDSIONEK	2,36
0.11	WC MĘSKIE - WC	1,82
0.12	WC DAMSKIE - PRZEDSIONEK	2,02
0.13	WC DAMSKIE - WC	1,28
0.14	KOMUNIKACJA	10,89
0.15	KOMUNIKACJA	5,88
0.16	WC DLA NIEPEŁNOSPRAWNYCH	4,95
0.17	BIURO - PODATKI	34,09
0.18	BIURO - NACZELNIK	15,45
0.19	URZĄD STANU CYWILNEGO	31,77
	SUMA	292,72

OPRAWY OŚWIETLENIOWE	
AW5	OPRAWA AWARYJNA 3W 1h SE CTI - ZEWNĘTRZNA Z GRZAŁKĄ IP65
AW3	OPRAWA AWARYJNA 3W 1h SE CTI - MONTAŻ W SUFIT PODW.
EW2	OPRAWA EWAKUACYJNA 1W 1h SA CTI (piktogram) - MONTAŻ W SUFIT PODW.

LAMPA RASTROWA PODTYNKOWA 60x60cm

LAMPA WISZĄCA np. SPECTRA VIBRIO 80

LAMPA WISZĄCA np. LUCIFEROS LBS ø735mm, KOLOR BIAŁY

LAMPA WISZĄCA np. LUCIFEROS LBS ø735mm, ø1350mm, KOLOR BIAŁY

SZYNOPRZEWÓD Z REFLEKTORKAMI, KOLOR BIAŁY

300 PLAFON NATYNKOWY, np. SPECTRA AVALANGE EC ø300mm, KOLOR BIAŁY

590 PLAFON NATYNKOWY, np. SPECTRA AVALANGE EC ø590mm, KOLOR BIAŁY

ARCHITEKTONICZNA
PRACOWNIA PROJEKTOWA
TOMASZ DROŻDŻYŃSKI
ul.Konińska 18 , 61-041 Poznań , tel./fax 8708 614, 0601 87 51 57

INWESTOR:	Gmina Nekla ul. Dworcowa 10, 62-330 Nekla
TEMAT:	Zmiana sposobu użytkowania i adaptacjia części pomieszczeń pałacu w Nekli na cele kulturalne (Nekielski Ośrodek Kultury) wraz z budową parkingu, dz. nr geod. 273 obręb Nekla
	RZUT PARTERU-INSTALACJE OŚWIETLENIA

		SPECJALNOŚĆ I NR UPRAWNIEŃ:	PODPIS:
AUTOR:	mgr inż.Wiesław Kapłon	ELEKTRYCZNA WKP/0385/PWOE/09	

BRANŻA:	DATA:	REV:	SKALA:	NR RYS.:
	10.2024r.	00	1:100	E2