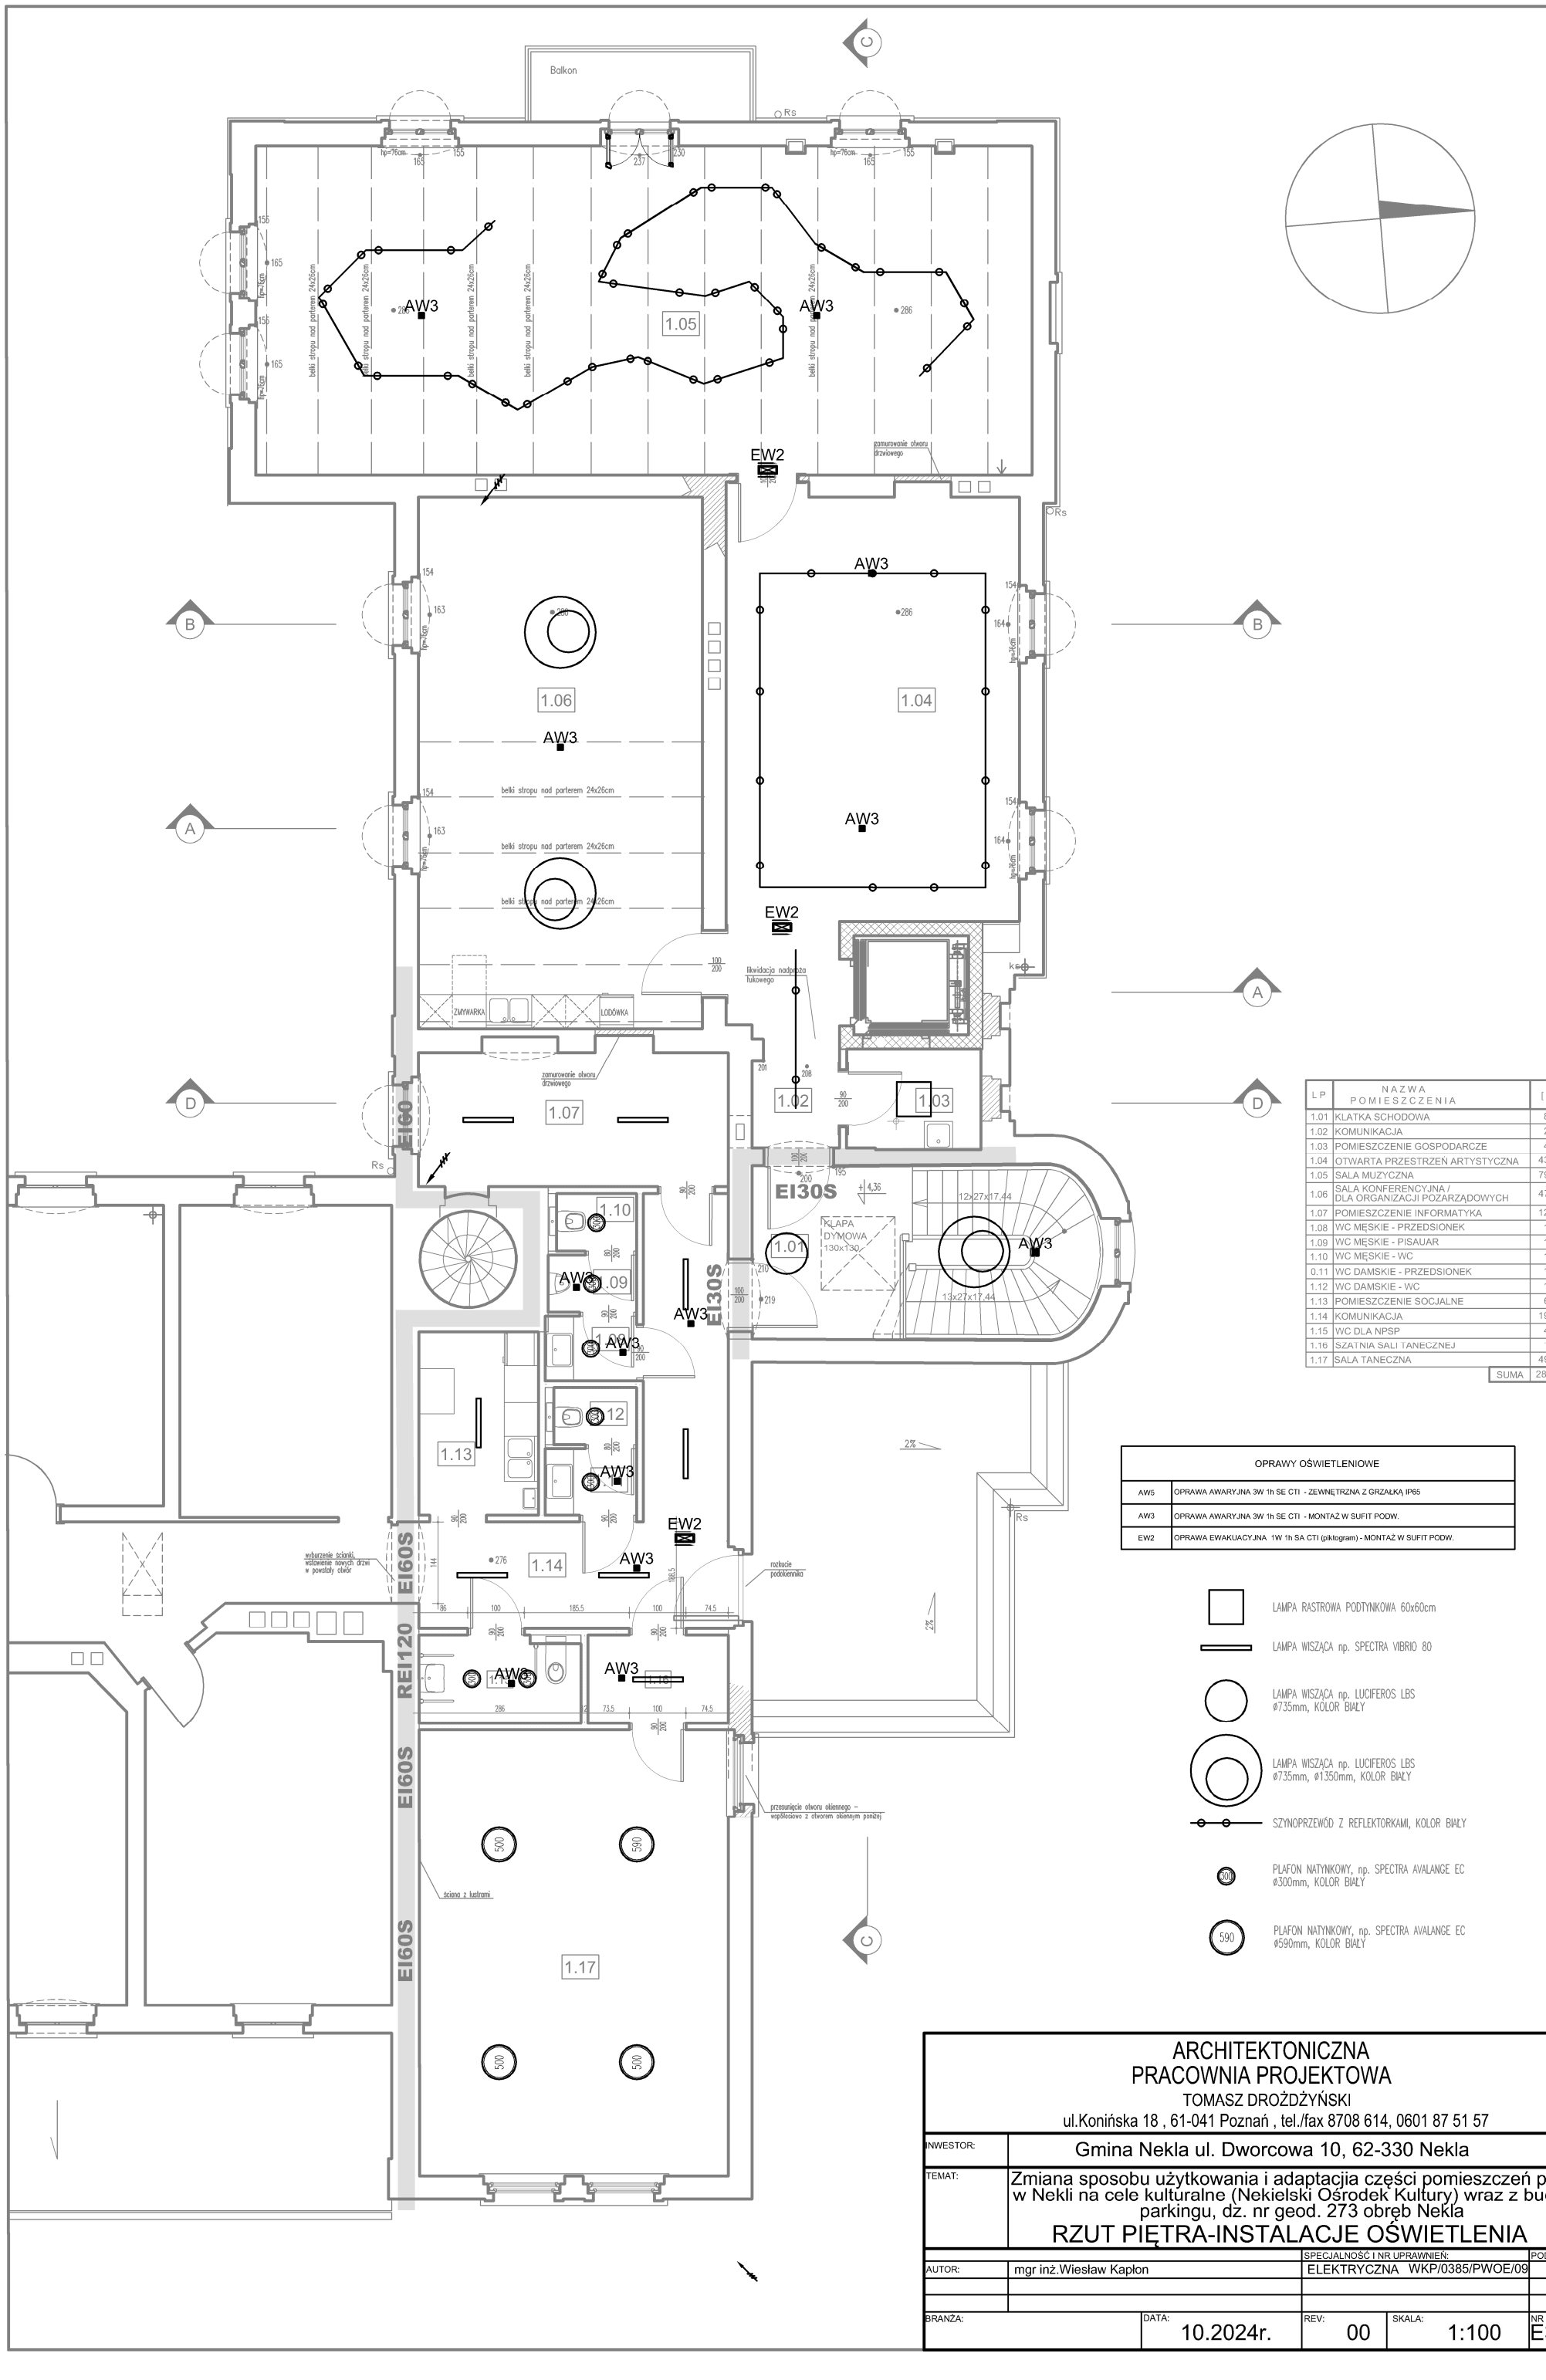


LP	NAZWA POMIESZCZENIA	[m]²
1.01	KLATKA SCHODOWA	8,26
1.02	KOMUNIKACJA	2,90
1.03	POMIESZCZENIE GOSPODARCZE	4,14
1.04	OTWARTA PRZESTRZEŃ ARTYSTYCZNA	43,79
1.05	SALA MUZYCZNA	79,46
1.06	SALA KONFERENCYJNA / DLA ORGANIZACJI POZARZĄDOWYCH	47,23
1.07	POMIESZCZENIE INFORMATYKA	12,96
1.08	WC MĘSKIE - PRZEDSIONEK	1,85
1.09	WC MĘSKIE - PISAUAR	1,56
1.10	WC MĘSKIE - WC	1,44
0.11	WC DAMSKIE - PRZEDSIONEK	1,87
1.12	WC DAMSKIE - WC	1,50
1.13	POMIESZCZENIE SOCJALNE	6,84
1.14	KOMUNIKACJA	19,00
1.15	WC DLA NPSP	4,38
1.16	SZATNIA SALI TANECZNEJ	1,90
1.17	SALA TANECZNA	49,30
	SUMA	288,38

OPRAWY OŚWIETLENIOWE	
AW5	OPRAWA AWARYJNA 3W 1h SE CTI - ZEWNĘTRZNA Z GRZAŁKĄ IP65
AW3	OPRAWA AWARYJNA 3W 1h SE CTI - MONTAŻ W SUFIT PODW.
EW2	OPRAWA EWAKUACYJNA 1W 1h SA CTI (piktogram) - MONTAŻ W SUFIT PODW.

LAMPA RASTROWA PODTYNKOWA 60x60cm

LAMPA WISZĄCA np. SPECTRA VIBRIO 80

LAMPA WISZĄCA np. LUCIFEROS LBS ø735mm, KOLOR BIAŁY

LAMPA WISZĄCA np. LUCIFEROS LBS ø735mm, ø1350mm, KOLOR BIAŁY

SZYNOPRZEWÓD Z REFLEKTORKAMI, KOLOR BIAŁY

PLAFON NATYNKOWY, np. SPECTRA AVALANGE EC ø300mm, KOLOR BIAŁY

PLAFON NATYNKOWY, np. SPECTRA AVALANGE EC ø590mm, KOLOR BIAŁY

ARCHITEKTONICZNA
PRACOWNIA PROJEKTOWA
TOMASZ DROŻDŻYŃSKI
ul.Konińska 18 , 61-041 Poznań , tel./fax 8708 614, 0601 87 51 57

INWESTOR:	Gmina Nekla ul. Dworcowa 10, 62-330 Nekla
TEMAT:	Zmiana sposobu użytkowania i adaptacja części pomieszczeń pałacu w Nekli na cele kulturalne (Nekielski Ośrodek Kultury) wraz z budową parkingu, dz. nr geod. 273 obręb Nekla
	RZUT PIĘTRA-INSTALACJE OŚWIETLENIA

		SPECJALNOŚĆ I NR UPRAWNIEŃ:	PODPIS:
AUTOR:	mgr inż.Wiesław Kapłon	ELEKTRYCZNA WKP/0385/PWOE/09	
BRANŻA:	DATA: 10.2024r.	REV: 00	SKALA: 1:100	NR RYS.: E3