
SCHEMAT TABLICY RG

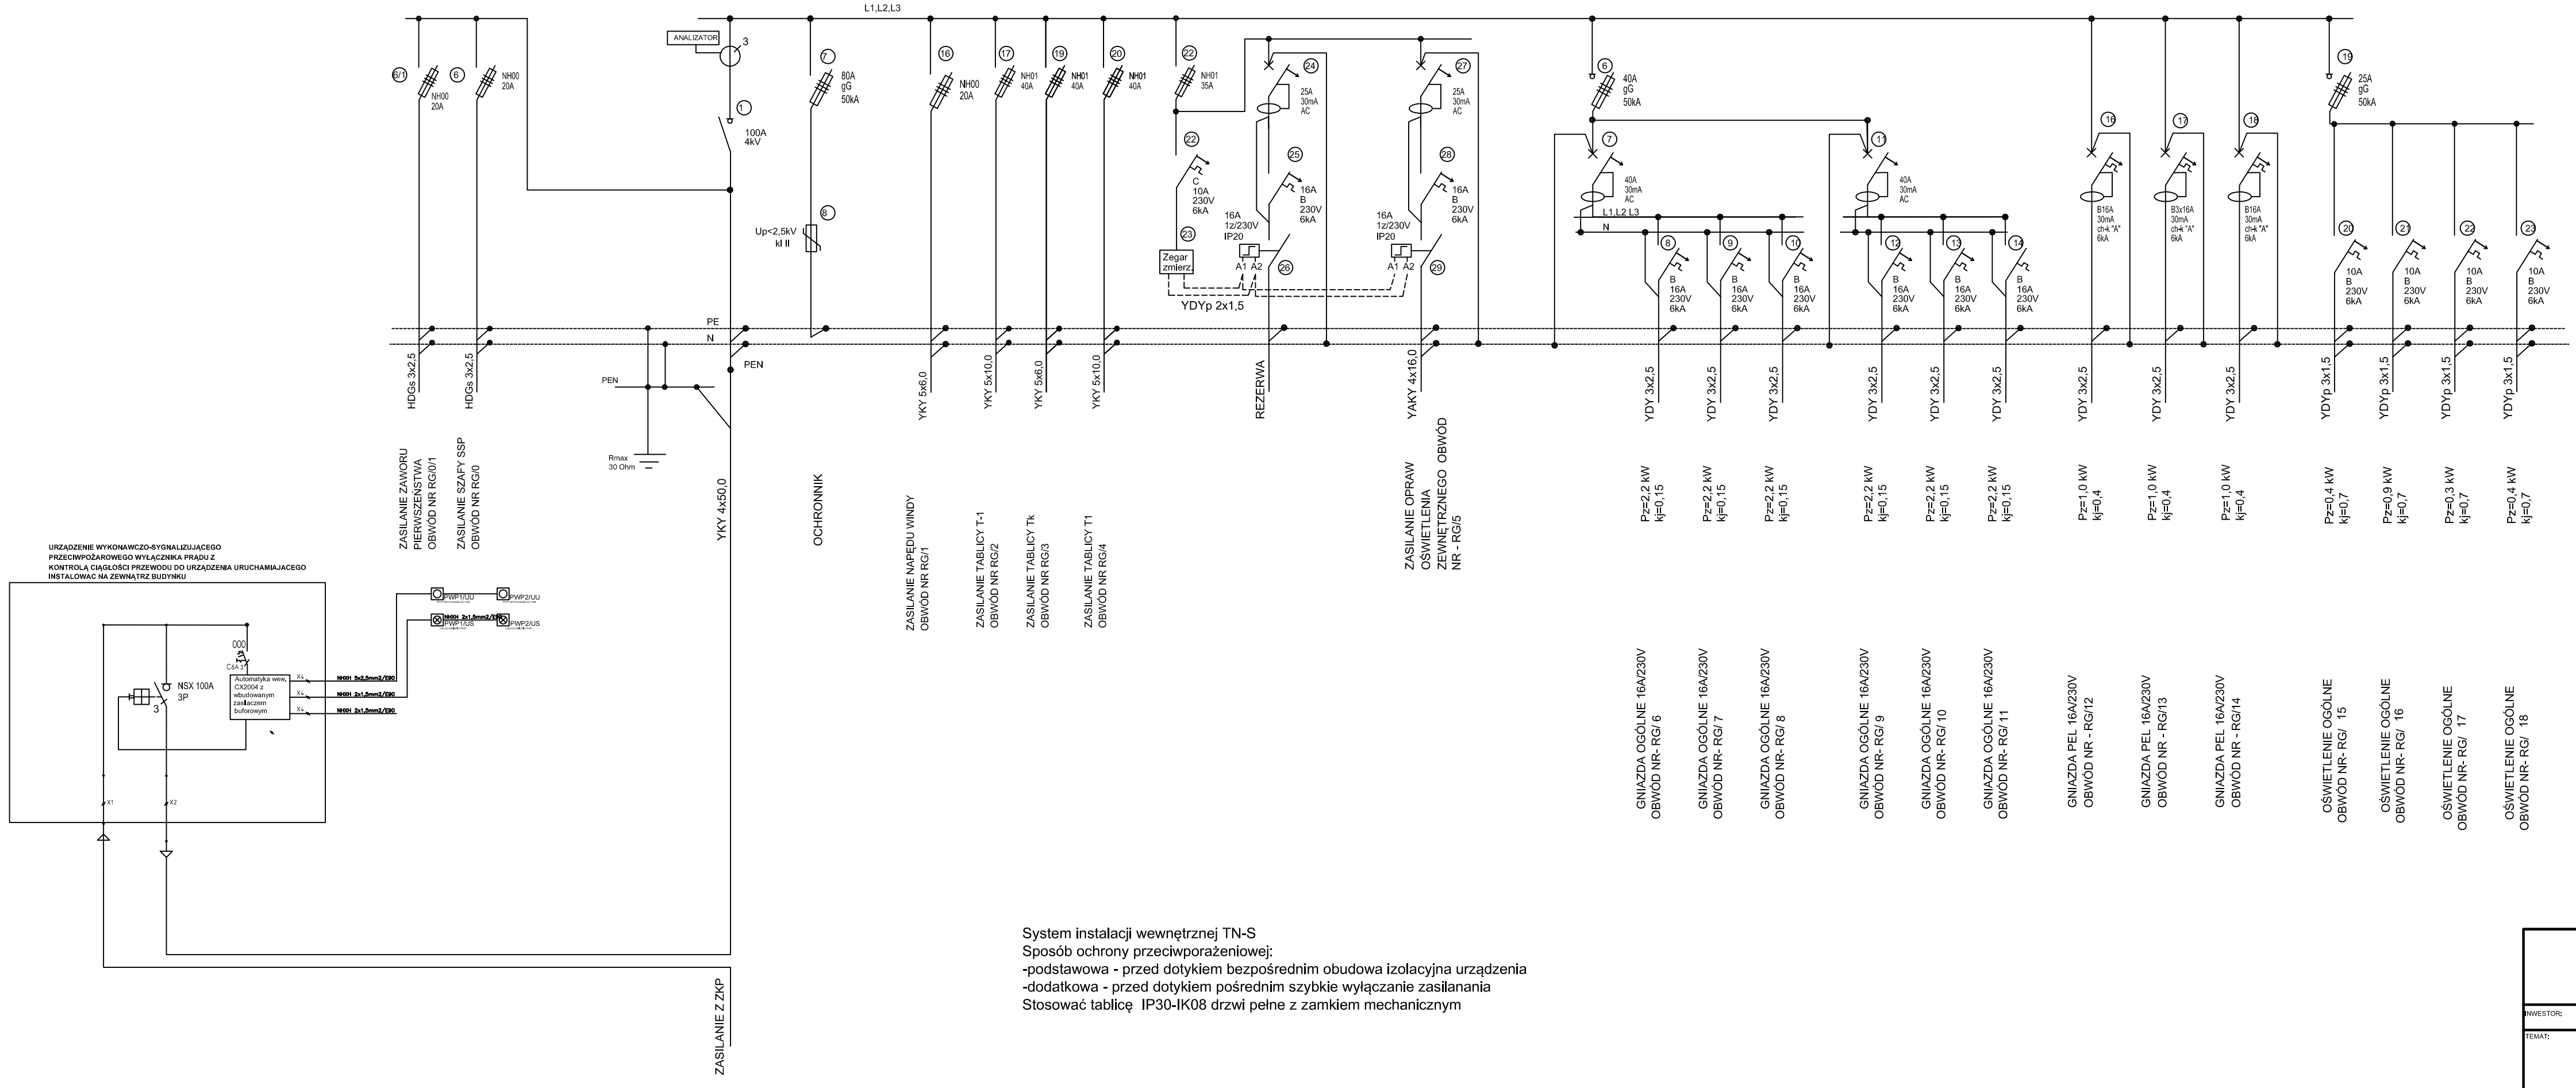

System instalacji wewnętrznej TN-S
Sposób ochrony przeciwporażeniowej:
-podstawowa - przed dotykiem bezpośrednim obudowa izolacyjna urządzenia
-dodatkowa - przed dotykiem pośrednim szybkie wyłączanie zasilanania
Stosować tablicę IP30-IK08 drzwi pełne z zamkiem mechanicznym

ARCHITEKTONICZNA
PRACOWNIA PROJEKTOWA
TOMASZ DROŻDŻYŃSKI
ul.Konińska 18 , 61-041 Poznań , tel./fax 8708 614, 0601 87 51 57

INWESTOR:	Gmina Nekla ul. Dworcowa 10, 62-330 Nekla
TEMAT:	Zmiana sposobu użytkowania i adaptacjia części pomieszczeń pałacu w Nekli na cele kulturalne (Nekielski Ośrodek Kultury) wraz z budową parkingu, dz. nr geod. 273 obręb Nekla
	SCHEMAT ROZDZIELNI GŁÓWNEJ

			SPECJALNOŚĆ I NR UPRAWNIEŃ		PODPIS:
AUTOR:	mgr inż.Wiesław Kaplon		ELEKTRYCZNA	WKP/0385/PWOE/09	
BRANŻA:		DATA: 10.2024r.	REV: 00	SKALA: 1:100	NR RYS.: E7